



ENTRESOLPLAN 1 TR

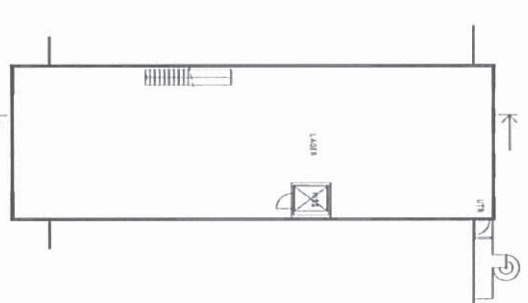


ENTRESOLPLAN 2 TR

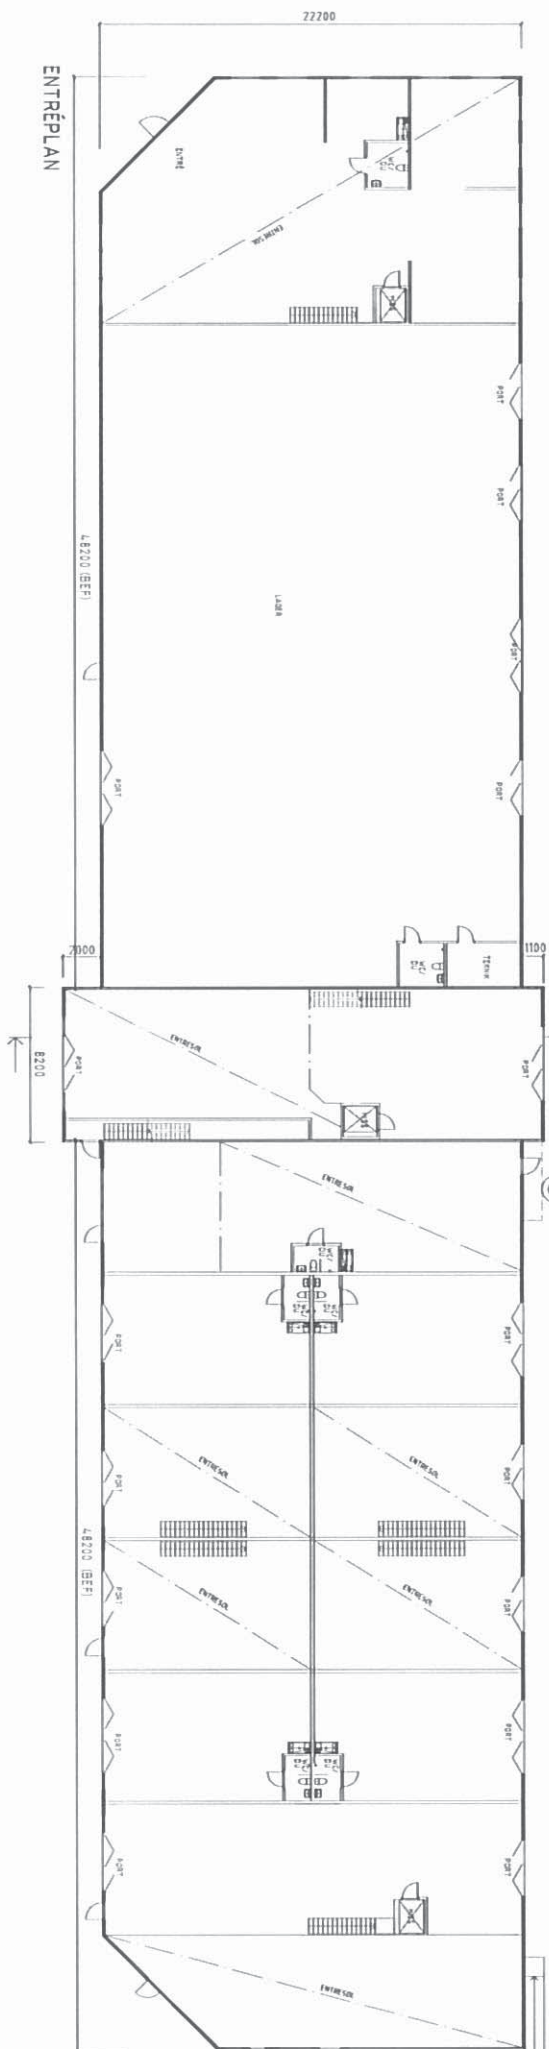


ENTRÉPLAN


INKOMMET
 DATUM 17-04-2018
 DIARIENUMMER SBN 0308
 ALINGSÅS SAMHÄLLSBYGGNADSNÄMND

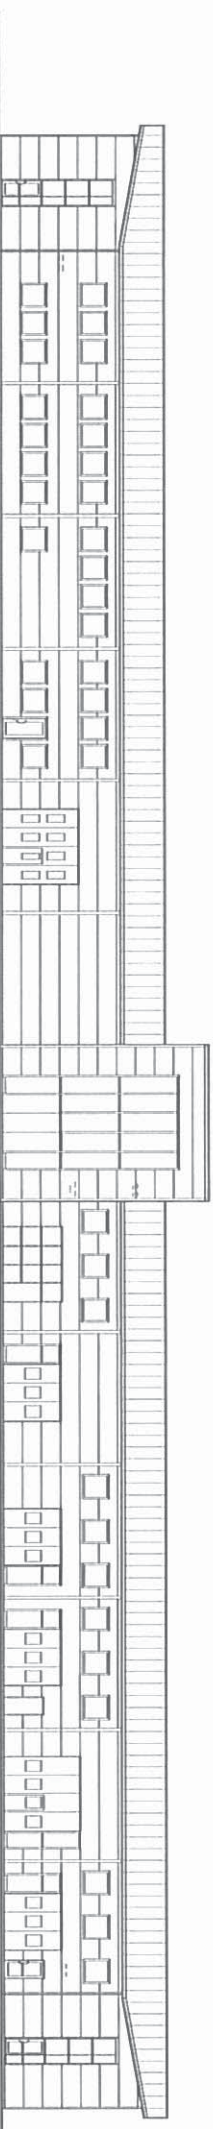

FASAD MOT SYDVÄST, MOT ÄNGSVAKTAREGATAN

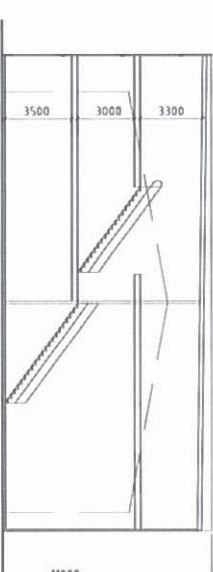


SEKTION

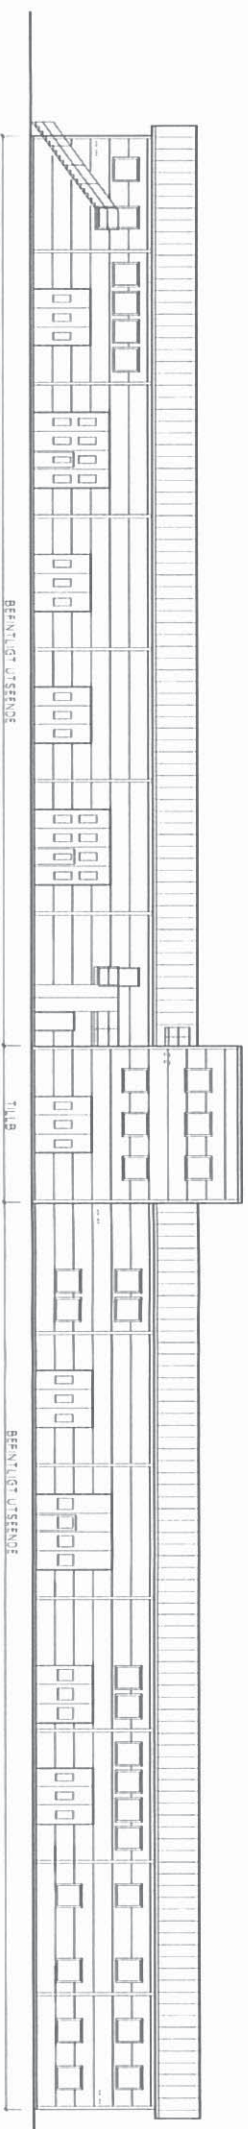


FASAD MOT NORDÖST

BEF. ANF.	ANVÄNDN. ANSÖ.	SKÖP.	SKISS
	BYGGLOVHANDLING		
ÄNGSFASTIGHETEN			
STURE BYBERG INGENJÖRSBYRÅ AB			
EBBE LIEBERATHSGATAN 23			
412 65 GÖTEBORG			
INOMRÅDE	INOMRÅDE	KOMMUN	BYGGNAD
16309	E HAGBERG	E HAGBERG	
2017-04-18	LARS FOLKERMAN		
RÄTTAREGÅRDEN I ALINGSÅS KOMMUN			
ÄNGSVAKTAREGATAN ALINGSÅS			
TILLYGGNAD AV LAGER			
PLANER - FASADER			
SKALA	NO. 1	NO. 2	1 BEF.
1:400 (A3)	A1		

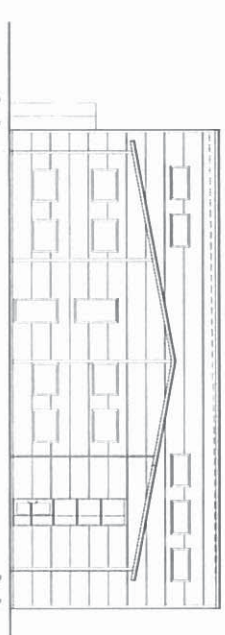

FASAD MOT NORDVÄST

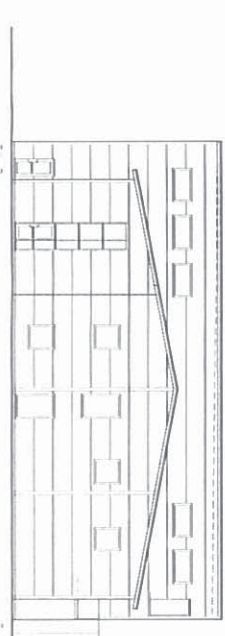

FASAD MOT SYDVÄST