


LÅNGARED 17:1  
NYBYGGNAD AV GÄSTSTUGA  
SITUATIONSPLAN  
SKALA 1:500

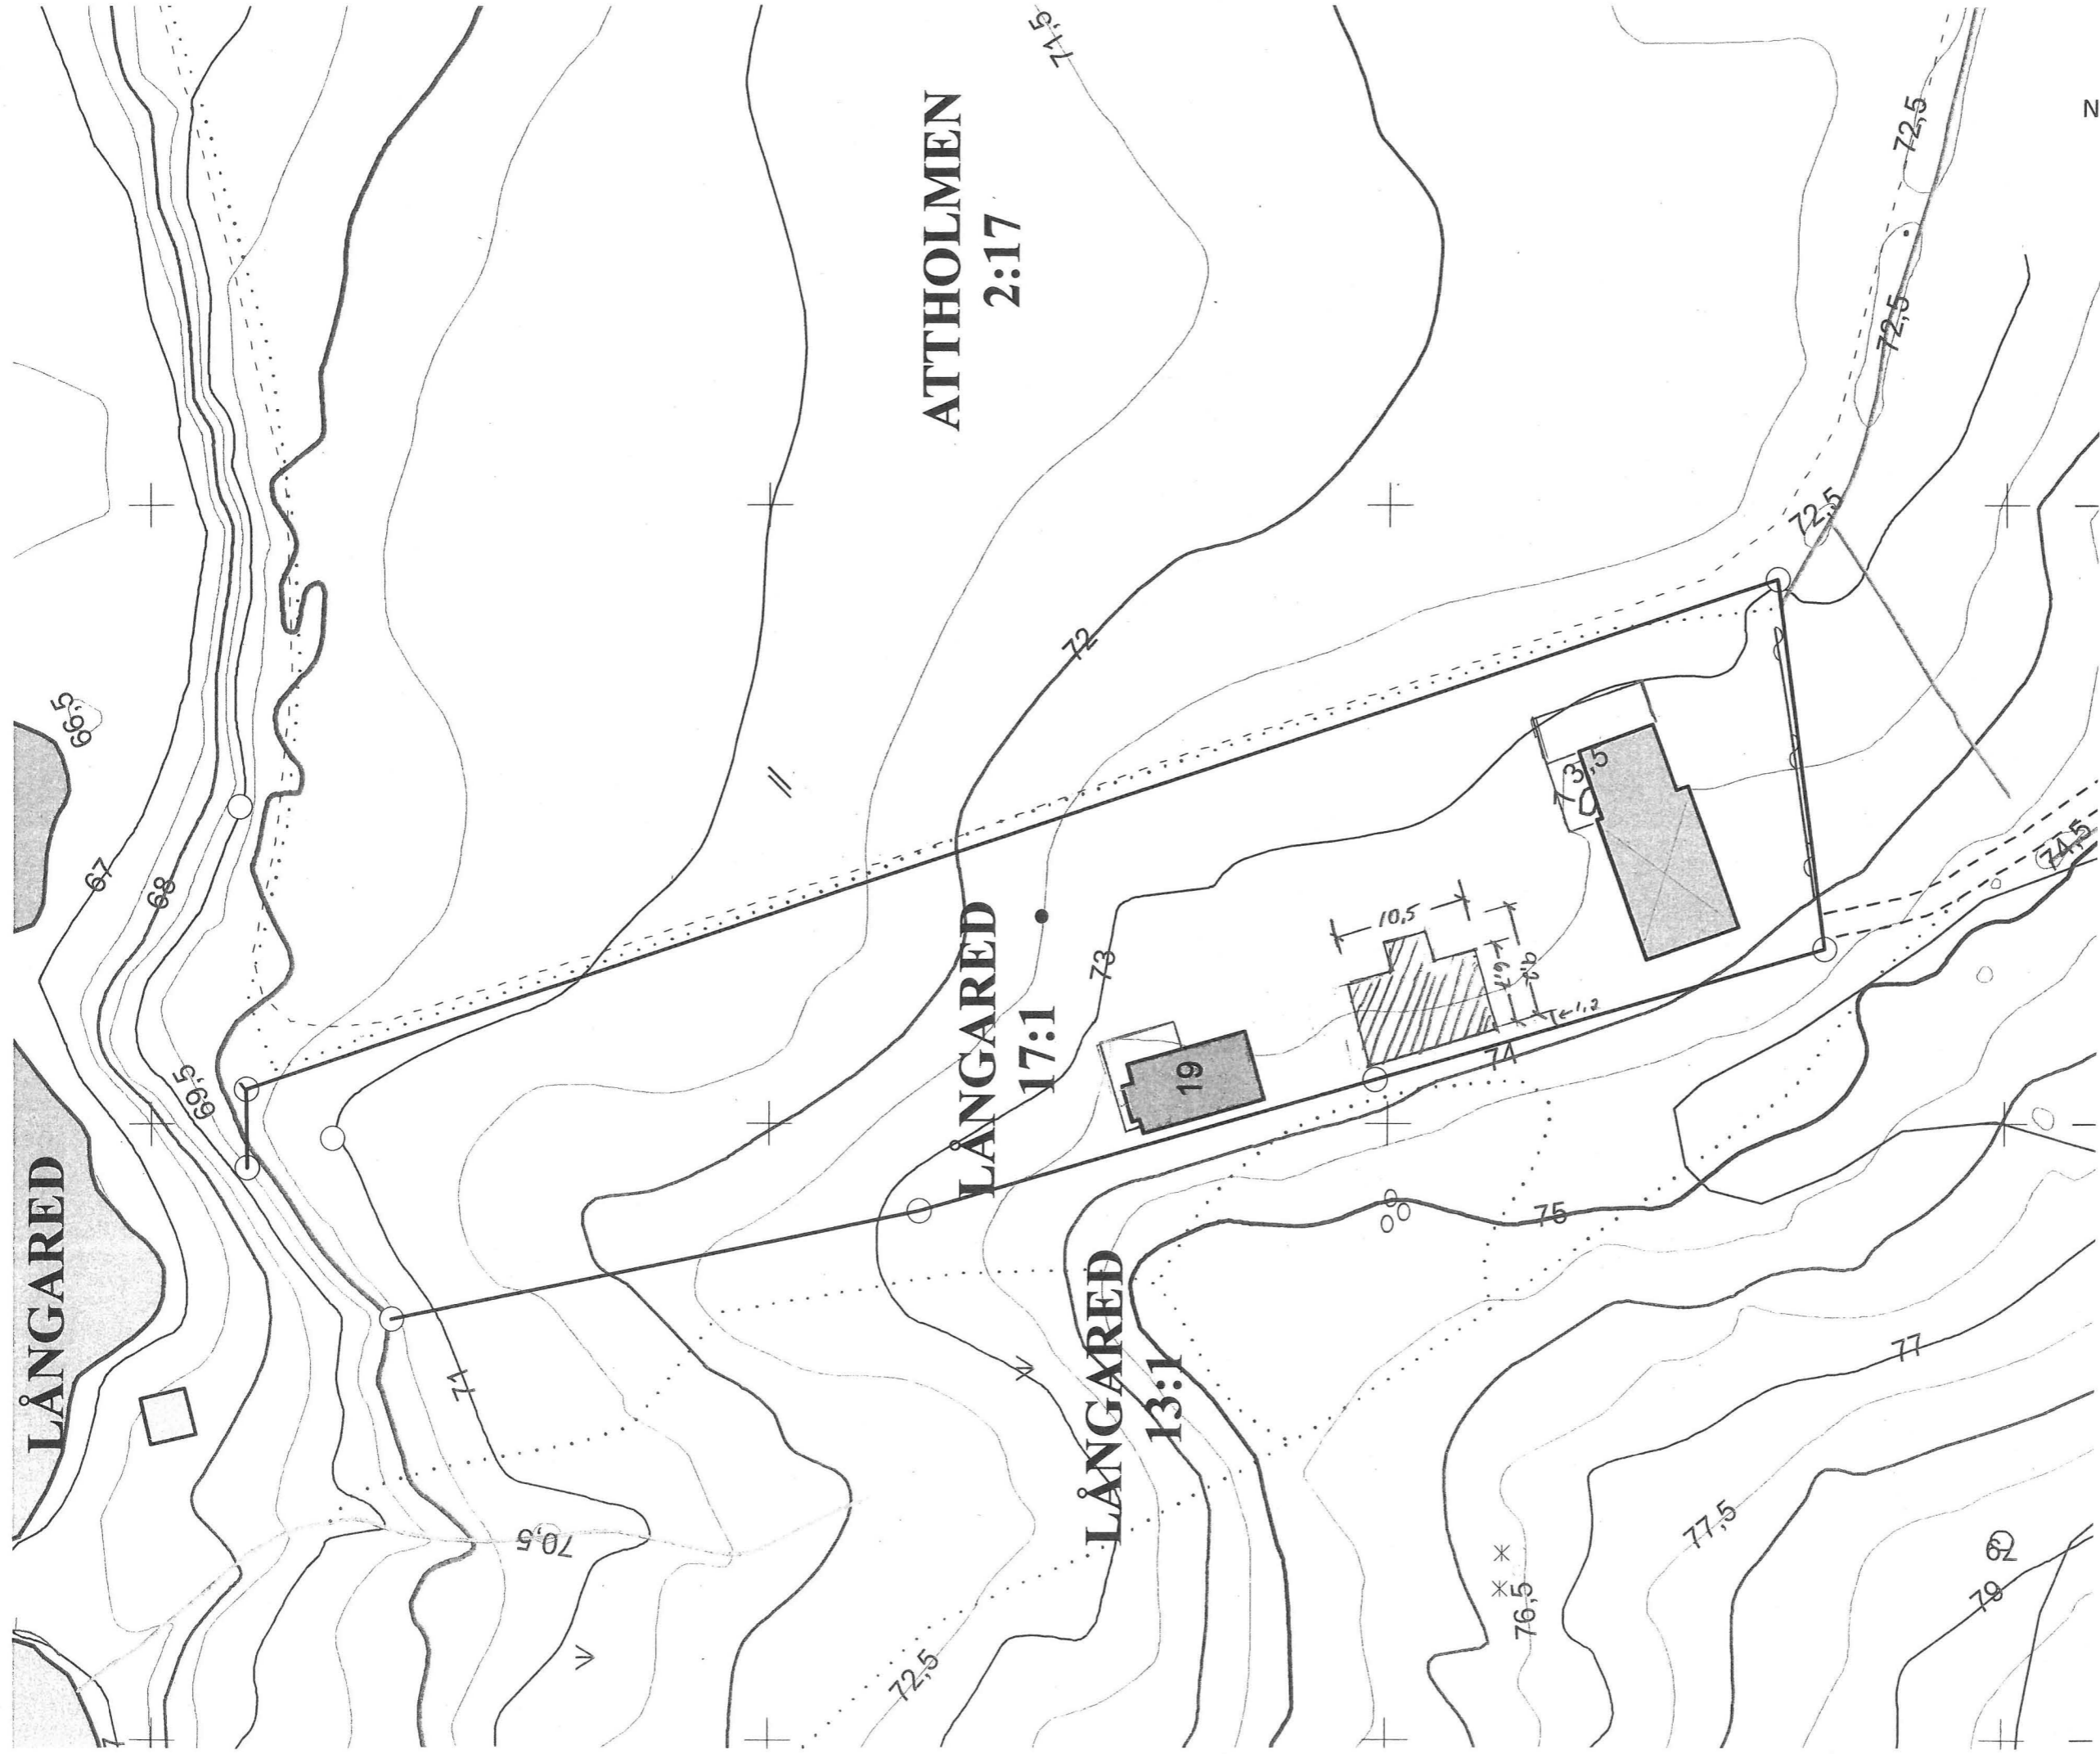

181650

181600

Skala 1:500

0 20 40 60 80 100 Meter

ALINGSÅS KOMMUN  
Inkomet  
2018-07-04  
Diärent: 2018-0025