


ENTREPLAN

BYA = 69.7 m²
BRA I = 57.6 m²
BRA I tot = 70.0 m²

RÖKRÖR AV TYPGODKÄNT FABRIKAT.
EV. TILLUFT TILL ELDSTAD,
SE TILLVERKARENS ANVISNINGAR

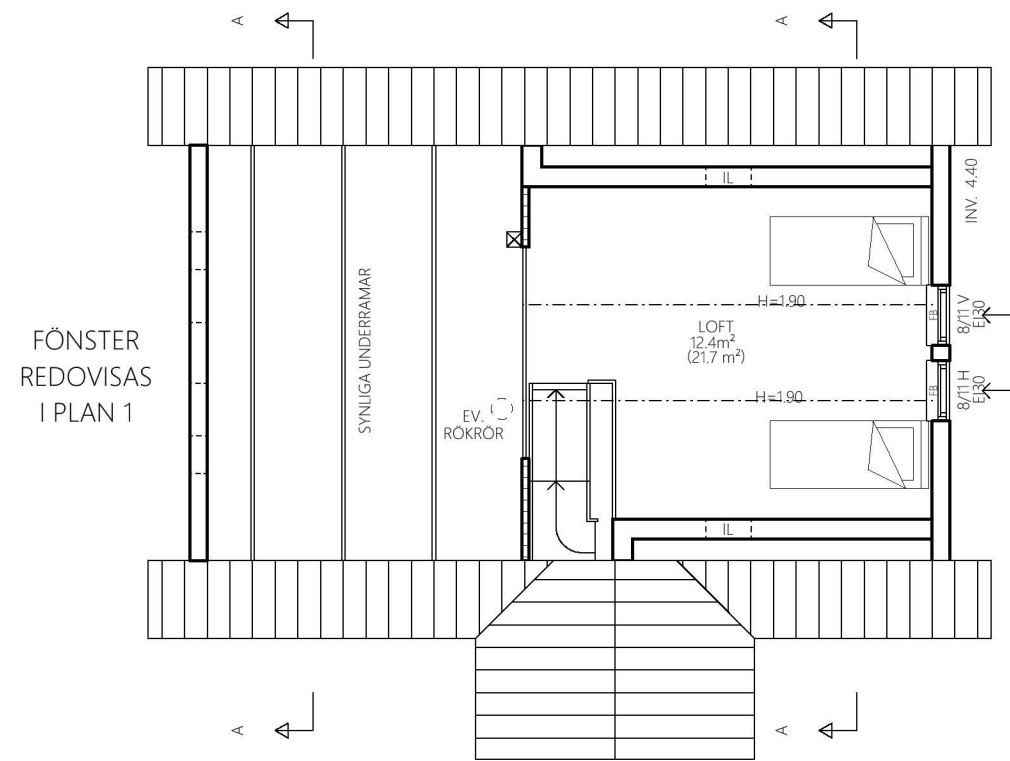


ÖVERPLAN

BRA I = 12.4 m² GOLVYTA = (21.7 m²)


TVF = SKÅP FÖR TAPPVATTENFÖRDELARE OCH VATTENMÄTARE
GVF = GOLVVÄRMEFÖRDELARE
FM = FASADMÄTARSKÅP
EMC = EL- o MEDIACENTRAL
F = FAST FÖNSTER

- :---:---: SYNLIIG BALK
- [Symbol] FÖNSTER MED FÖNSTERBÄNK
- [Symbol] FÖNSTER MED SMYGLIST, EJ FÖNSTERBÄNK
- [Symbol] BÄRANDE INNEVÄGG
- [Symbol] BÄRANDE INNEVÄGG ISOLERAD
- [Symbol] INNEVÄGG
- [Symbol] INNEVÄGG ISOLERAD
- [Symbol] KLINKER
- TILLUFTSVENTIL I FÖNSTERKARM ELLER VÄGG

UTVÄNDIGA TRAPPOR INGÅR EJ

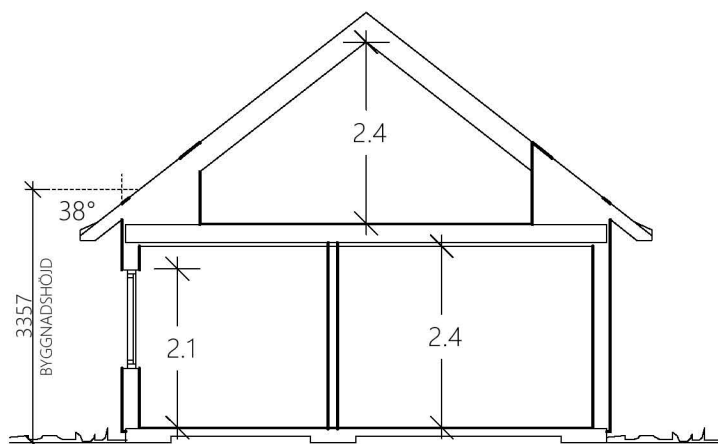

SEKTION A-A

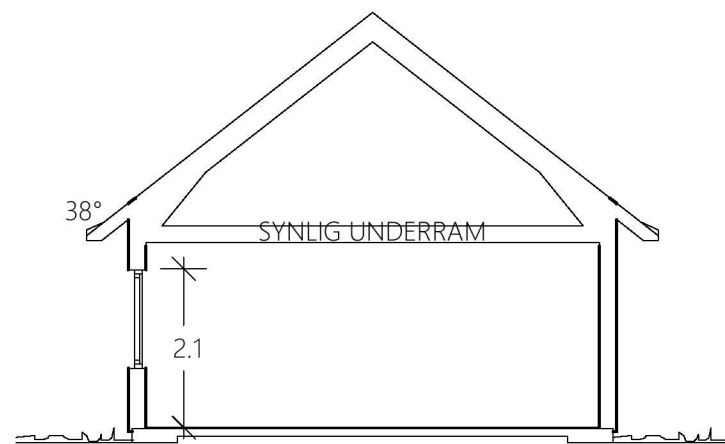

SEKTION B-B

1:100

10m

INSTALLATIONER GRANSKADE	BYGGHANDLING GRANSKAD	BYGGLOVSHANDLING GRANSKAD
		2018-01-26, SA

RIT. KONSTR. AV GRANSKAD AV		ARBETSNUMMER	
JN		50-1147	
GÖTENE		SKALA 1:100	
2018-01-25		DUNGEN 71 SPV	
BYGGLOVSHANDLING		RITNINGNUMMER	
SBAB/SKOGMAN		50-1147-A10	
ÖDENÄS 1:64		REG A	
ALINGSÅS KN			
PLANER, SEKTION			
KOD TYP POS			
DUNGEN 71 SPV			
REG. ANT		DATUM	
JN		2018-03-13	
REGISTRERINGEN AVSER		SIGN.	

Värsås Villan
BOX 17, 533 21 GÖTENE, TEL. 0511-34 56 00

BYGGLOVSHANDLING