




PLAN

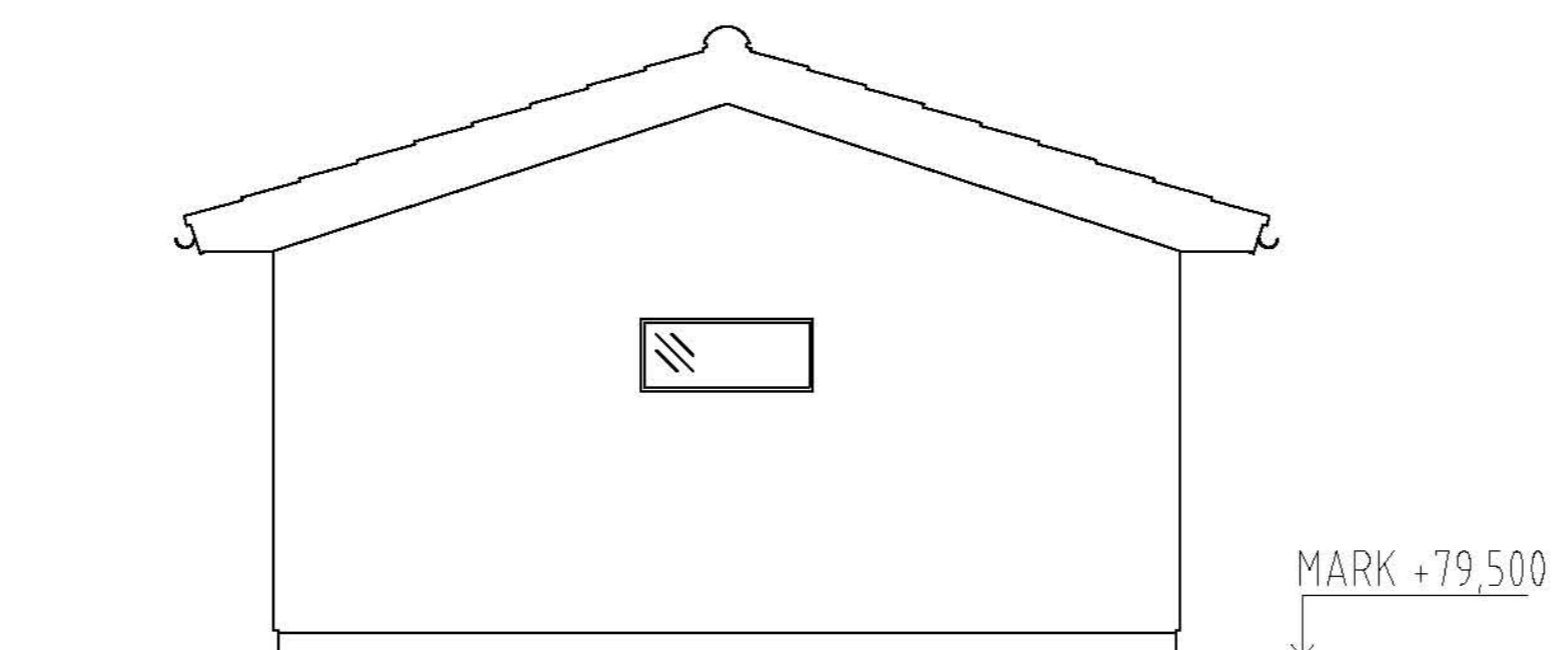


FASAD NORR

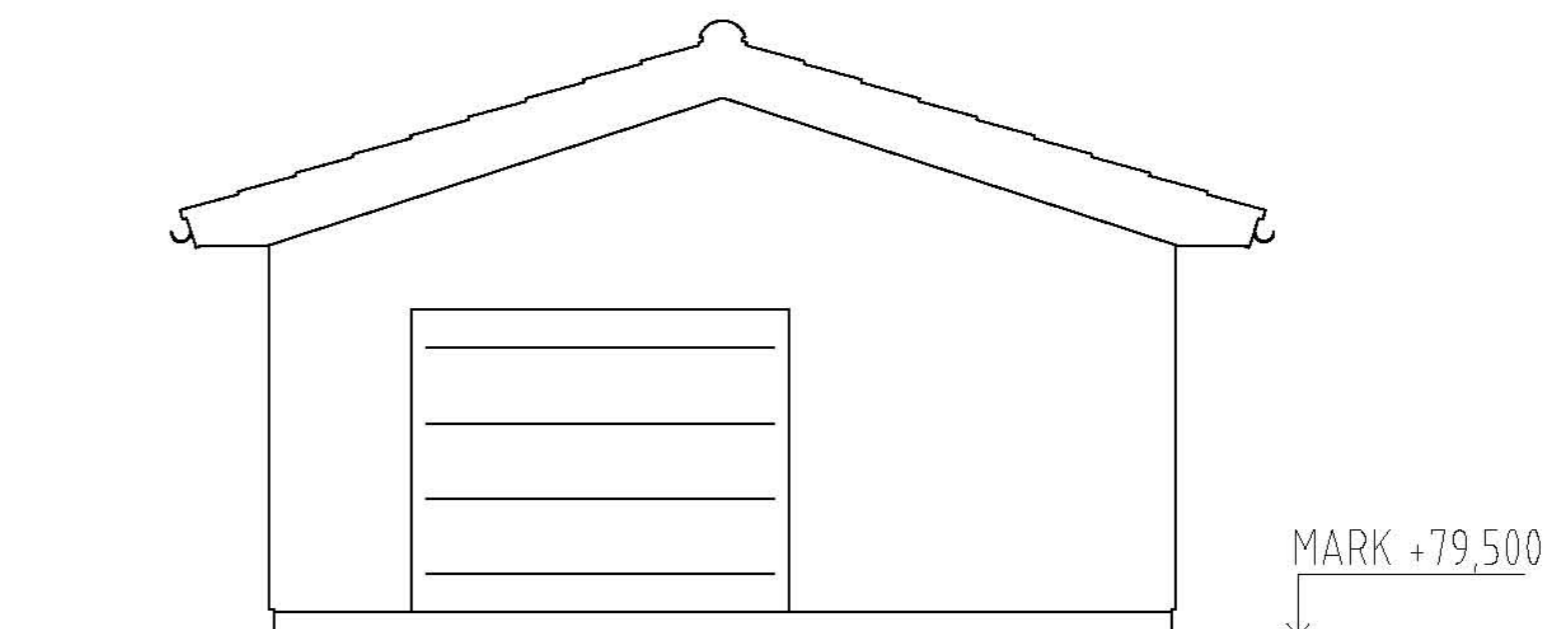


FASAD SYD

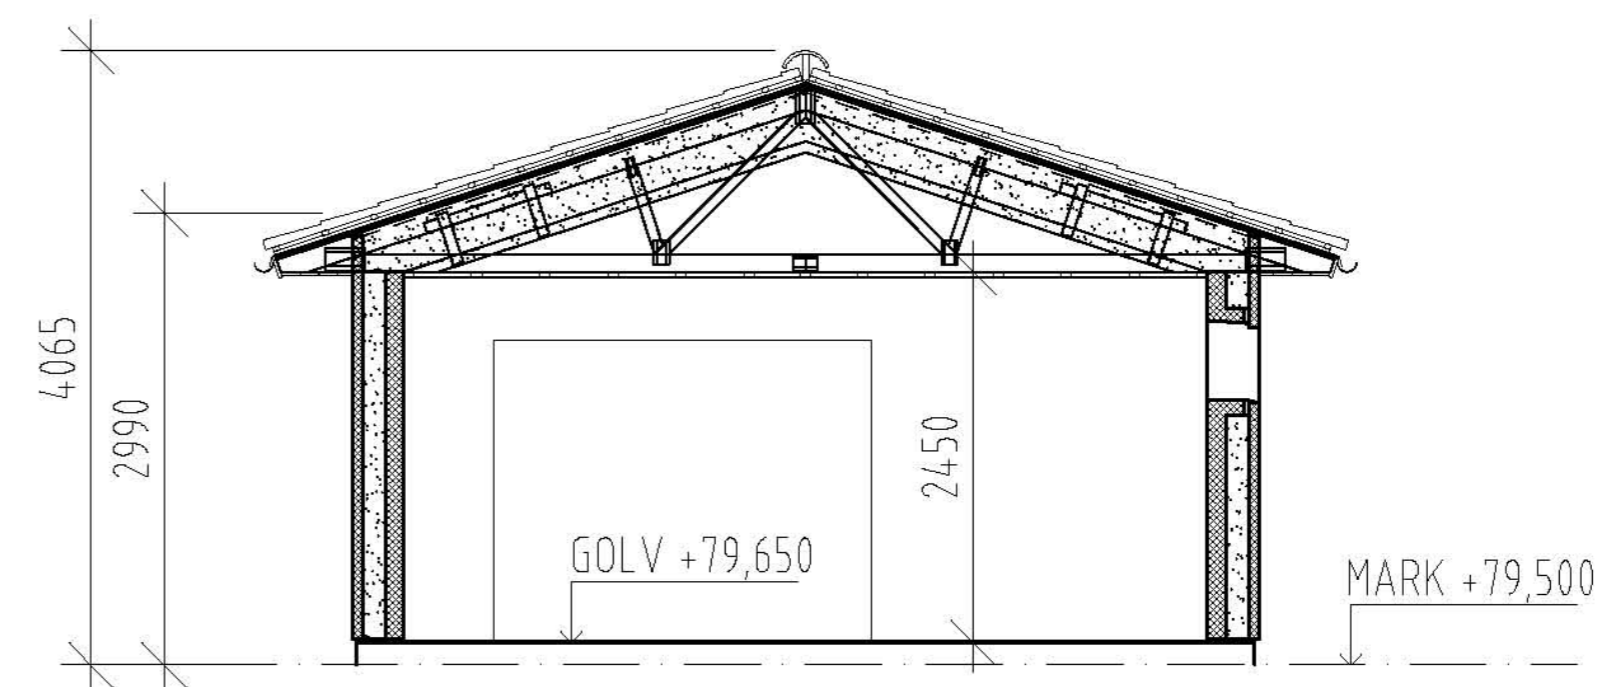

SEKTION

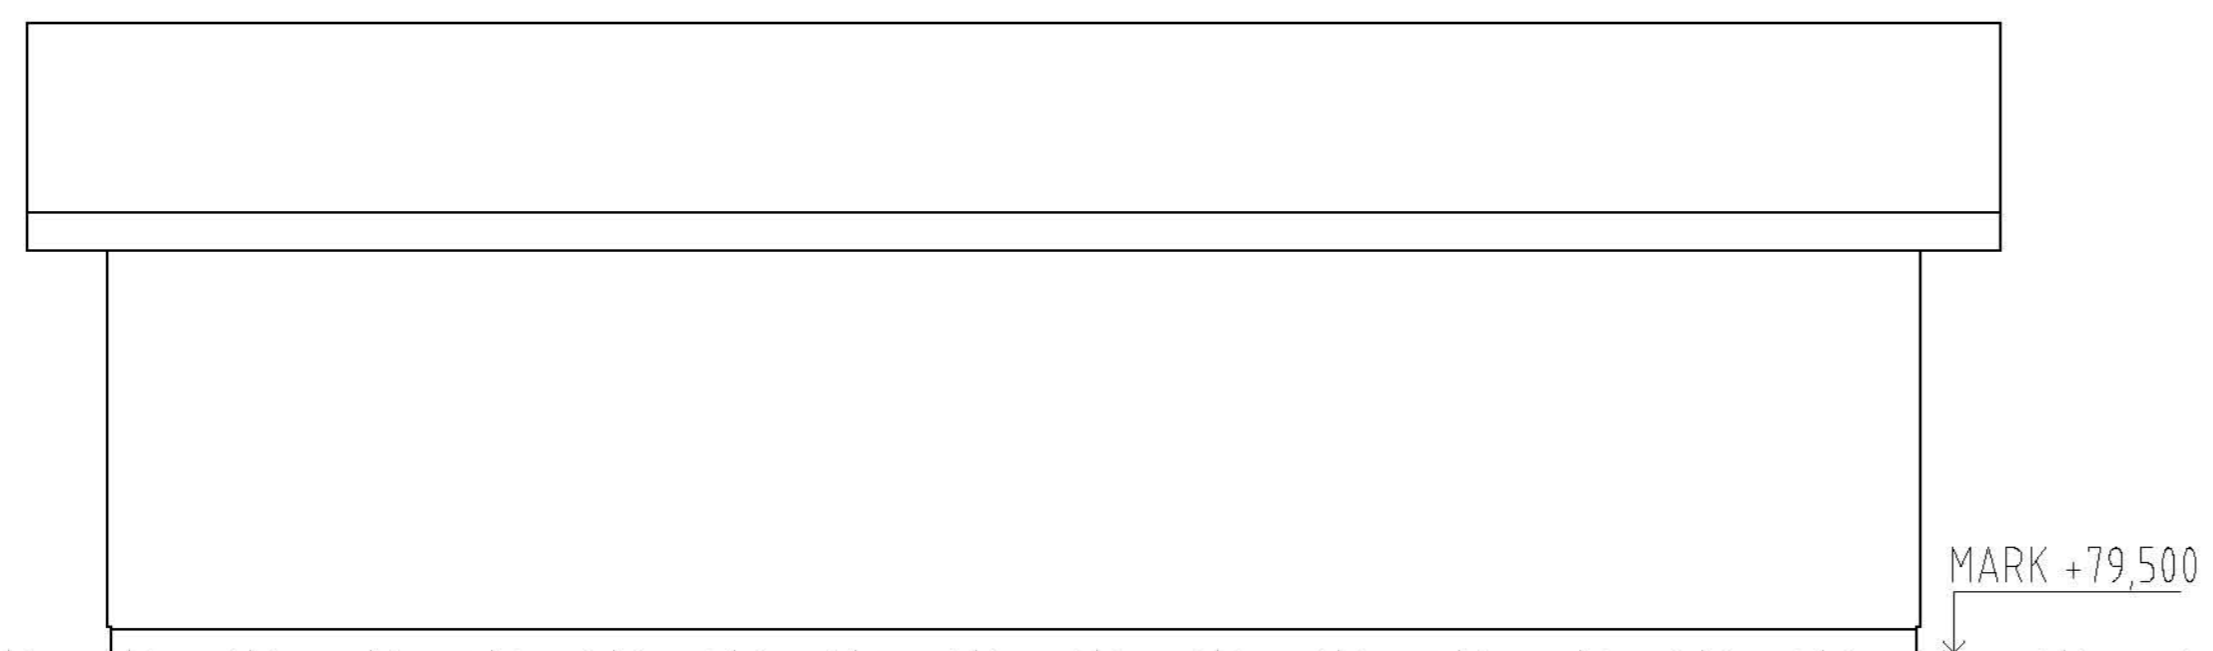

FASAD VÄST

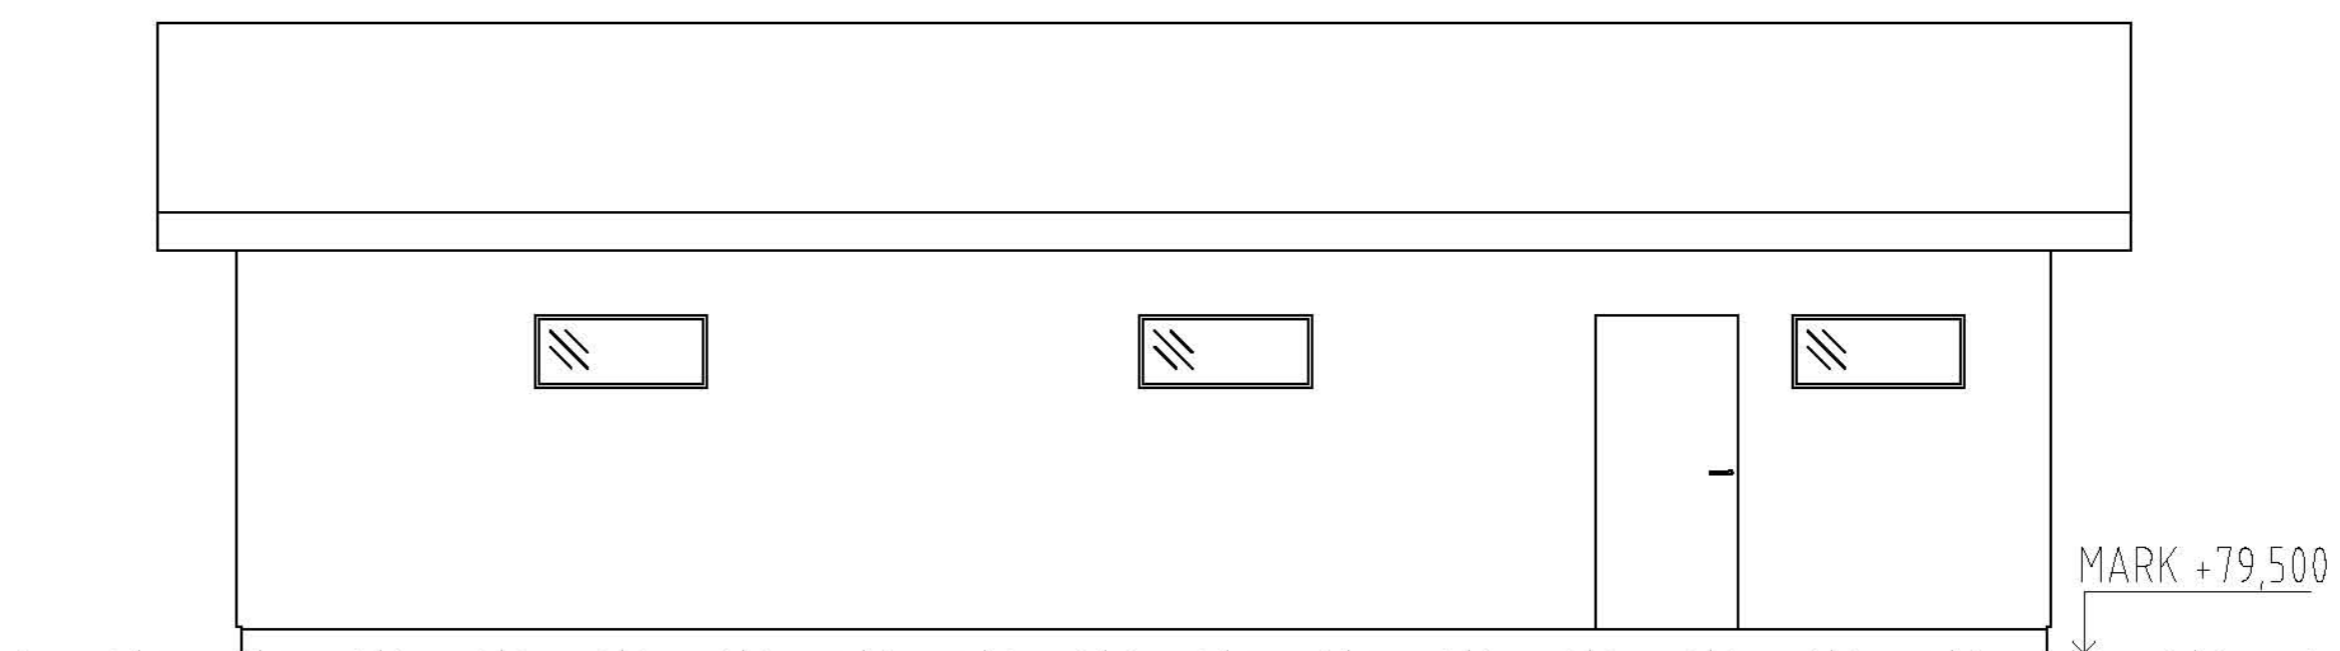

FASAD ÖST

A	1	JUST. ENL. KOMPL.	20180807	NIA
BET	ANT	ÄNDRINGEN AVSER	DATUM	SIGN
BYGGHANDLING				
NYBYGGNAD AV GARAGE 19:61 SOLLEBRUNN ALINGSÅS KOMMUN				
Ebbe Lieberathsgatan 18c 412 65 Göteborg Tel: 0708 - 72 82 41 Fax: 031-707 40 80				
DATUM 2018-02-22		HANDLEGGARE JOHAN RIBBING	RITAD AV N AGRELL	
UPPDRAGS NR 18007		ANSVARIG JOHAN RIBBING		
PLAN FASADER & SITUATIONSPLAN				
SKALA 150(A1) 1:100(A3)	NUMMER A30-100	BET A		





**ENKEL NYBYGGNADSKARTA**

Teckenförklaring :

- |  |   |  |                     |
|--|---|--|---------------------|
|  | Bostad  |  | Byggnad husliv      |
|  | Uthus   |  | Byggnad takkontur   |
|  | Offentlig byggnad                                 |  | Barrskog            |
|  | Skärmtak  |  | Barrträd            |
|  | Mark får ej bebyggas                              |  | Lövskog             |
|  | Mark får endast bebyggas med komplementbyggnader. |  | Lövträd             |
|  | Kvarter/Traktgräns                                |  | + 65,78 Markhöjd    |
|  | Fastighetsgräns                                   |  | Formminne           |
|  | Användningsgräns                                  |  | Elstolpe, Belysning |
|  | Egenskapsgräns                                    |  | Formminne           |
|  | Väggkant  |  |                     |
|  | Höjdkurva   |  |                     |
|  | Stenmur   |  |                     |
|  | Stödmur   |  |                     |
|  | Häck  |  |                     |
|  | Staket  |  |                     |

Kartan är framställd av tillgängligt digitalt kartmaterial. Ingen redovisning av ledningsdragning, rättigheter och bestämmelser. Ej heller någon kontroll av grundkartans aktualitet är gjord. Det tillkommer den sökande att själv informera om ändrade förhållanden.

Nyttillkommen åtgärd



Färdigt golv +



*Carina Gillquist*

Carina Gillquist  
GIS-handläggare

Koordinatsystem: SWEREF 99 1200

Höjdsystem: RH2000

Fastigheten:

**SOLLEBRUNN 19:61**

i Alingsås kommun

Underlag till situationsplan

Detaljplan: B176B


Konsult:

Planavgift debiteras.

Areal: 1 711 m<sup>2</sup>

Fastighetsbildning erfordras

Datum: 2018-02-20

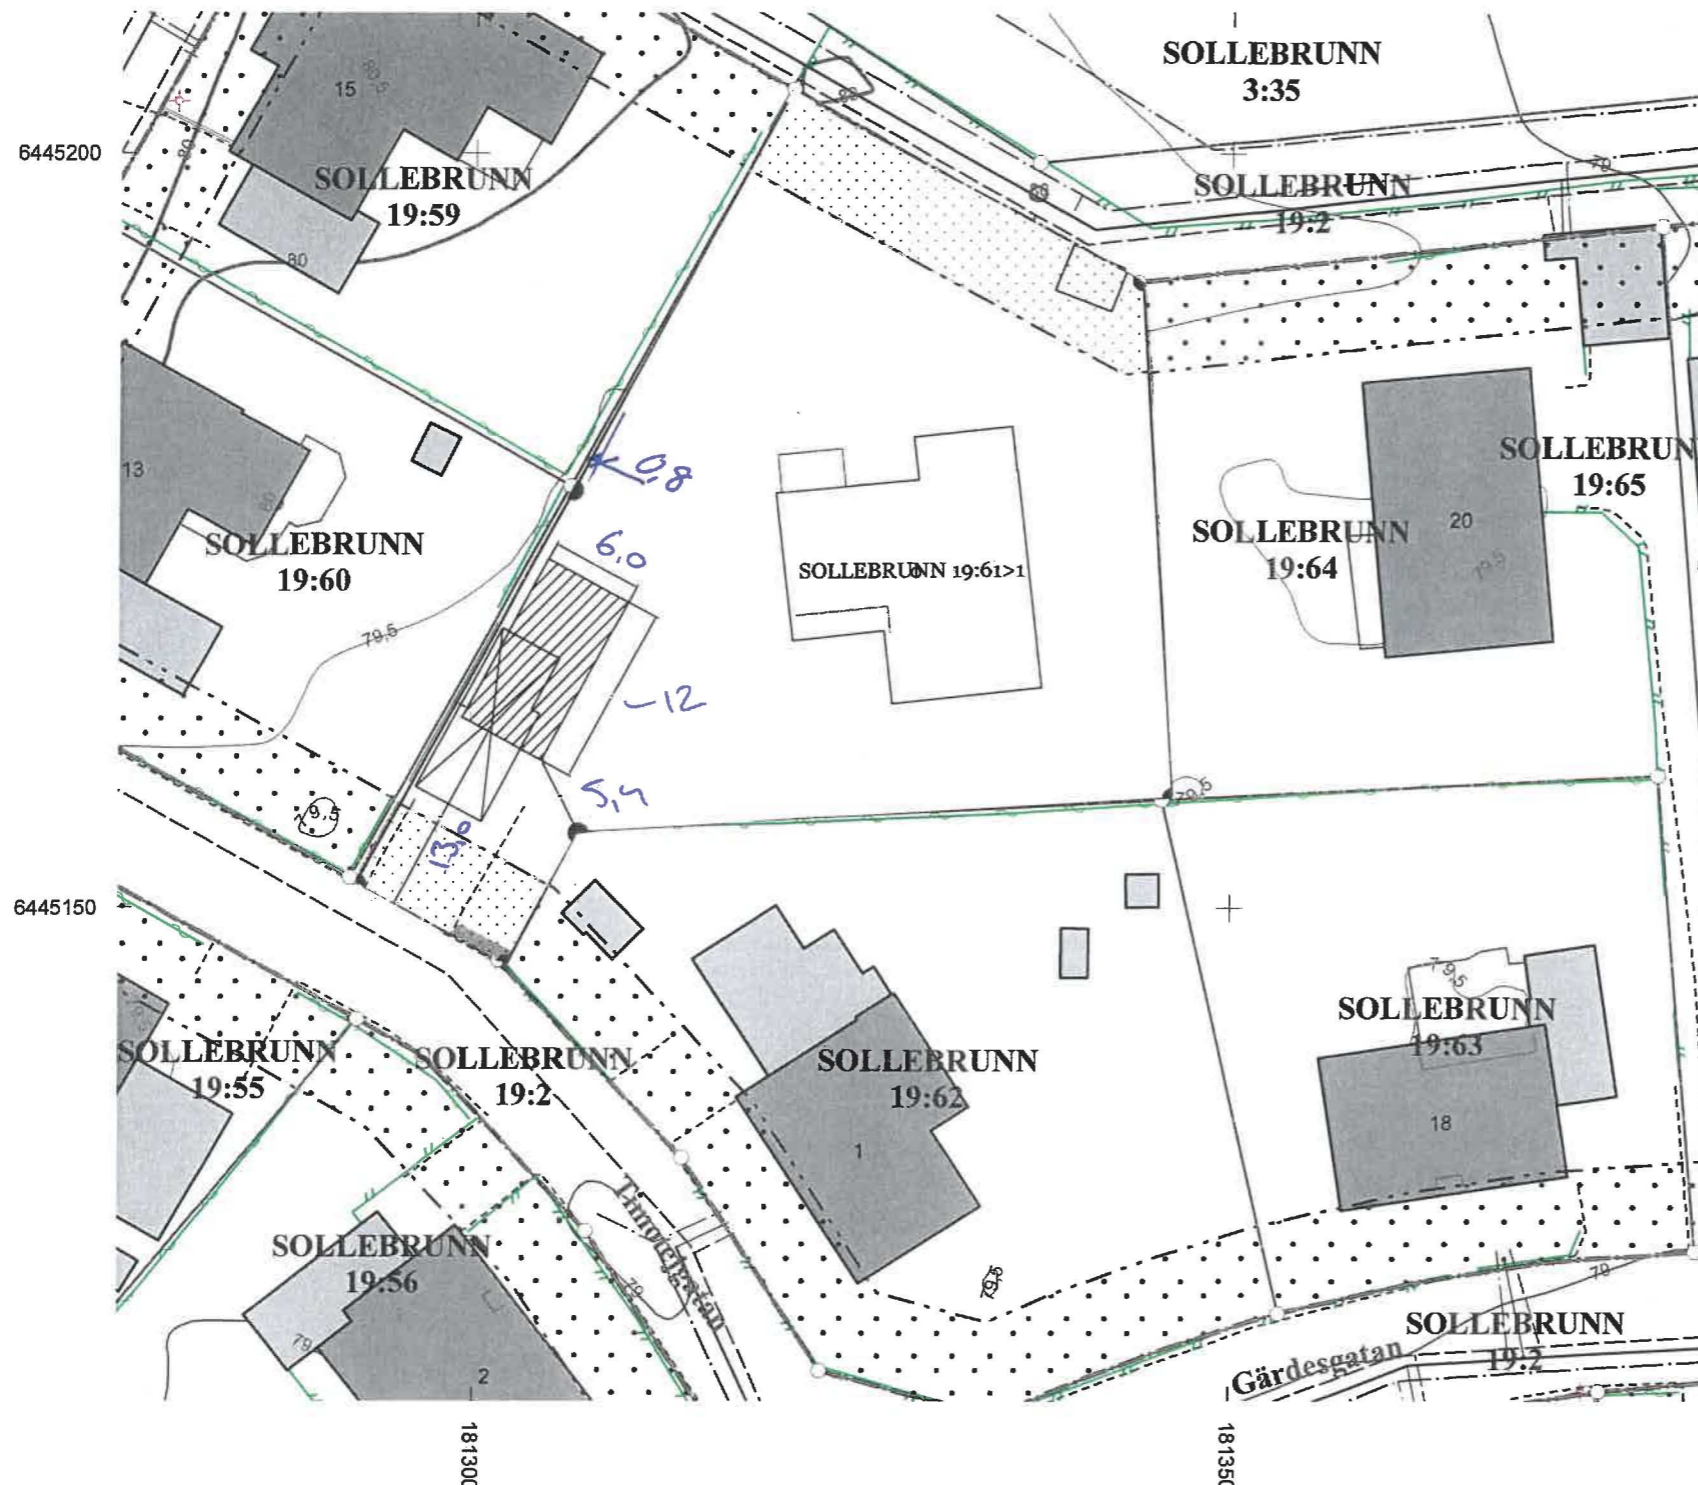

Skala 1:500

