


OBS! Om inget annat är angivet skall kabelläget anses vara approximativt, vid jobb nära angiven kabel skall kabelutsättning på plats beställas

6417283.7

Bygglövsansökan
Solvedens Ålfiske 1:1

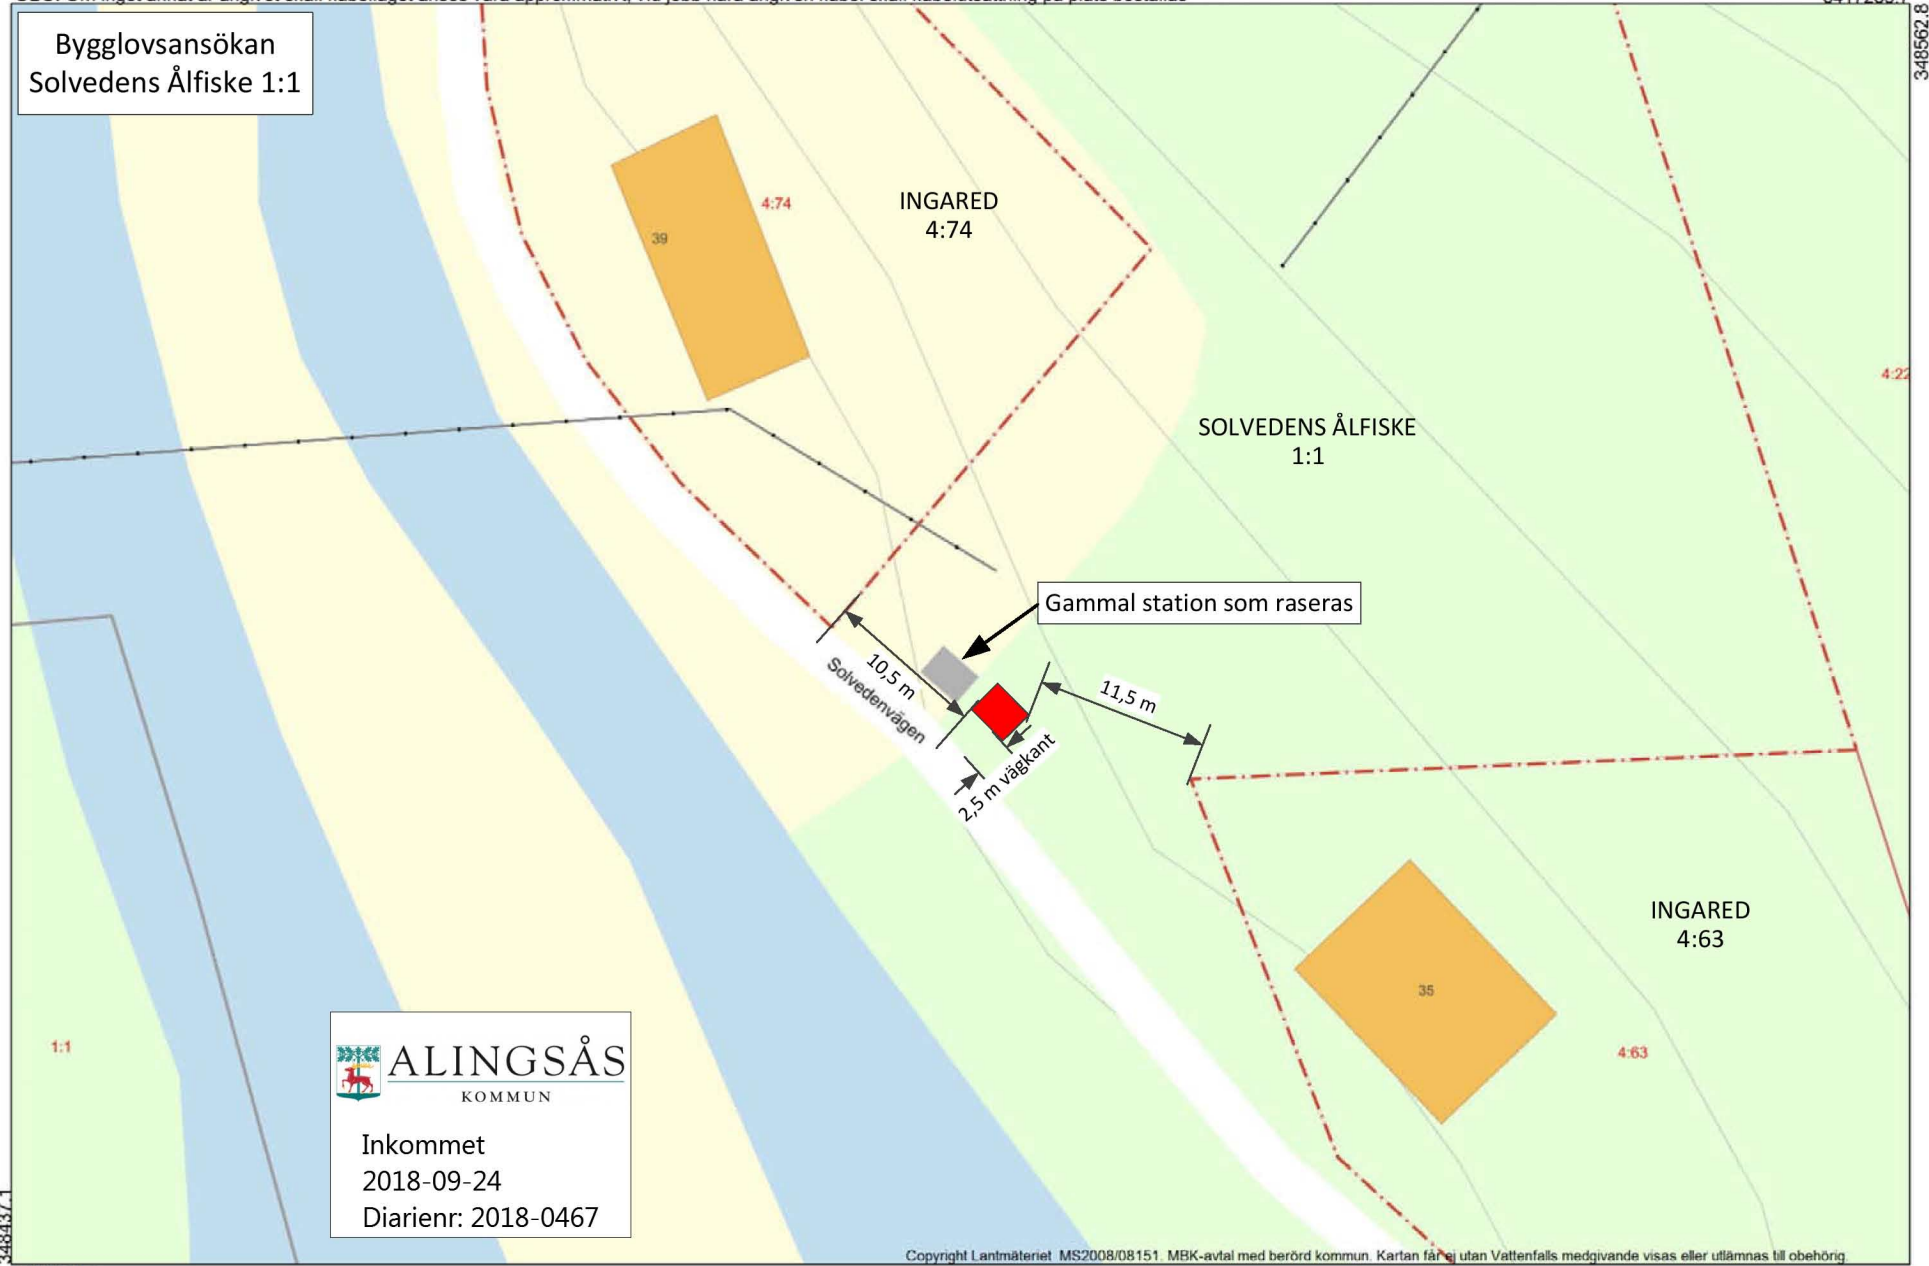

3-48562.8



Inkommet
2018-09-24
Diarienum: 2018-0467

3-48437.1

6417200.2



2018.07.02

Skala 1: 500