


BYA 1430m²

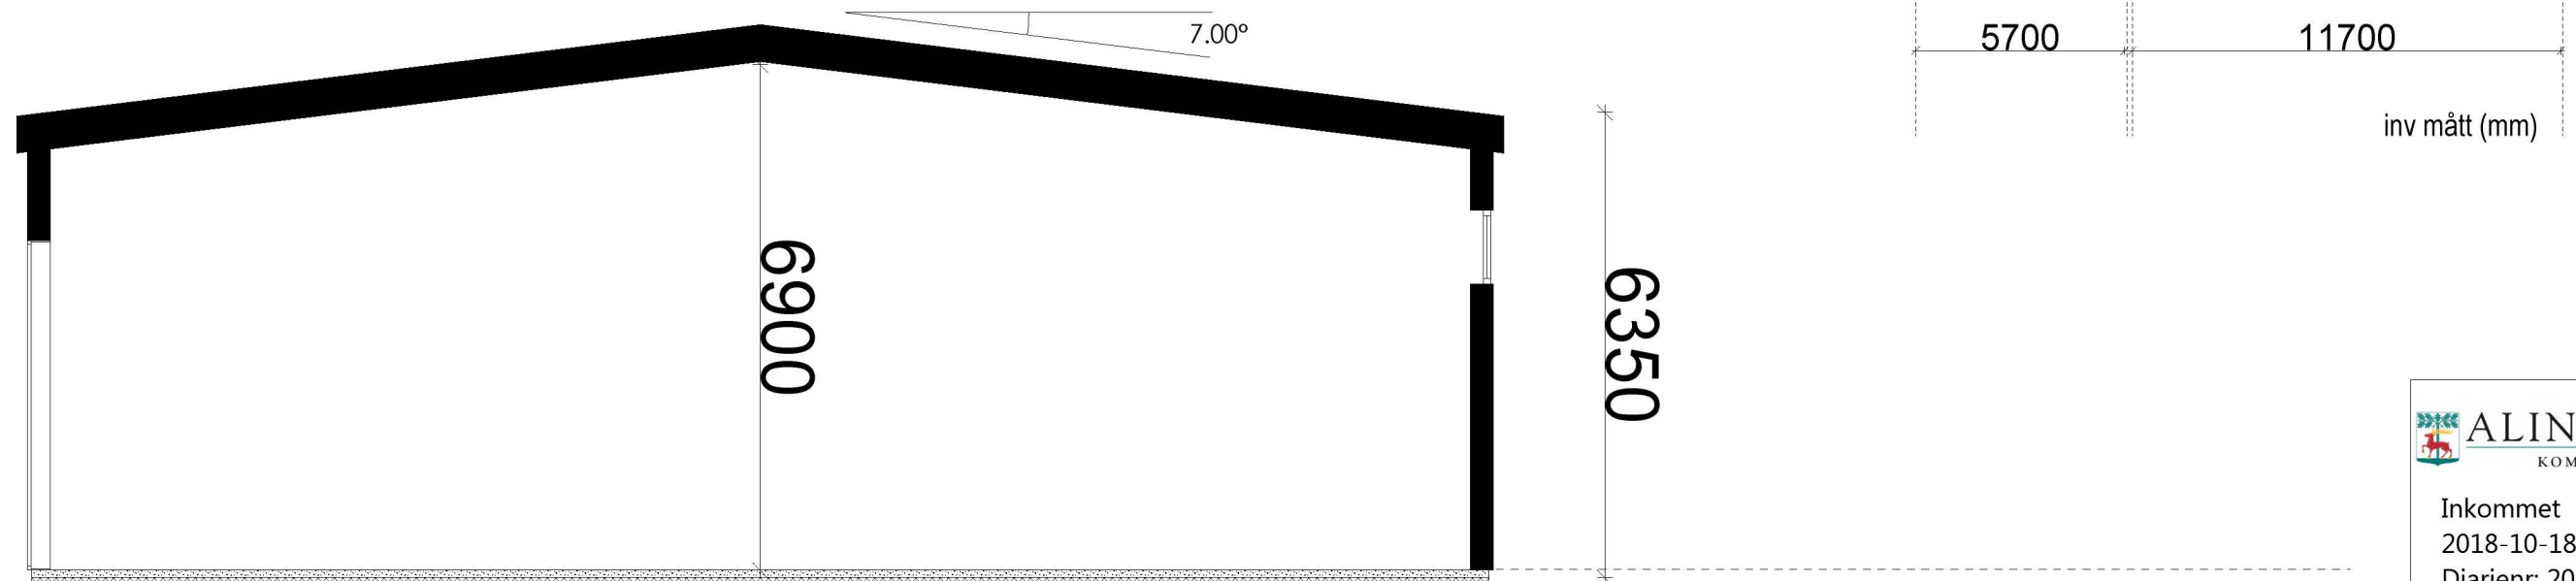

Sektion A-A
Skala 1:100

ALINGSÅS
KOMMUN

Inkommet
2018-10-18
Diariennr: 2018-0309

BET	ANT	ÄNDRINGEN AVSER	DATUM	SIGN
		Nybyggn. av industrilänga	2018-08-29	
		Henrik Eriksson		
		NOLBY 1:38		
		Alingsås Kommun		
BYGGLOVSHANDLING			DATUM	
Plan vån. 1 / Sektion			2018-08-29	
Nybyggnation av industrilänga			ANSVARIG	
UPPDRAG NR/RITN. NR			SKALA	
RIT/KONSTR AV			1200/100	
HANDLÄGGARE			NUMMER	
Jesper Dahl			A01-1846	BET