

# Översiktskarta

## INKOMMET


Datum


Diarienummer


2018 -08- 2 4 / 2018 - 0 5 7 9

ALINGSÅS SAMHÄLLSBYGGNADSNÄMND

Ingared 4:92

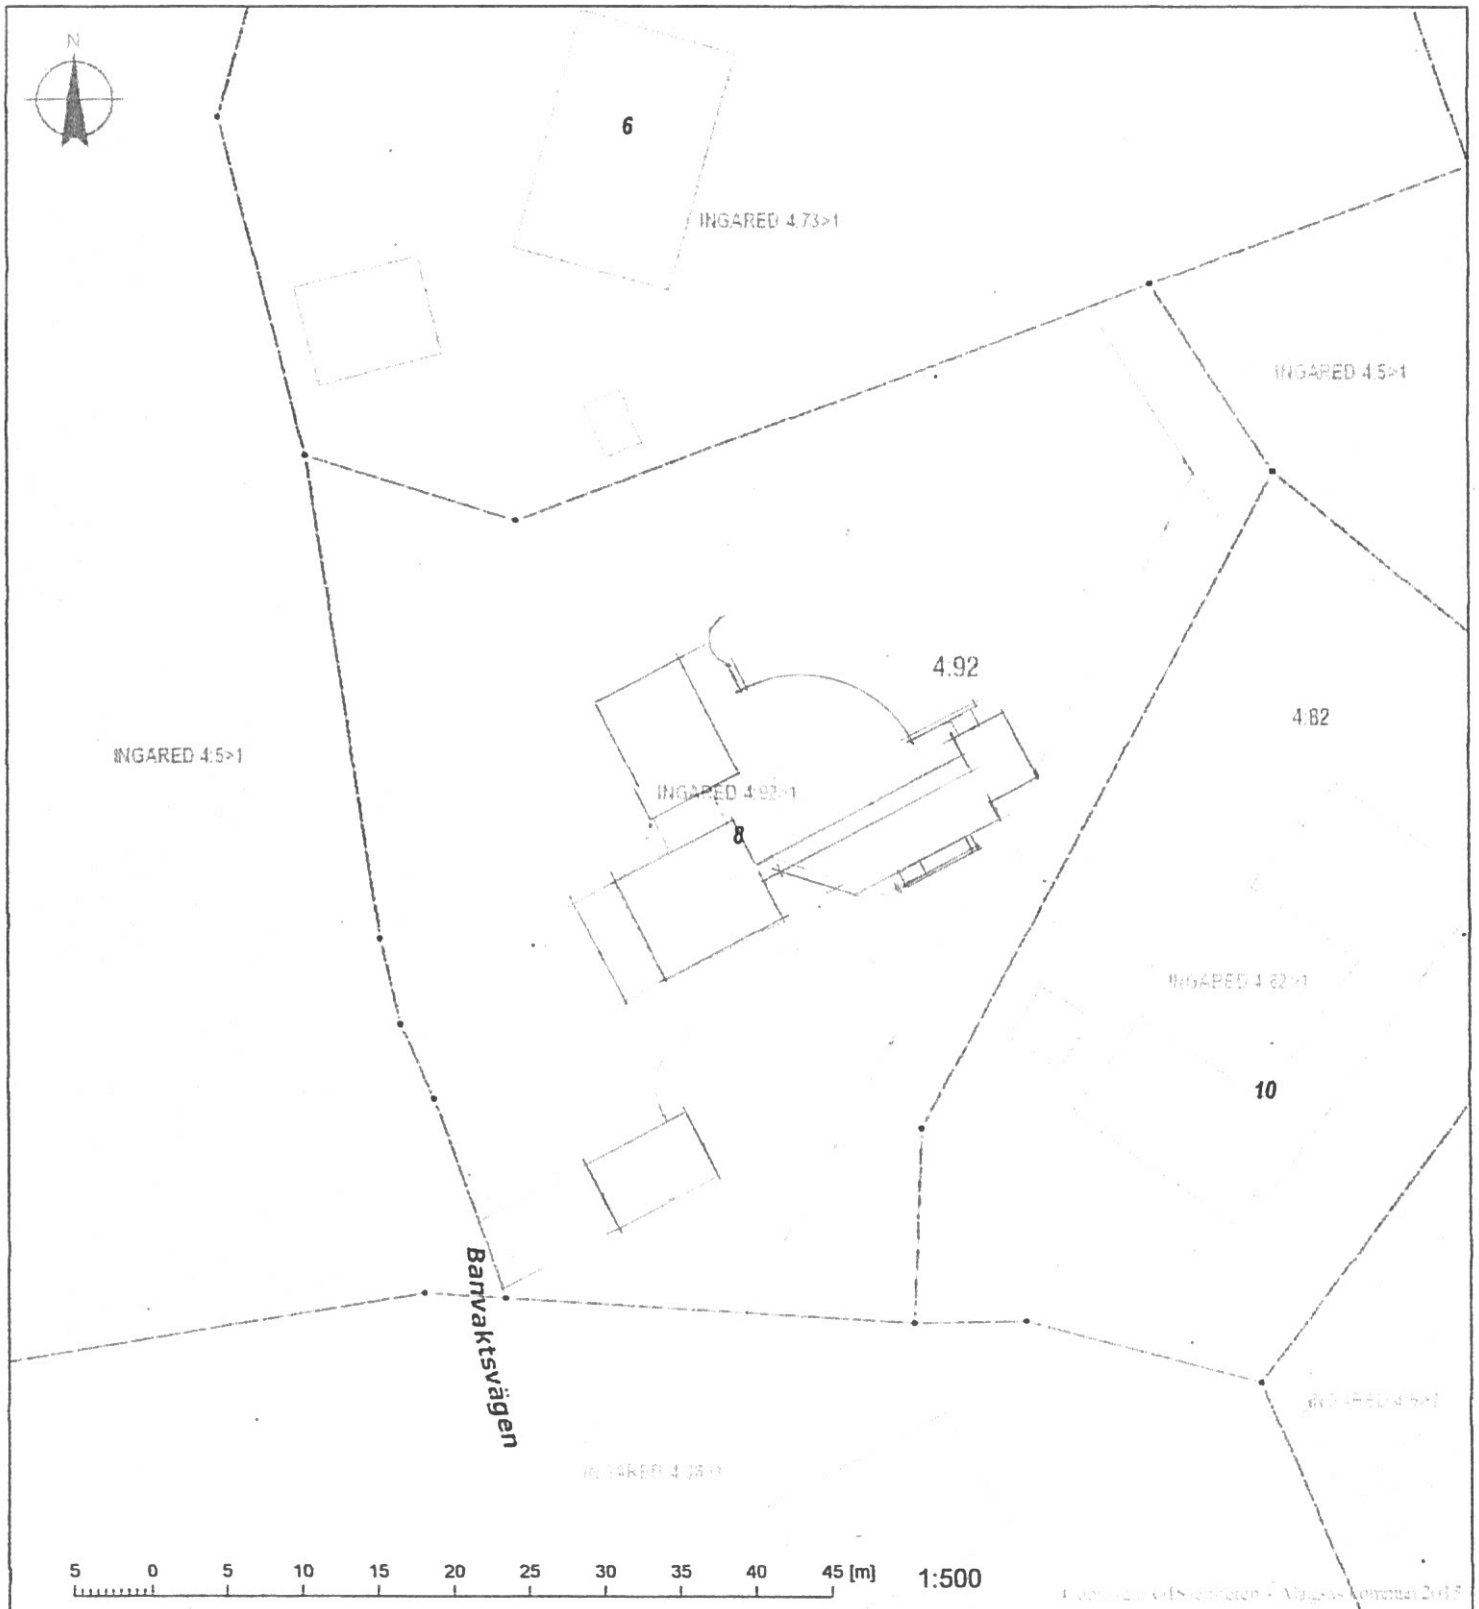

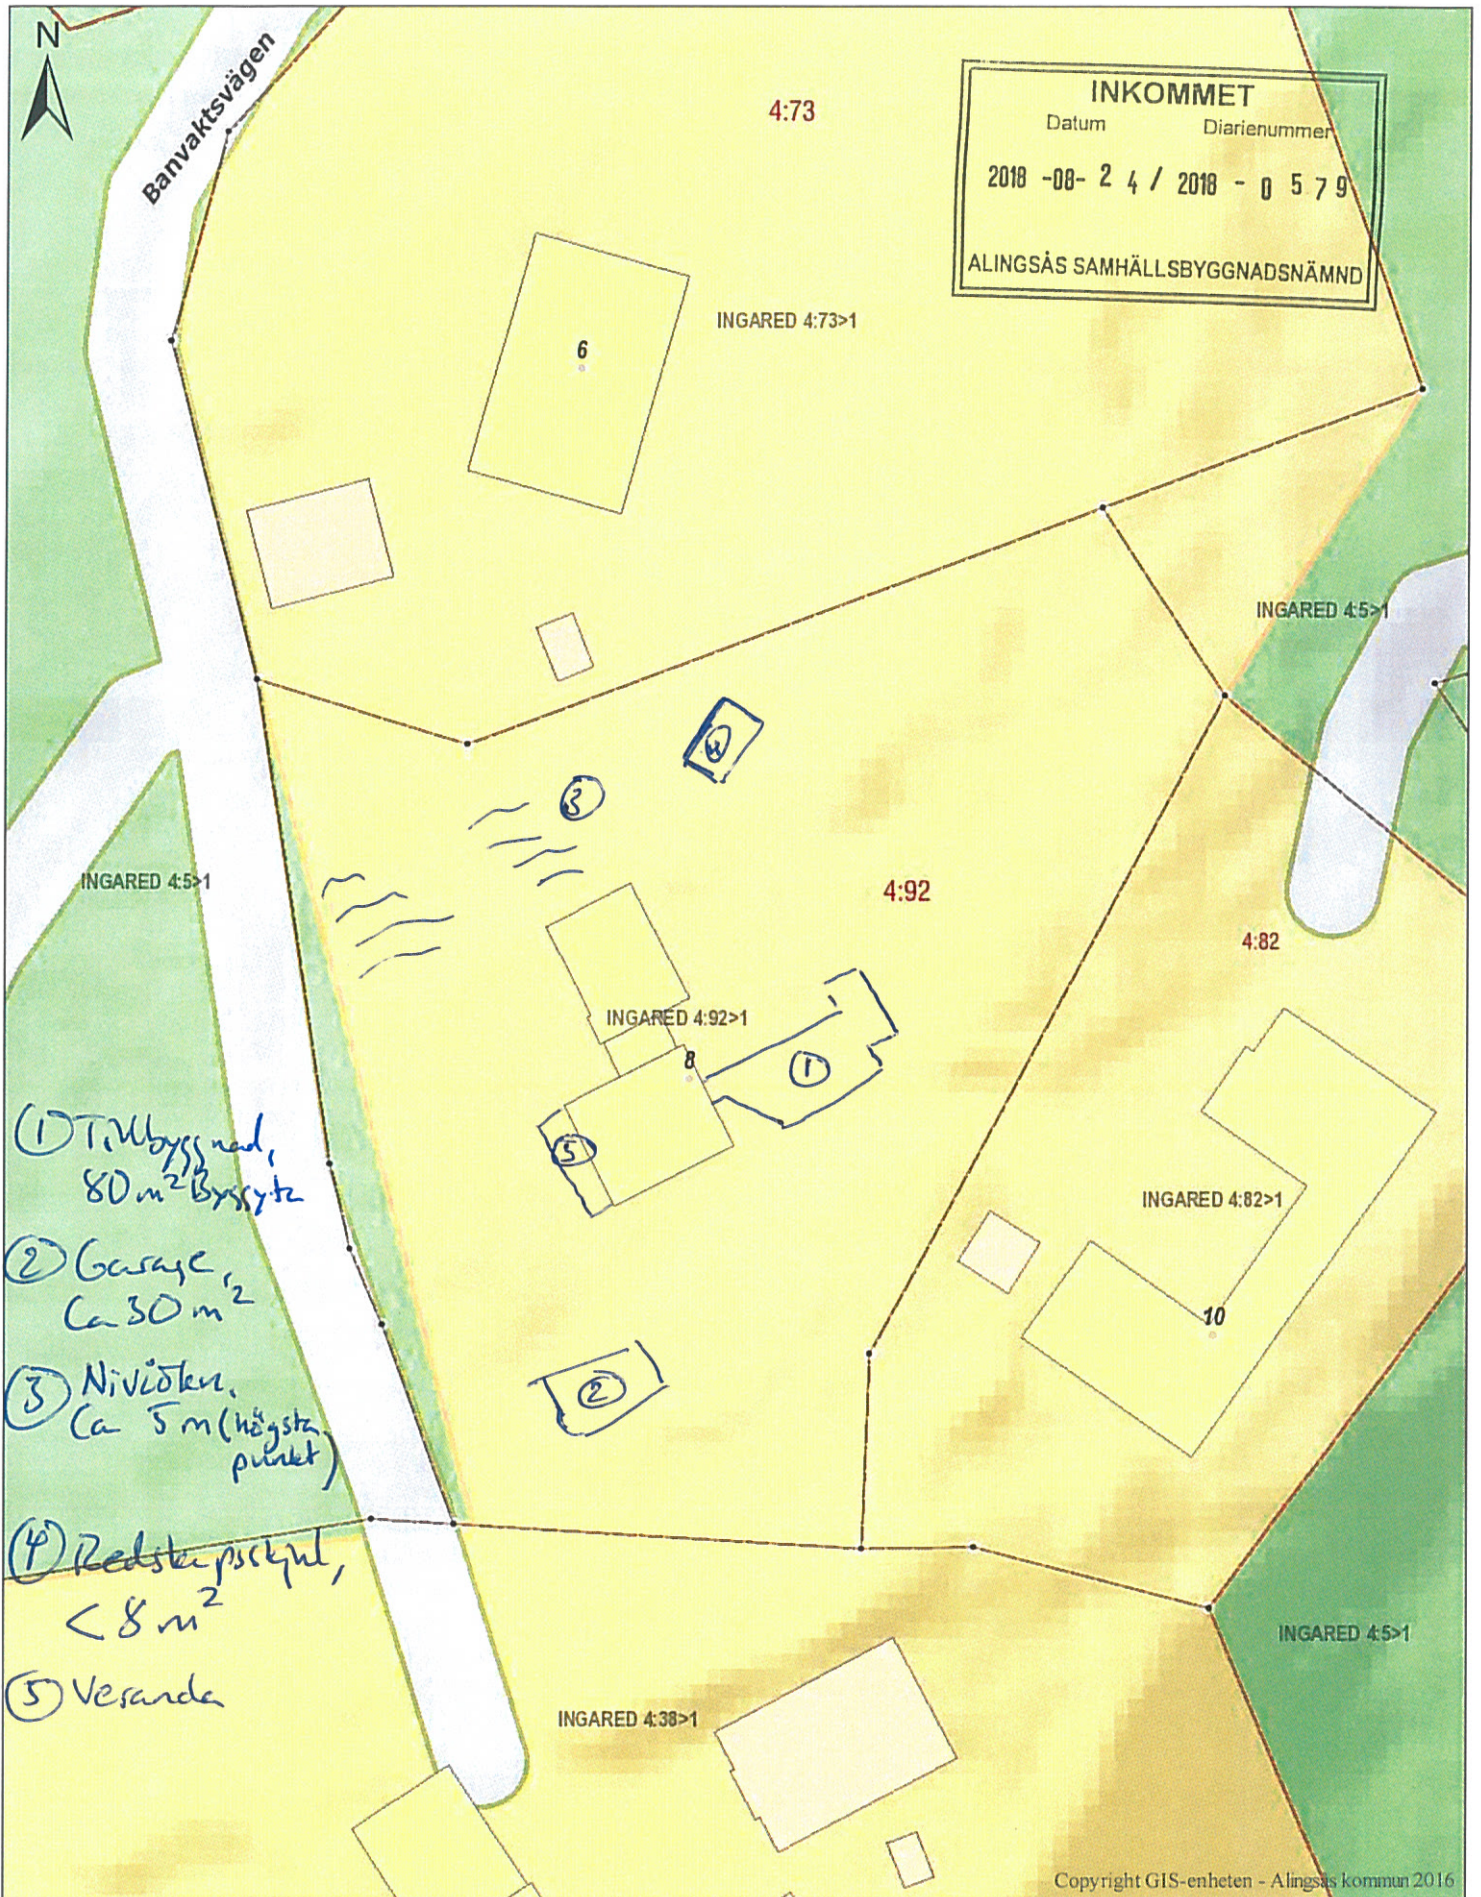

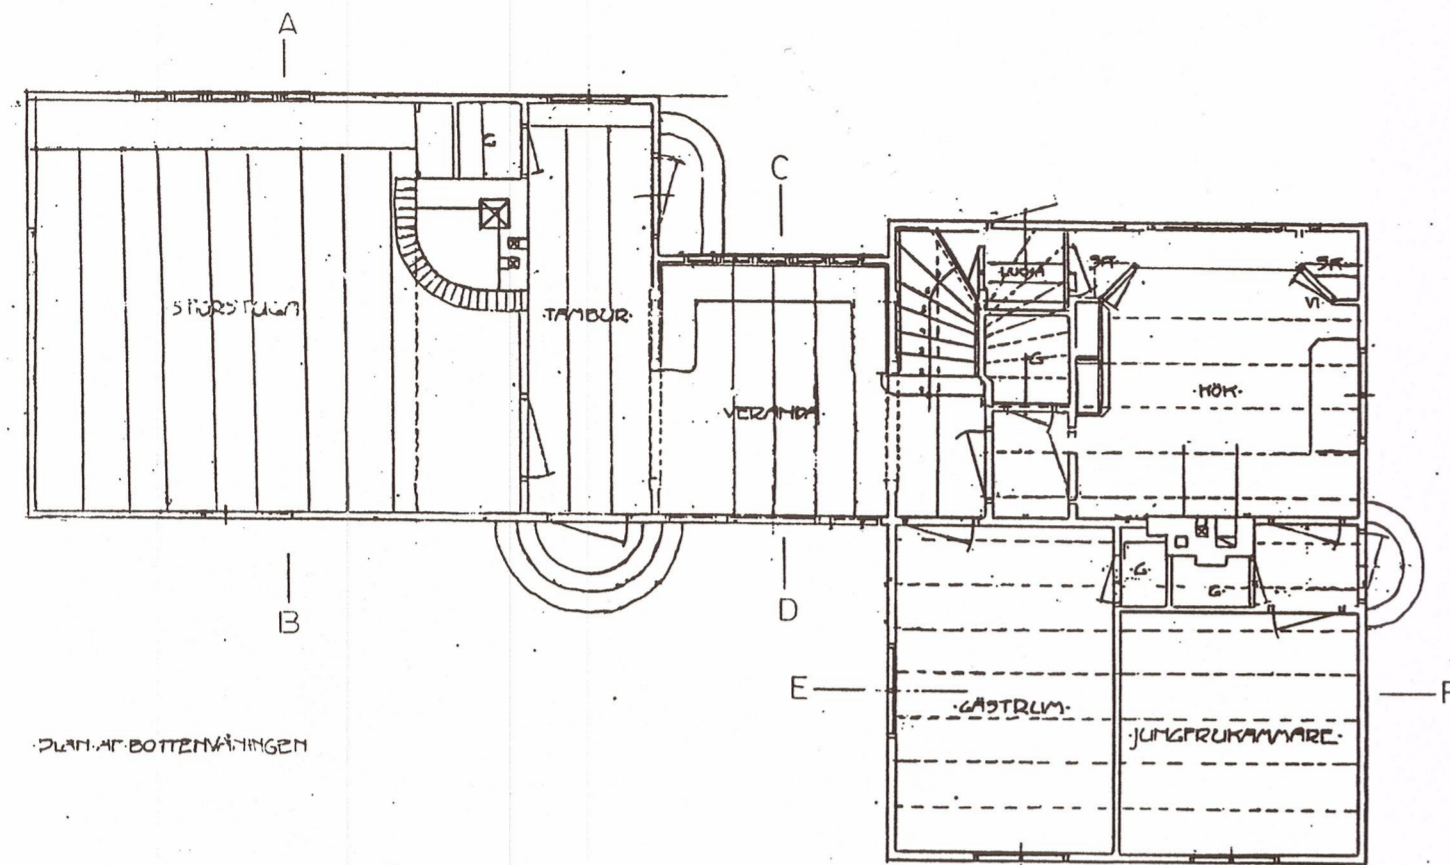


PLAN AV BOTTENVÅNINGEN



SK. A-B




SK. C-D

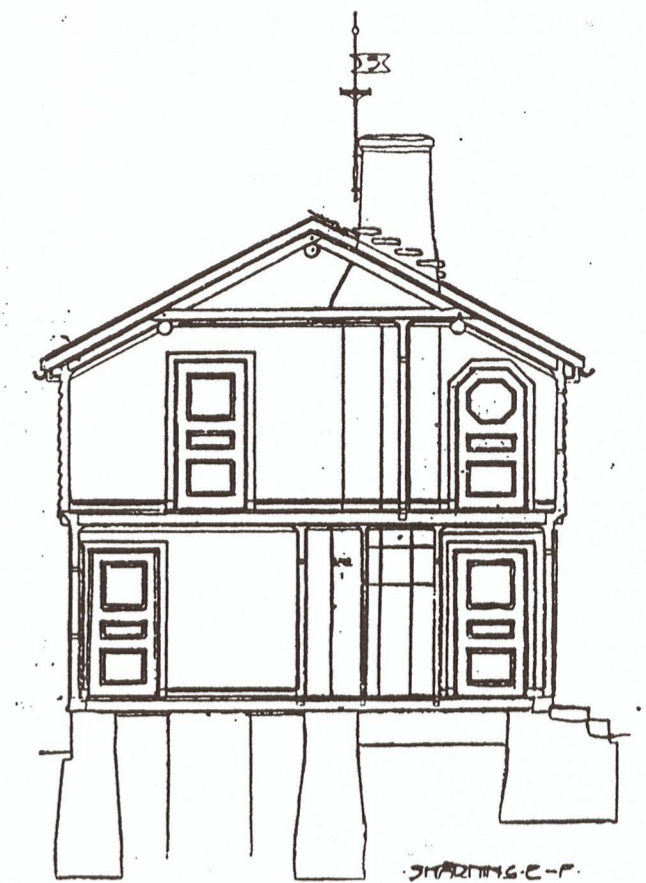

SK. E-F




FASAD MOT SÖDER

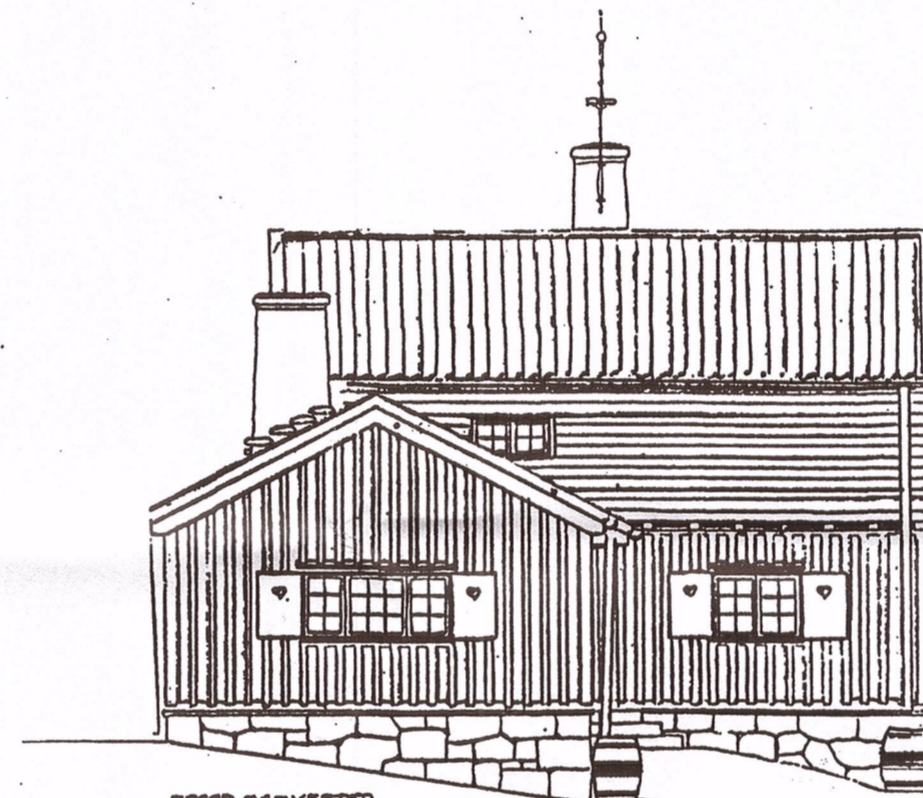


FASAD MOT VESTER



FASAD MOT NÖR

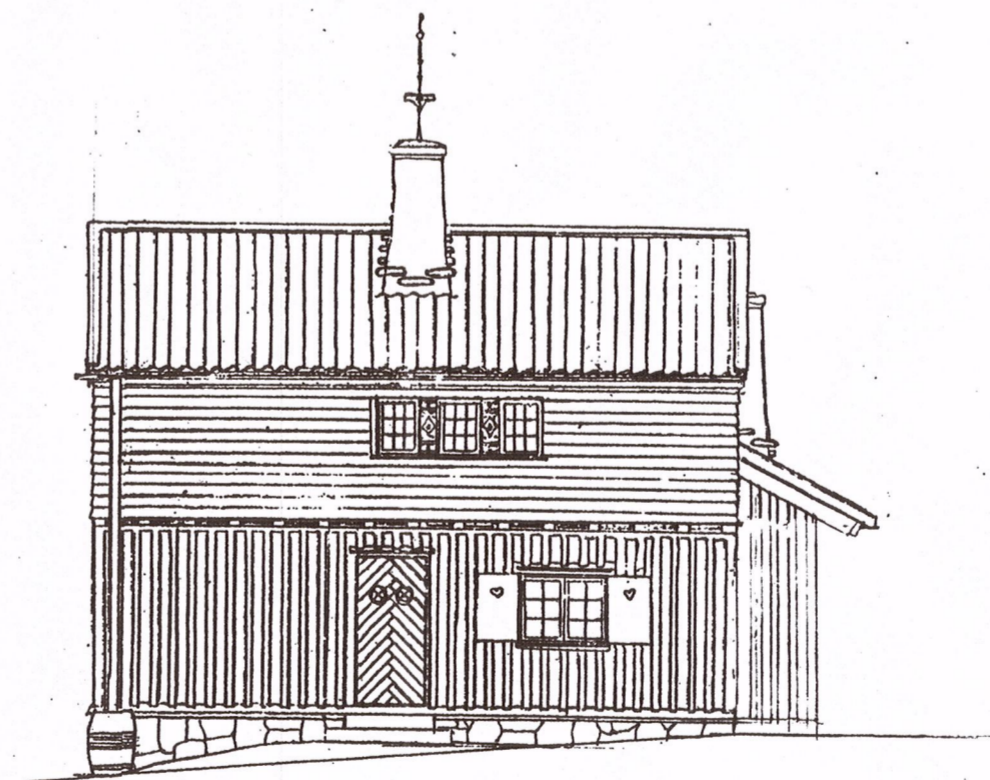

FASAD MOT ÖSTER

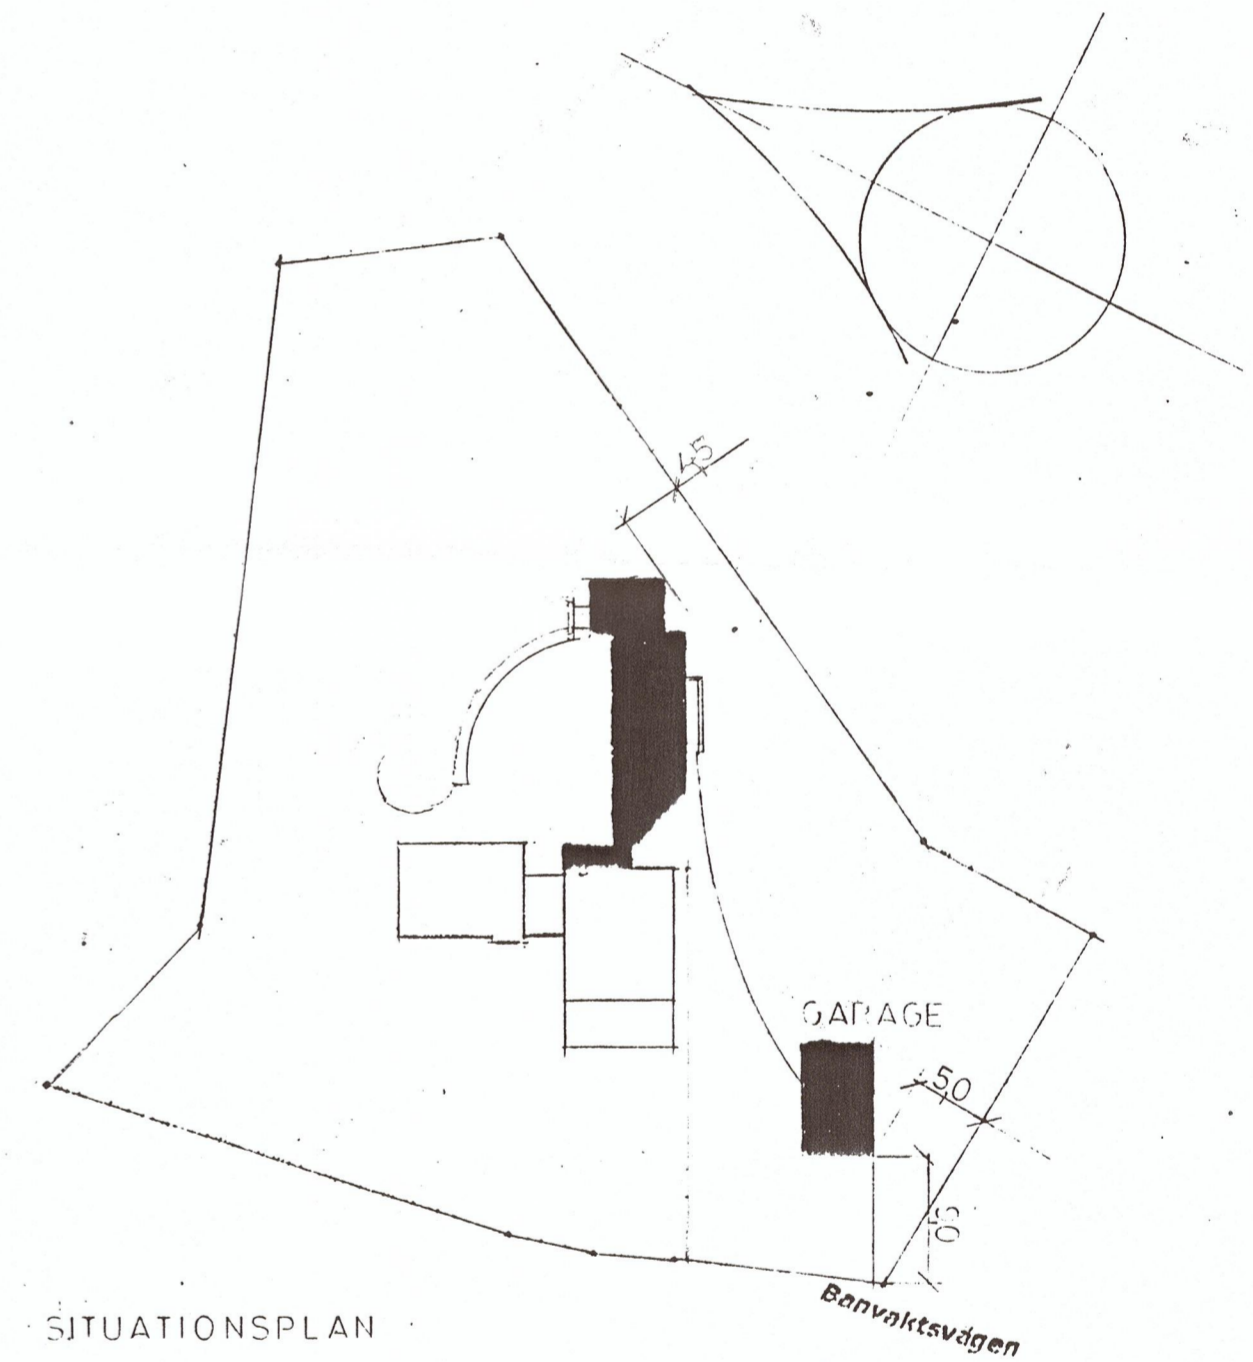


SITUATIONSPLAN


INKOMMET	
Datum	Diarienummer
2018-08-24 / 2018-0579	
ALINGSÅS SAMHÄLLSBYGGNADSNÄMND	

Nuvarande utseende.  
(Kopia av originalritning)


**Ingared 4:92**  
Förslag till tillbyggnad av villa.  
Nybyggnad av garage.  
Nuvarande utseende, skala 1:100.  
Situationsplan, skala 1:500.  
Jan Vasell Arkitektkontor.

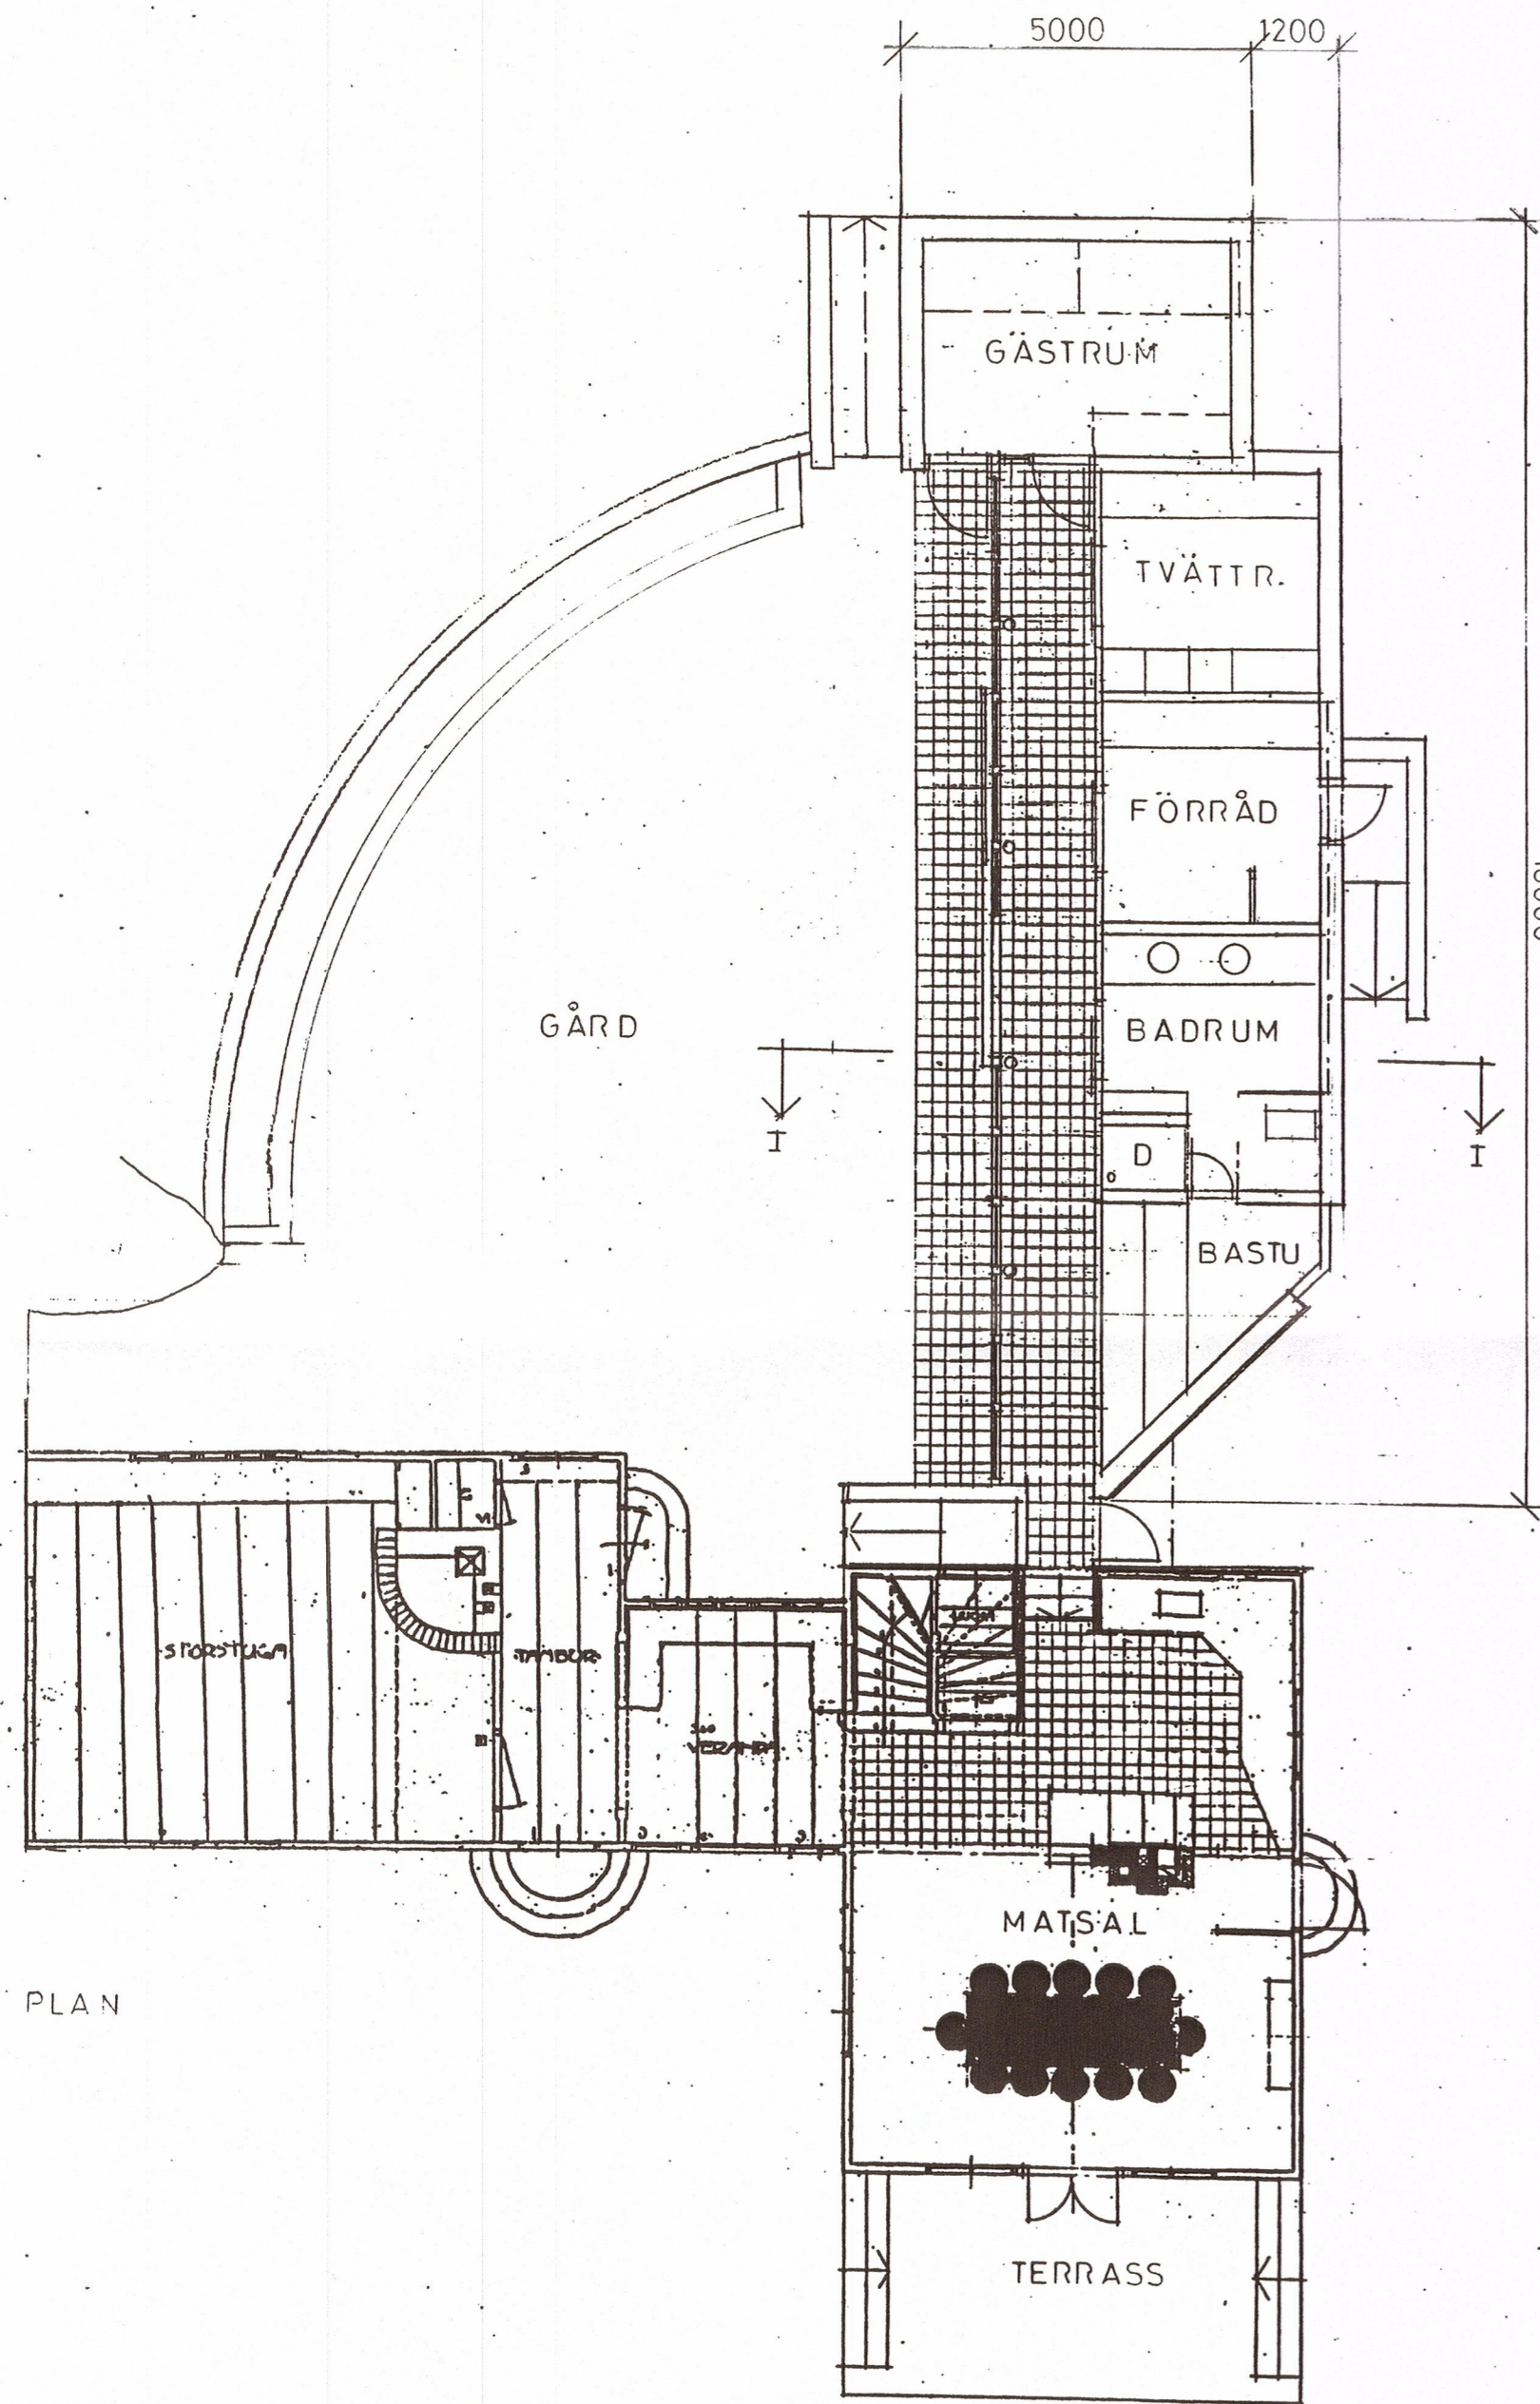

PLAN

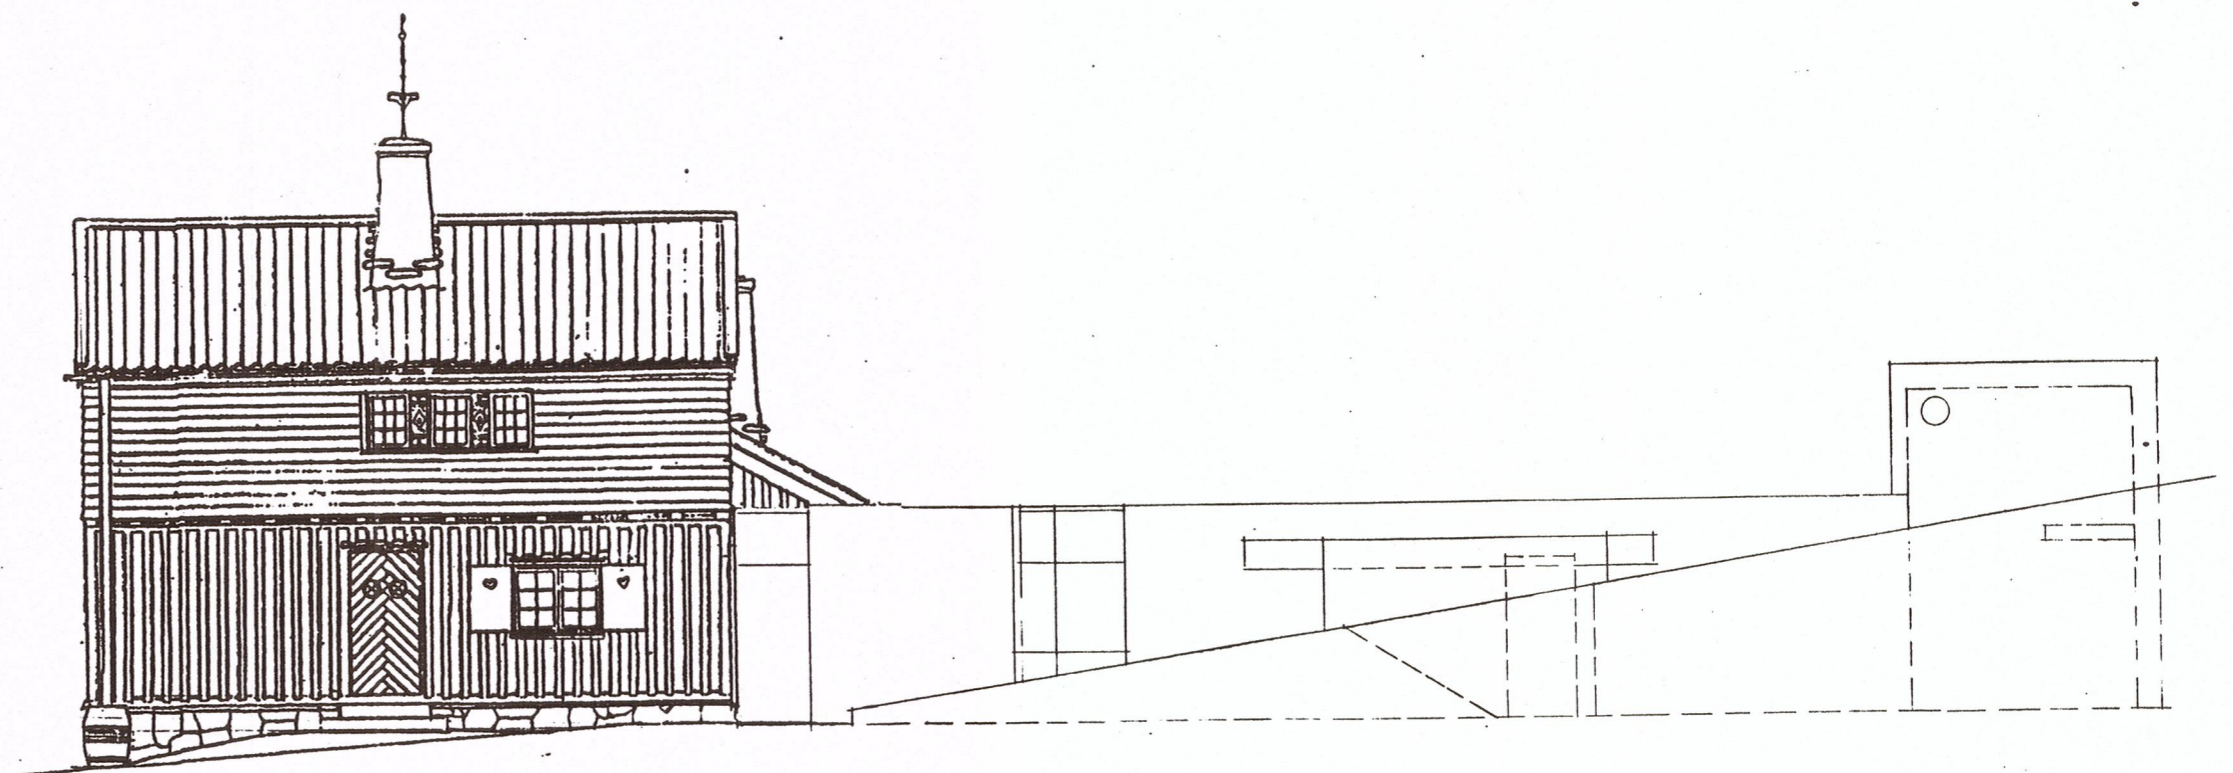

FASAD MOT NORDÖST

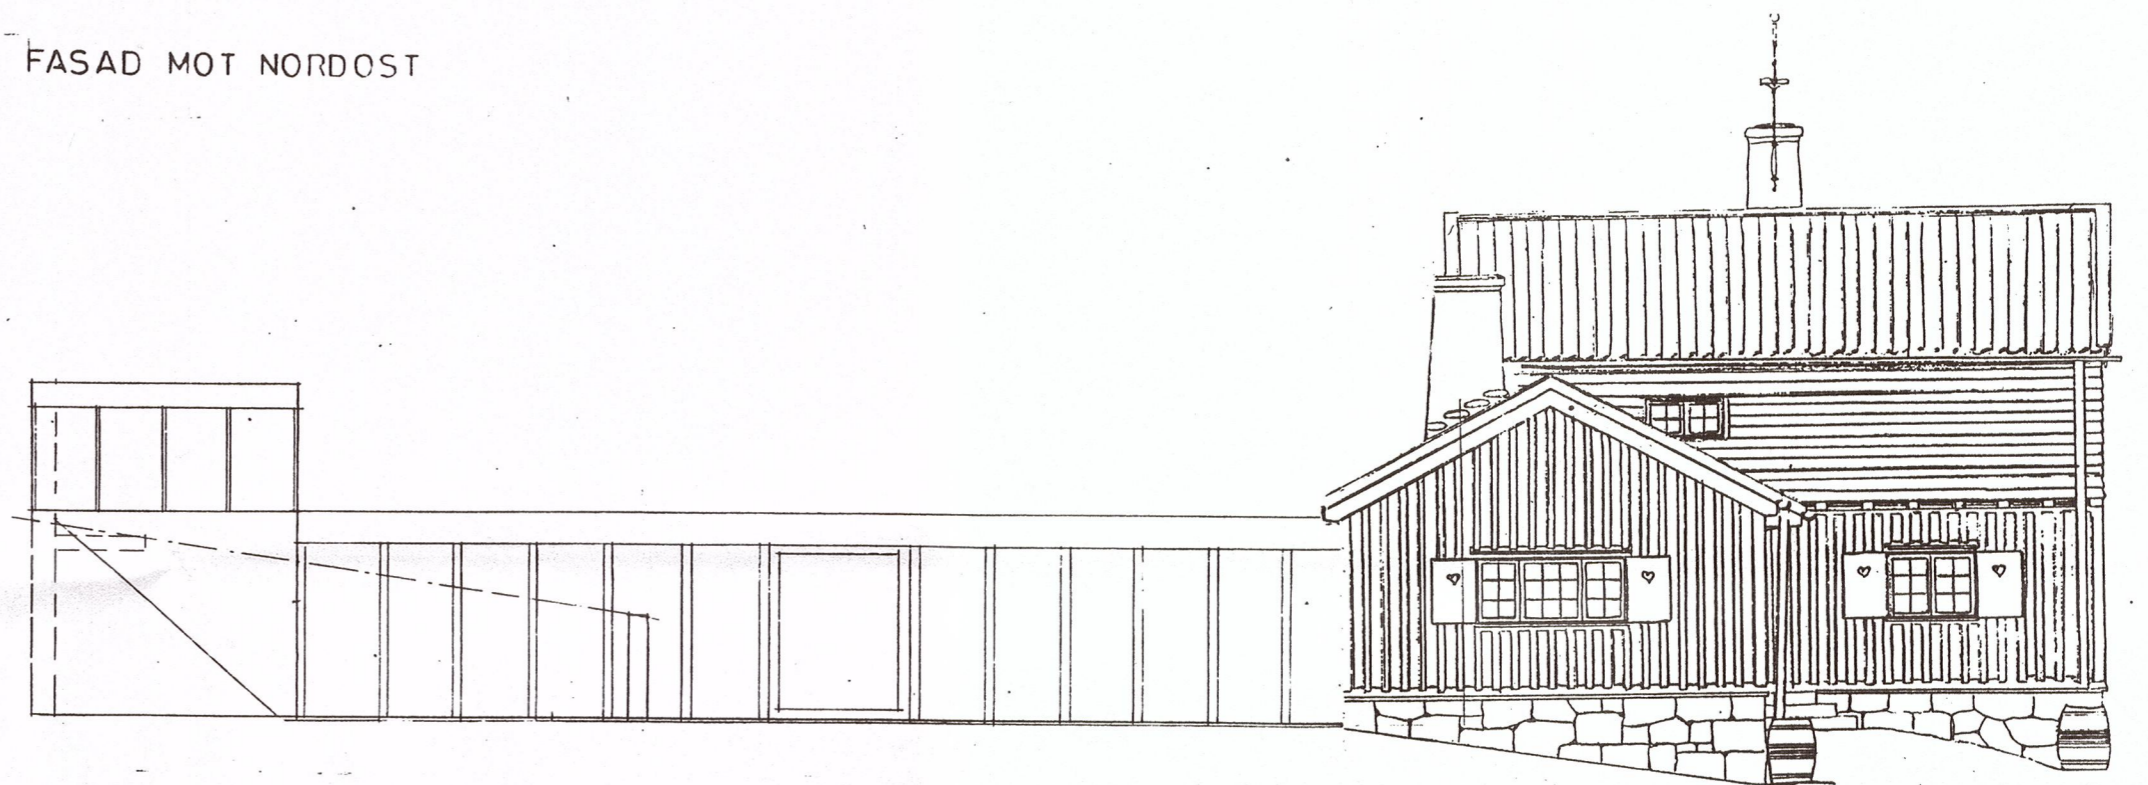

FASAD MOT SYDVÄST




SEKTION I-I

INKOMMET  
 Datum Diarienummer  
 2018-08-24 / 2018-0579  
 ALINGSÅS SAMHÄLLSBYGGNADSNÄMND


Blivande utseende.

**Ingared 4:92**  
 Förslag till tillbyggnad av villa.  
 Nybyggnad av garage.  
 Blivande utseende, skala 1:100.  
 Jan Vasell Arkitektkontor

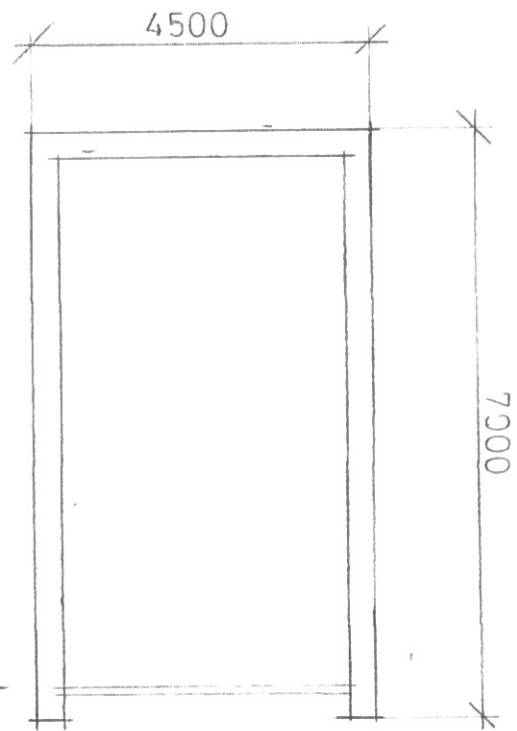


PLAN


**INKOMMET**  
Datum                  Diarienummer  
2018 -08- 24 / 2018 - 0 5 7 9  
ALINGSÅS SAMHÄLLSBYGGNADSNÄMND

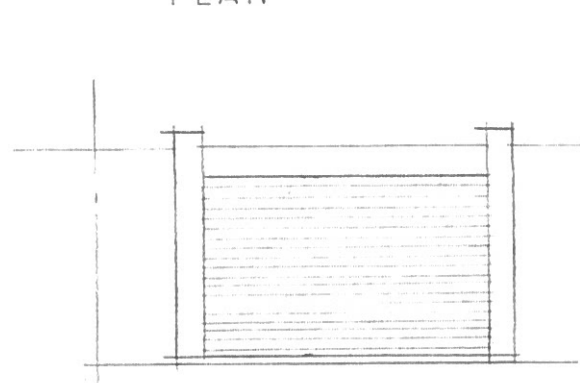

ENTRÉFASAD (SV)

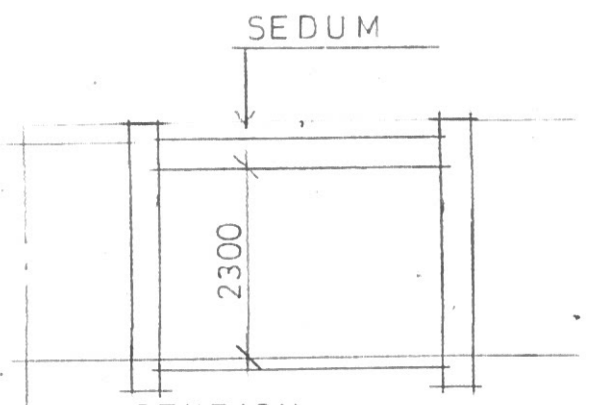

SEKTION

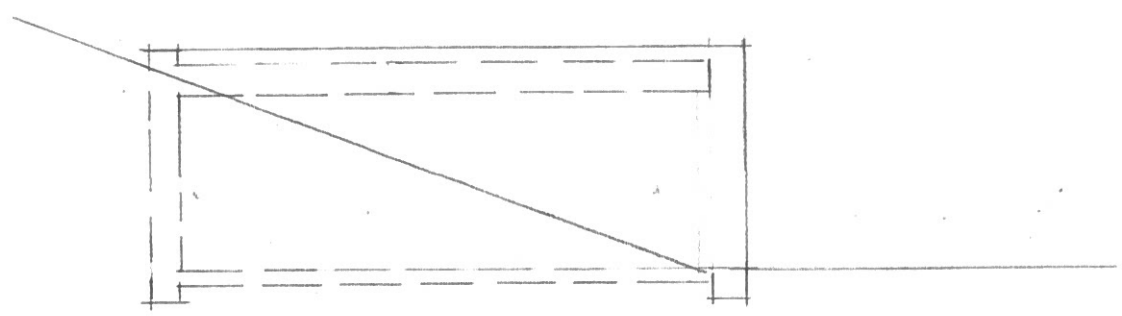

FASAD MOT NORDVÄST (=SO)

**Ingared 4:92**  
**Garagebyggnad.**  
**Skala 1:100.**  
Jan Vasell Arkitektkontor