


Situationsplan

november 22, 201

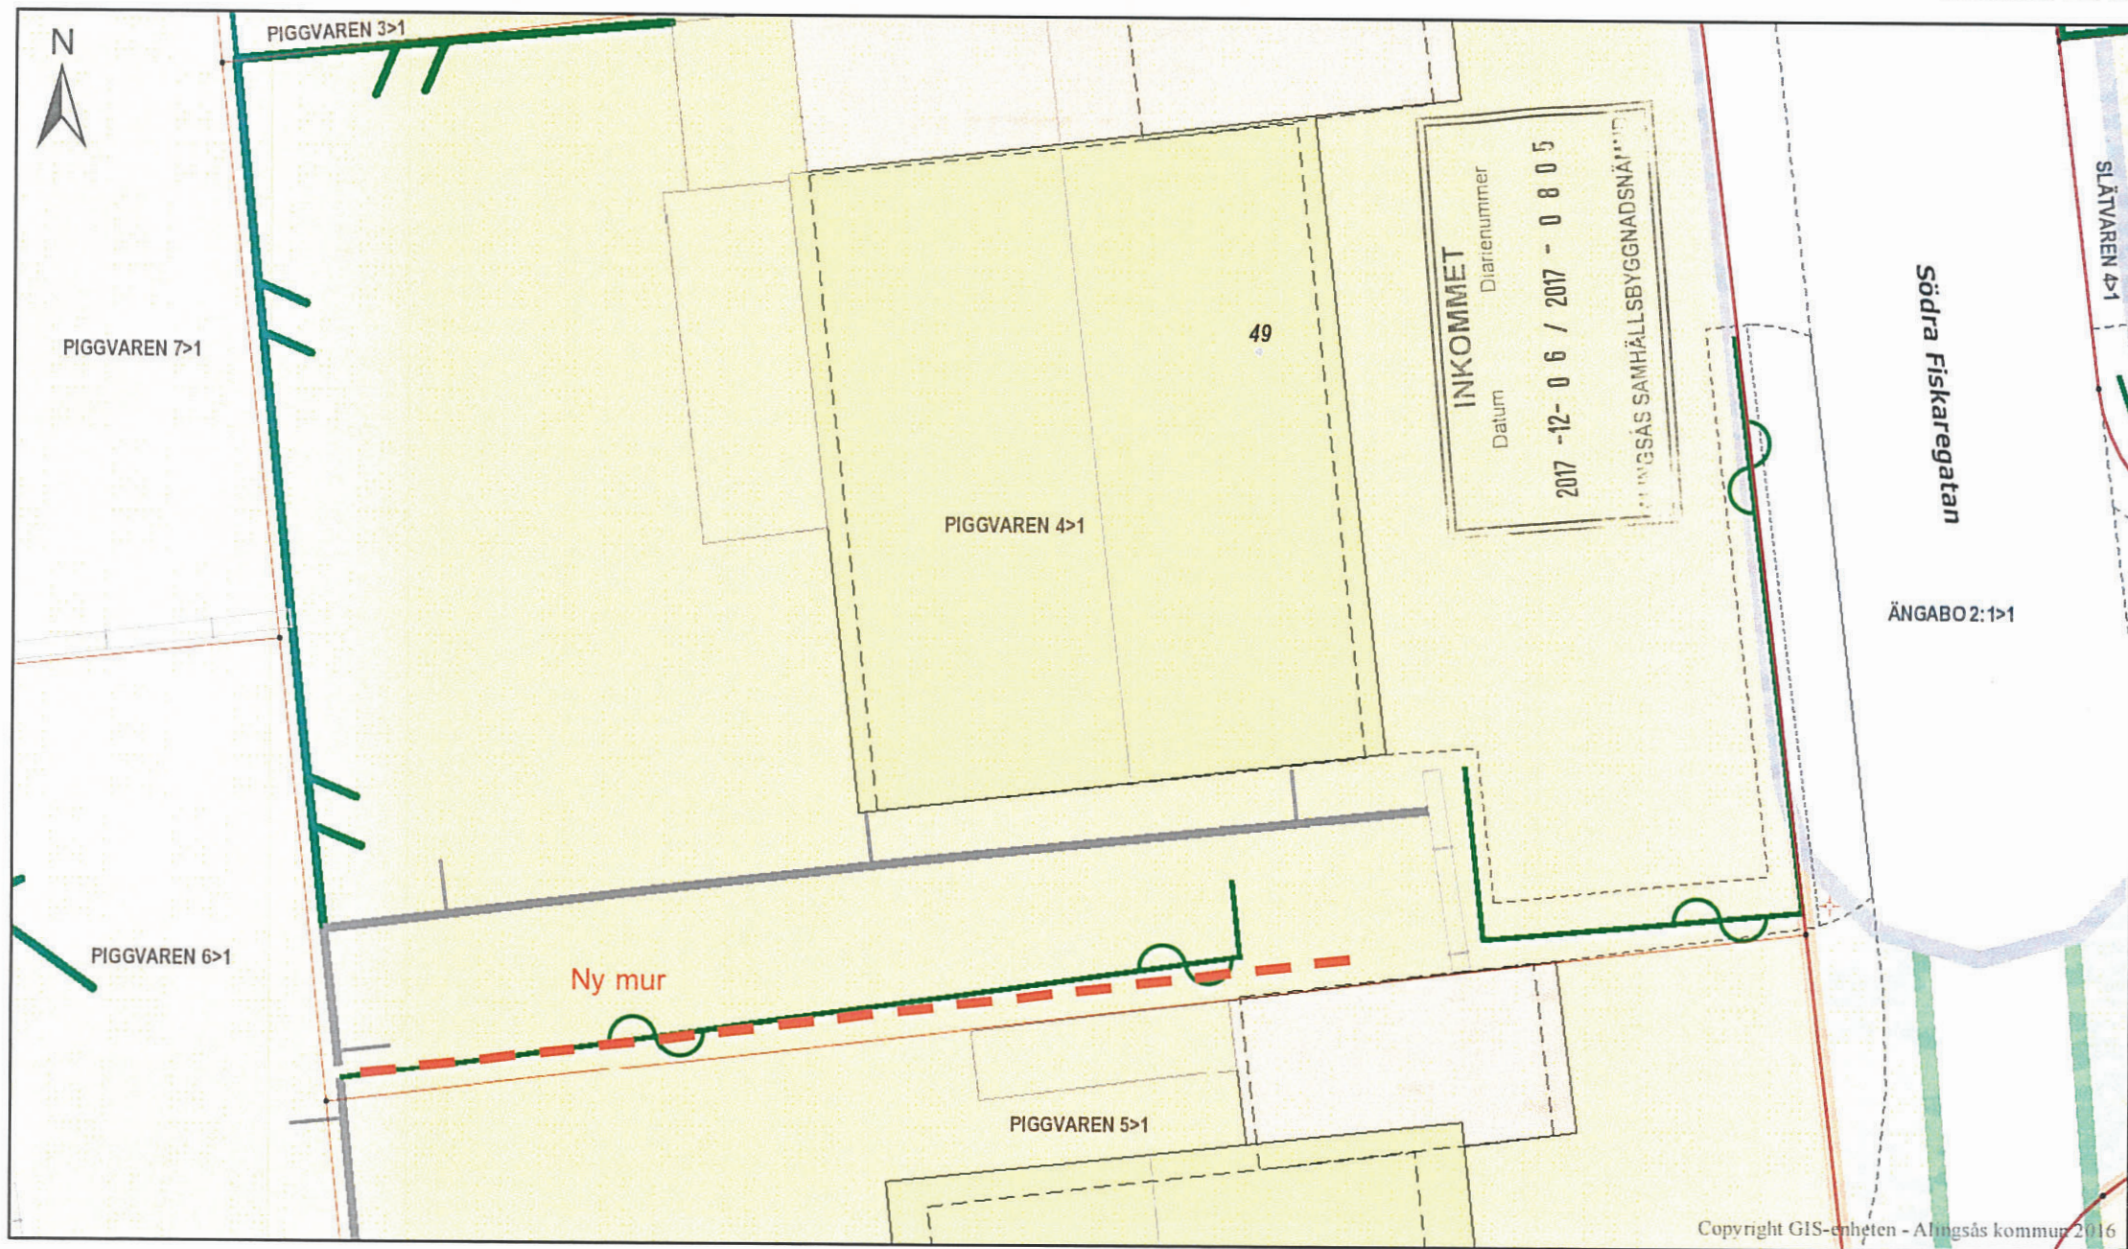

Piggvaren 4
Tillsynsärende dnr 2017-0639
Uppförande av ny mur

1:150