

FÖRKLARINGAR


UTVÄNDIGT MATERIAL OCH KULÖRSÄTTNING

TAK:
PANNPLÅT. UTFÖRANDE I GRÅ SILVER /
ALUZINK, ELLER LIKVÄRDIGT.


VÄGGAR:
STÅENDE FALSAD SPÅRPANEL MED RAKA
KANTER. UTFÖRANDE I FALU RÖDFÄRG ELLER
LIKVÄRDIGT.



FASAD MOT NORDVÄST

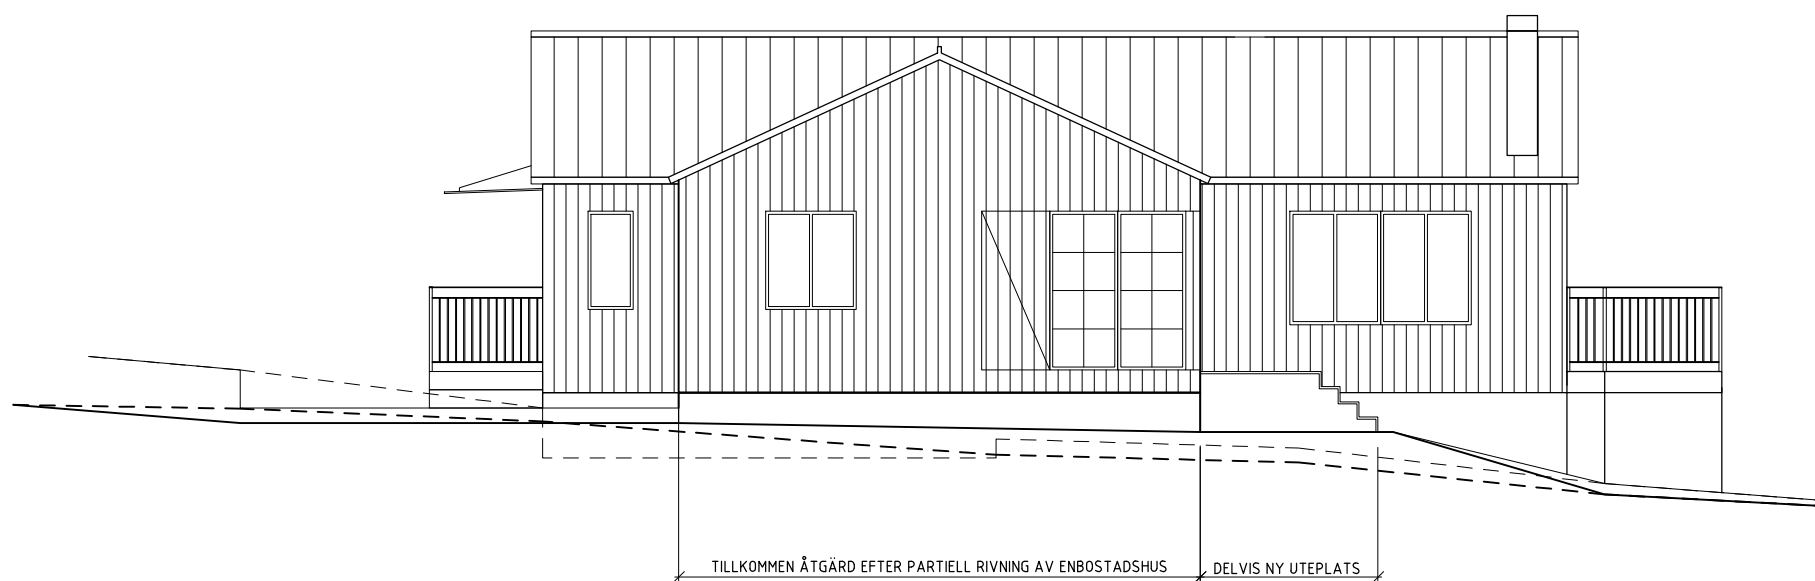


FASAD MOT NORDÖST

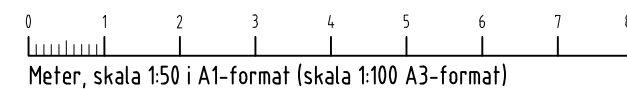


BET	ÄNDRINGEN AVSER	DATUM	SIGN
BYGGLOVSHANDLING			
MJÖNÄS 1:18 BRUKSUDEVÄGEN 22, ALINGSÅS KOMMUN			
UPPDRAG NR	RITAD/KONSTR AV	HANDLÄGGARE	
-	MS	-	
DATUM	ANSVARIG		
2019-01-02	M. SVENNERED		
OM- OCH TILLBYGGNAD AV ENBOSTADSHUS, EFTER PARTIELL RIVNING AV ÄLDRE HUSKROPP			
FASADER			
SKALA	NUMMER	I BET	
1:50 (A1) 1:100 (A3)	A04		

FÖRKLARINGAR

SE RITN A04.

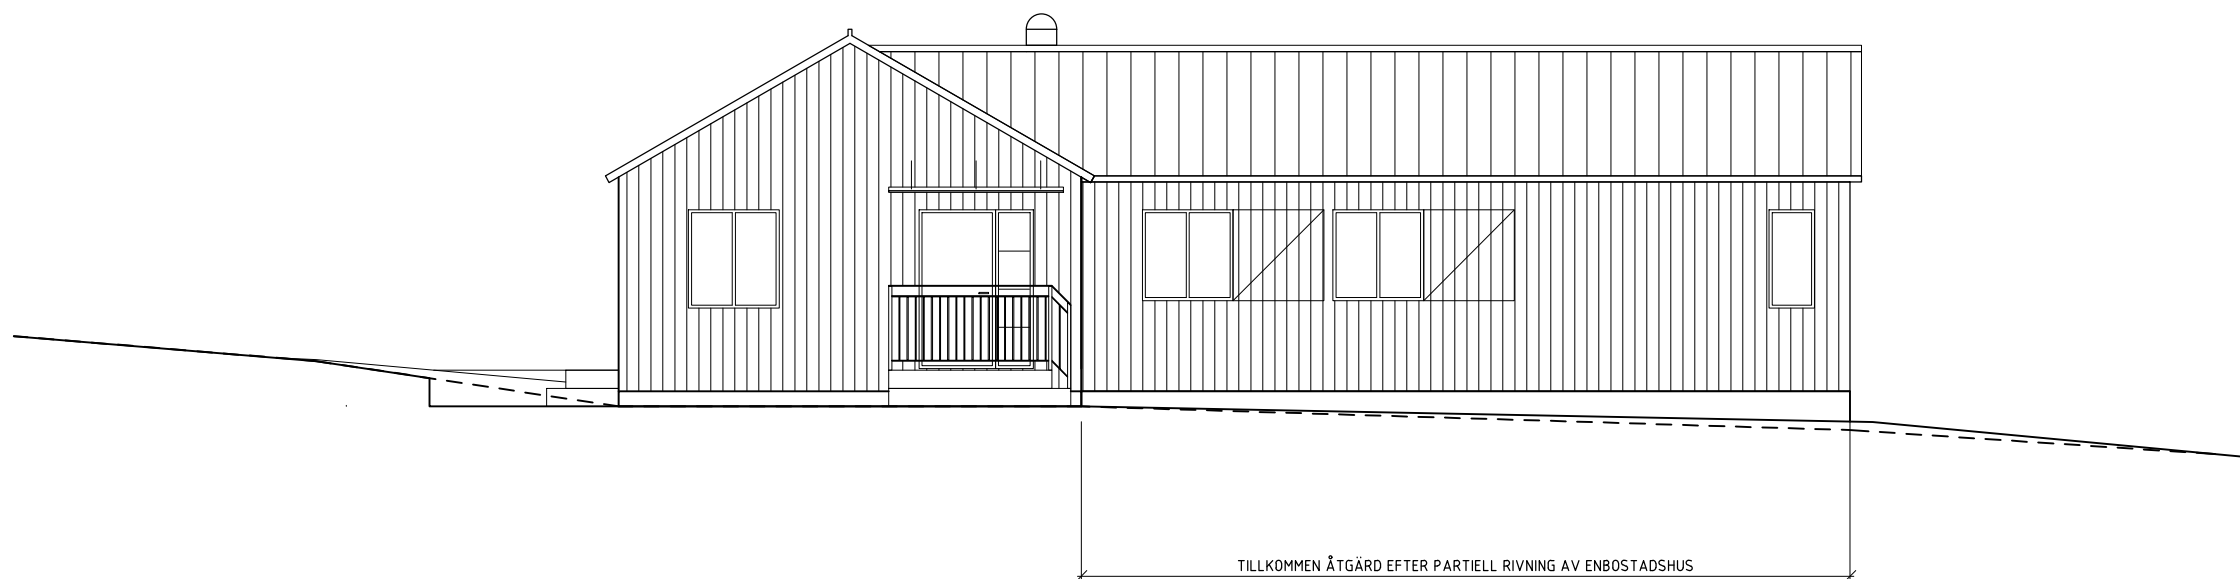

FASAD MOT SYDOST (ENTRÉ)

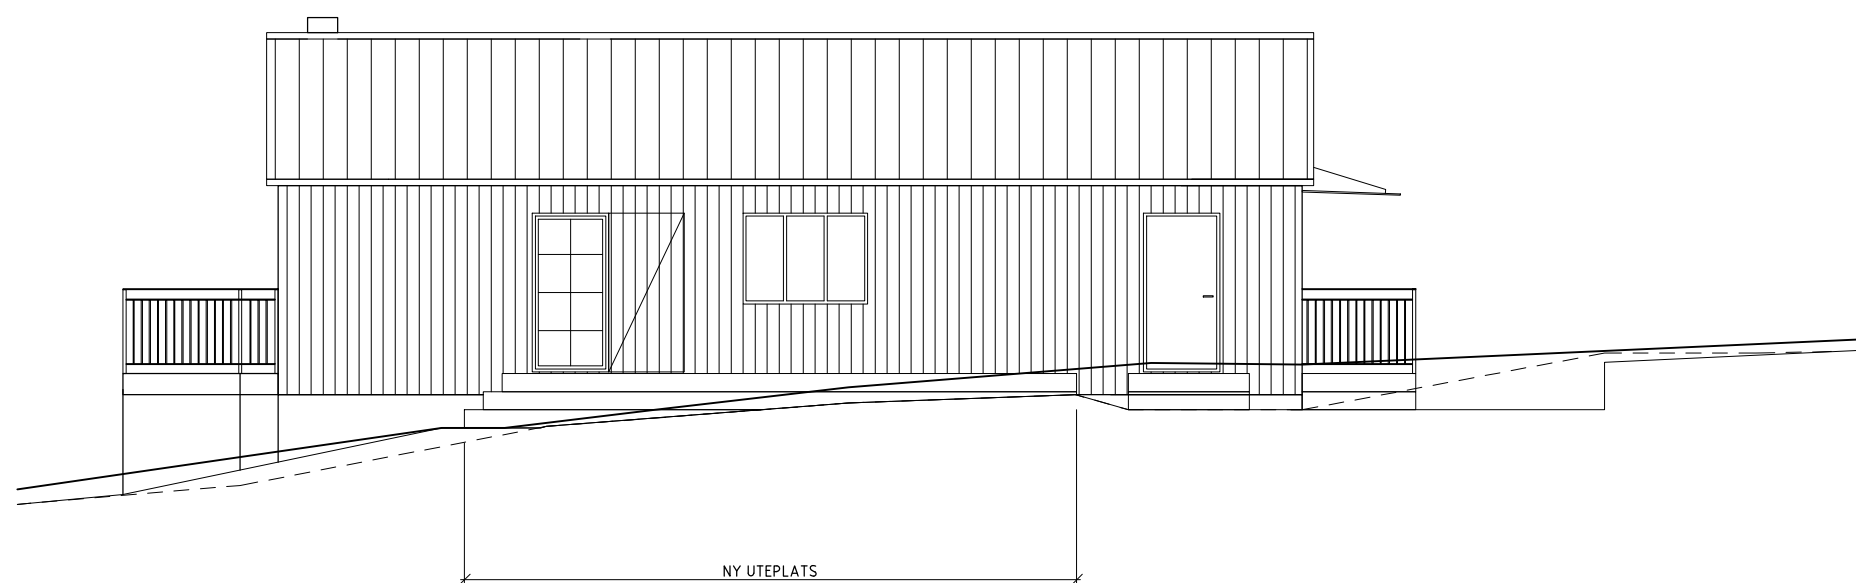

FASAD MOT SYDVÄST




BET	ÄNDRINGEN AVSER	DATUM	SIGN
BYGGLOVSHANDLING			
MJÖNÄS 1:18 BRUKSUDEVÄGEN 22, ALINGSÅS KOMMUN			
UPPDRAG NR	RITAD/KONSTR AV	HANDLÄGGARE	
–	MS	–	
DATUM	ANSVÄRIG		
2019-01-02	M. SVENNERED		
OM- OCH TILLBYGGNAD AV ENBOSTADSHUS, EFTER PARTIELL RIVNING AV ÄLDRE HUSKROPP			
FASADER			
SKALA	NUMMER	BET	
1:50 (A1) 1:100 (A3)	A05		

FÖRKLARINGAR

- TILLKOMMANDE ÅTGÄRD EFTER PARTIELL RIVNING AV ENBOSTADSHUS
- OMBYGGNAD AV BEFINTLIGT
- (1) DELVIS NY UTEPLATS, (2) NY UTEPLATS

FRITT PASSAGEMÅTT DÖRRAR 800 MM (OM INGET ANNAT ANGES)

NYTILLKOMMEN BTA: 70,1 M²
 NYTILLKOMMEN BOA: 61,6 M²

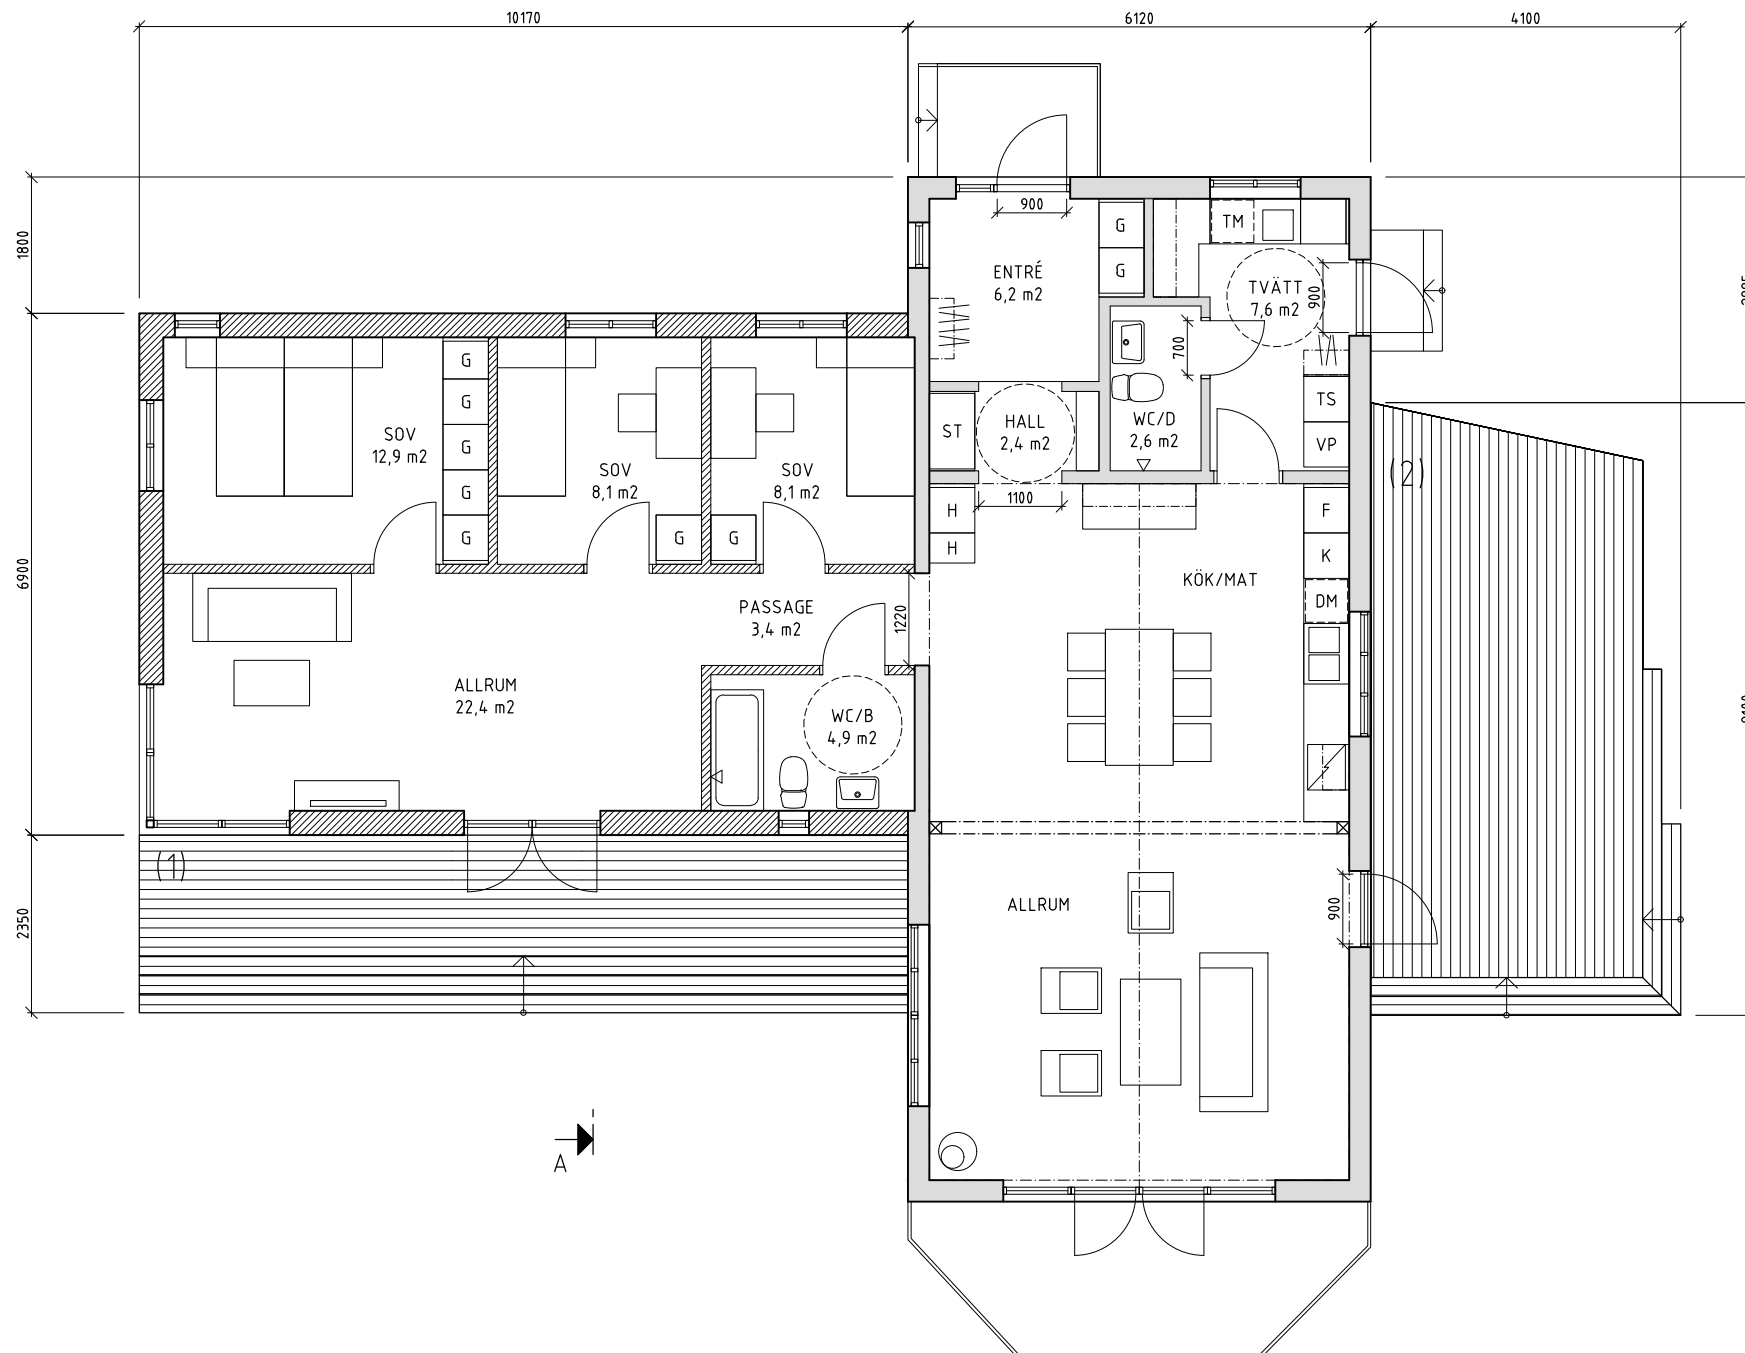

BET	ÄNDRINGEN AVSER	DATUM	SIGN
BYGGLOVSHANDLING			
MJÖNÄS 1:18 BRUKSUDEVÄGEN 22, ALINGSÅS KOMMUN			
UPPDRAG NR	RITAD/KONSTR AV	HANDLÄGGARE	
-	MS	-	
DATUM	ANSVÄRIG		
2019-01-02	M. SVENNERED		
OM- OCH TILLBYGGNAD AV ENBOSTADSHUS, EFTER PARTIELL RIVNING AV ÄLDRE HUSKROPP			
ENTRÉPLAN			
SKALA	NUMMER	I BET	
1:50 (A1) 1:100 (A3)	A02		