

Beskrivning av arbeten, situationsplan



ALINGSÅS

KOMMUN

ENKEL NYBYGGNADSKARTA

För fastigheten gäller
följande planbestämmelser
ej plan

Teckenförklaring :

	Bostad		Byggnad husliv
	Uthus		Byggnad takkontur
	Offentlig byggnad		Barrskog
	Skärmtak		Barrträd
	Mark får ej bebyggas		Lövskog
	Mark får endast bebyggas med komplementbyggnader.		Lövträd
	Kvarter/Traktgräns		+ 65,78 Markhöjd
	Fastighetsgräns		Formhinne
	Användningsgräns		Elstolpe, Belysning
	Egenskapsgräns		Formhinne
	Väggkant		
	Höjdkurva		
	Stenmur		
	Stödmur		
	Häck		
	Staket		

Kartan är framställd av tillgängligt digitalt kartmaterial. Ingen redovisning av ledningsdragnin, rättigheter och bestämmelser. Ej heller någon kontroll av grundkartans aktualitet är gjord. Det tillkommer den sökande att själv informera om ändrade förhållanden.

Nyttillkommen åtgärd	Färdigt golv +

Carina Gillquist

Carina Gillquist
GIS-handläggare

Koordinatsystem: SWEREF 99 1200 Höjdsystem: RH2000

Fastigheten:	
MJÖNÄS 1:18	
i Alingsås kommun	
Underlag till situationsplan	Detaljplan: ej plan
Konsult:	
<input type="checkbox"/> Planavgift debiteras.	Areal : 2 085 m ²
<input type="checkbox"/> Fastighetsbildning erfordras	Datum: 2018-01-18



6436800

MJÖNÄS
1:6

MJÖNÄS
1:6

MJÖNÄS
S:1

MJÖNÄS
1:18


LÅNGÅRED
1:44

MJÖNÄS
1:22

180450

180400

Skala 1:500

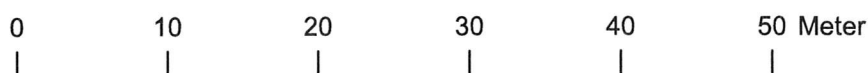

Observera bef. källare samt uteplats runt huskärna, se bef. fasader

Ny uteplats ~ 38m²

Bef garage med carport rivs

Delvis ny uteplats, ny del ~ 10m²

Återuppbyggnad/tillbyggnad bef. bostadslus ~ 80-85m²

Del av bef. bostadslus rivs enligt Dnr 2017-0749, utförs i förväg pga dess mycket dåliga skick, partiell rivning på ~ 50m².

Ny carport med förväd ~ 84m², ersätter bef. garage med carport på ~ 50m²