


ERSKA
1:55

Skolgatan

Skolgatan

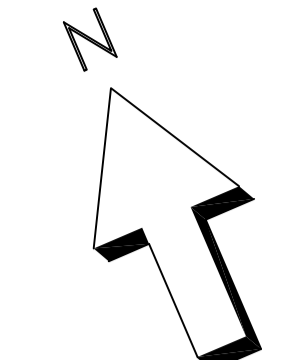

FÖRKLARINGAR

- FASTIGHETSGRÄNS
- ANVÄNDSNINGSGRÄNS
- EGENSKAPSGRÄNS
- FG +00,00** FÄRDIG GOLVNIVÅ
- +00,00** BEFINTLIG NIVÅ
- +00,00** NY MARKNIVÅ
- A1-A2** ASFALTSYTA
- P1-P6** PLATTYTA KULÖR: NATURGRÅ
- P10** PLATTYTA, TAKTILT STRÅK KULÖR: ANTRACIT
- SMG1** SMÅGATSTENSYTA
- STG1** STORGATSTENSYTA
- KP** BRO AV CORTENSTÅL
- G1** GRUSYTA
- GR1** GRÄSYTA
- PL1** PLANTERINGSYTA
- KANTSTÖD AV STORGATSTEN
- KANTSTÖD AV GRANIT, RY4 CA 5CM VÄNING
- RAMSTEN, VÄNING 25CM
- FÖRSKOLESTÄNGSEL
- GRIND
- TRÄD
- SOLITÄRBUSKE
- BEFINTLIGT TRÄD
- UPPMÄLNING FÖR PARKERINGSPLATSER
- PARKERING FÖR RÖRELSEHINDRADE

BET	ÄNDRING AVSEER	DATUM	SIGN
-----	----------------	-------	------


STATUS

BYGGLOVSHANDLING

ALINGSÅSHEM
Södra Strogatan 6
Alingsås
Tel 0322-61 77 17

SKANSKA

ORIENTERINGSFIGUR

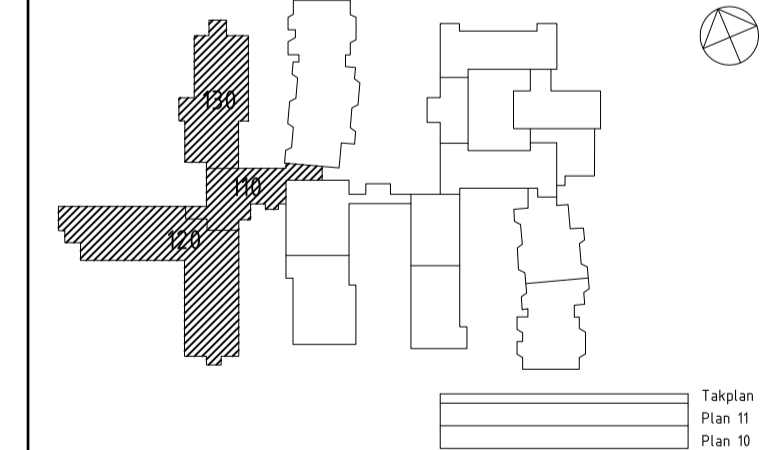

Takplan
Plan 11
Plan 10

PROJEKT BJARKEGÅRDEN	ENTREPRENAD Totalentr.		
FASTIGHETSNR 7531	BYGGNADSNR 20080	PLAN -	VÄNING -
A Rundlöf Björning Arkitektur AB	T: 070-873 45 82		
E ÄF Infrastructure AB	T: 010-505 00 00		
K Epsilon Bygghus AB	T: 031-40 03 80		
Landskapsgruppen AB	T: 031-749 60 00		
V ÄF Infrastructure AB	T: 010-505 00 00		
W AJ VVS-konsult i Borås AB	T: 070-776 73 56		
-	-		
-	-		

RITAD/KONSTR AV RL	HANDLÄGGARE RL	ANSVARIG Rasmus Lagerström
DATUM 2019-02-04	PROJEKTR -	UPPDRAGSNR 1900300

SITUATIONSPLAN

SKALA 1:200, A1	RITNINGNUMMER M--01-1-0000012	BET -
ANSVARIG PART: -		ORIGINALFORMAT: -

