



Sektion C-C

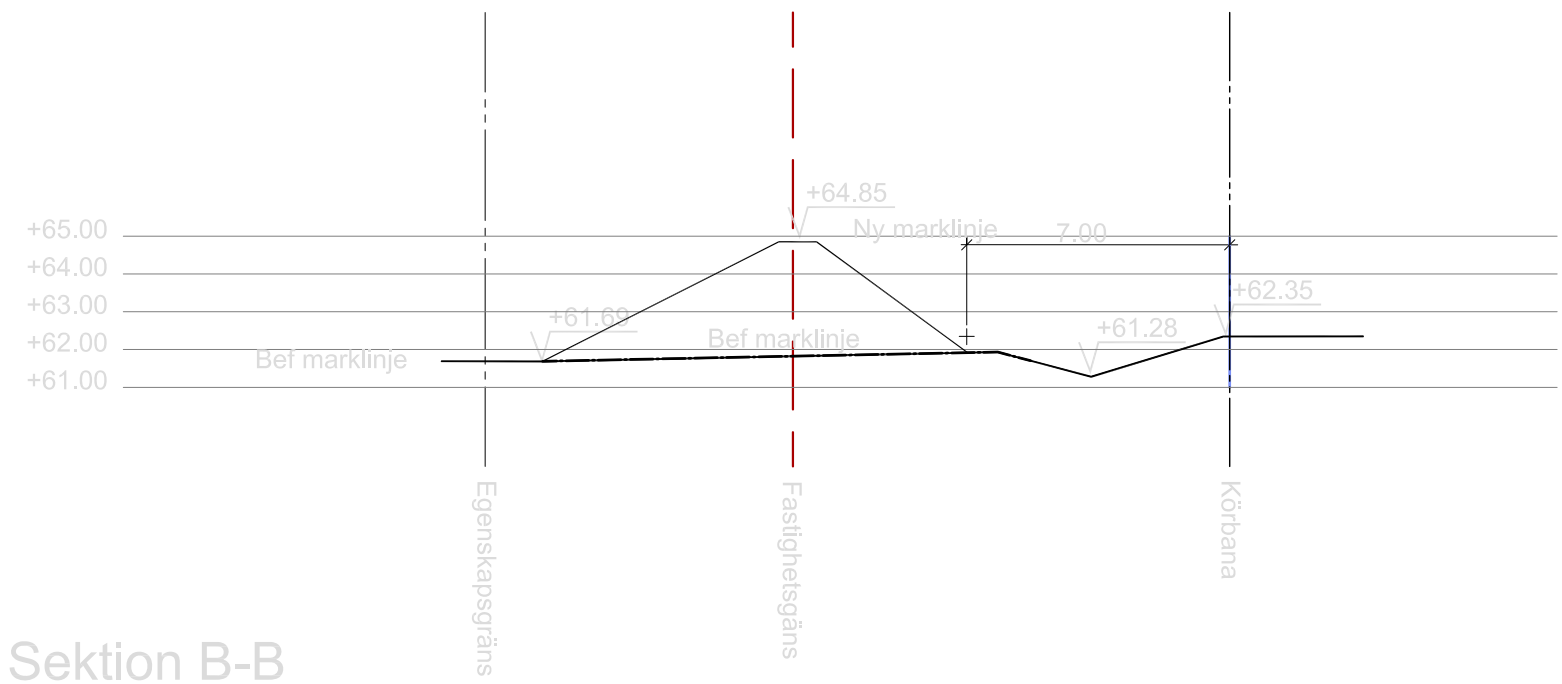

Sektion B-B

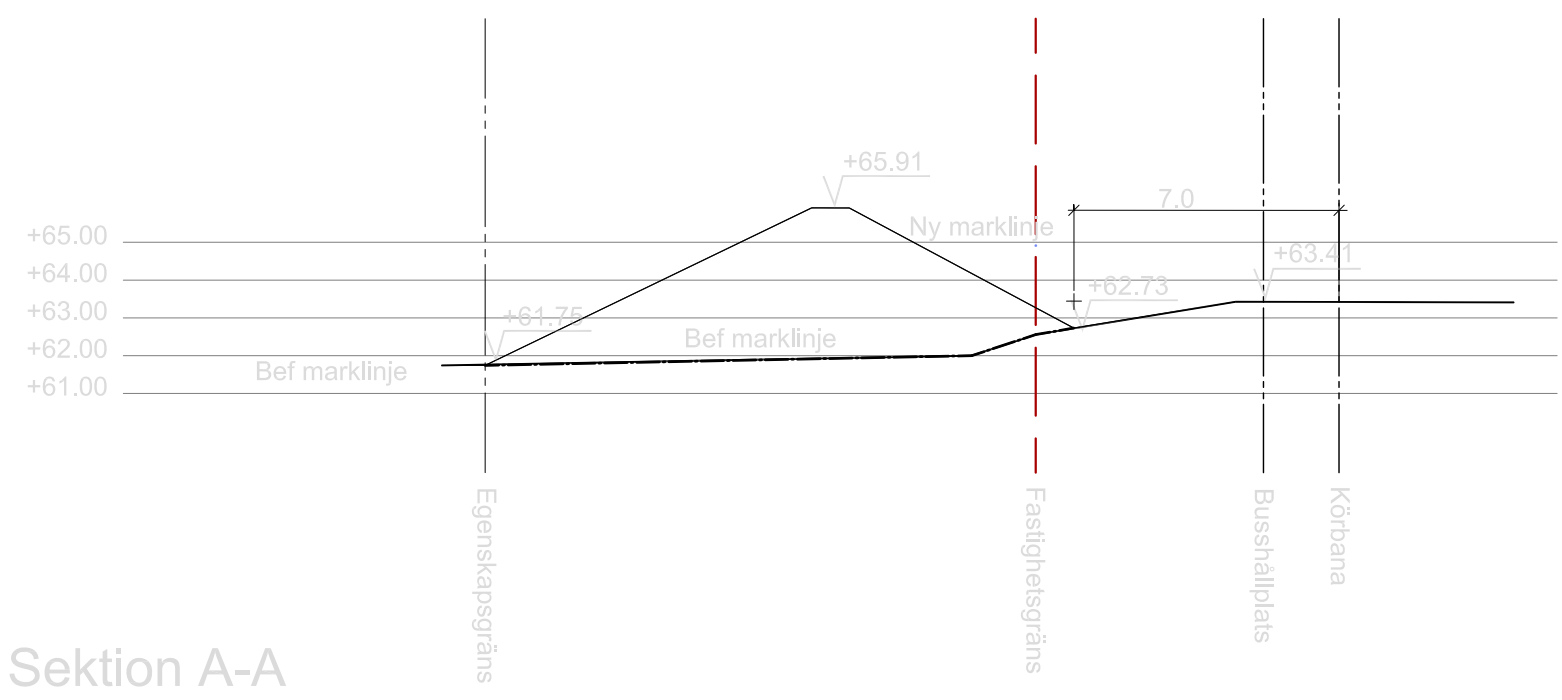

Sektion A-A

BYGGLOVSHANDLING
Sktioner. Anläggning av bullervall
Ingared 5.279, 5:114
2019-02-19 Rev 2019-04-04 Skala 1.200 (A3)