



ALINGSÅS

KOMMUN

NYBYGGNADSKARTA

För fastigheten gäller följande planbestämmelser

Teckenförklaring :

- | | | | |
|--|---|--|---------------------|
| | Bostad | | Byggnad husliv |
| | Uthus | | Byggnad takkontur |
| | Offentlig byggnad | | Barrskog |
| | Skärmtak | | Barrträd |
| | Mark får ej bebyggas | | Lövskog |
| | Mark får endast bebyggas med komplementbyggnader. | | Lövträd |
| | | | + 65,78 Markhöjd |
| | | | Fomminne |
| | | | Elstolpe, Belysning |
| | Kvarter/Traktgräns | | Fomminne |
| | Fastighetsgräns | | |
| | Användningsgräns | | |
| | Egenskapsgräns | | |
| | Väggkant | | |
| | Höjdkurva | | |
| | Stenmur | | |
| | Stödmur | | |
| | Häck | | |
| | Staket | | |

Kartan är framställd av tillgängligt digitalt kartmaterial. Ingen redovisning av ledningsdragnin, rättigheter och bestämmelser. Ej heller någon kontroll av grundkartans aktualitet är gjord. Det tillkommer den sökande att själv informera om ändrade förhållanden.

NYBYGGNAD AV ENBOSTADSHUS

TORSLANDA 19-01-27
ARK. T-A BERNHARDSSON

A0:1

Nyttillkommen åtgärd



Färdigt golv +

104.750

Kartan upprättad av:

Erik Ivarsson Sandberg
GIS Ingenjör

Koordinatsystem: SWEREF 99 1200

Höjdsystem: RH2000

Fastigheten:

BÄLINGE 13:1

i Alingsås kommun

Underlag till situationsplan

Detaljplan:

Konsult:

Planavgift debiteras.


Areal: 3564 m²

Fastighetsbildning erfordras

Datum: 2019-01-21

Skala 1:500

0 10 20 30 40 50 Meter

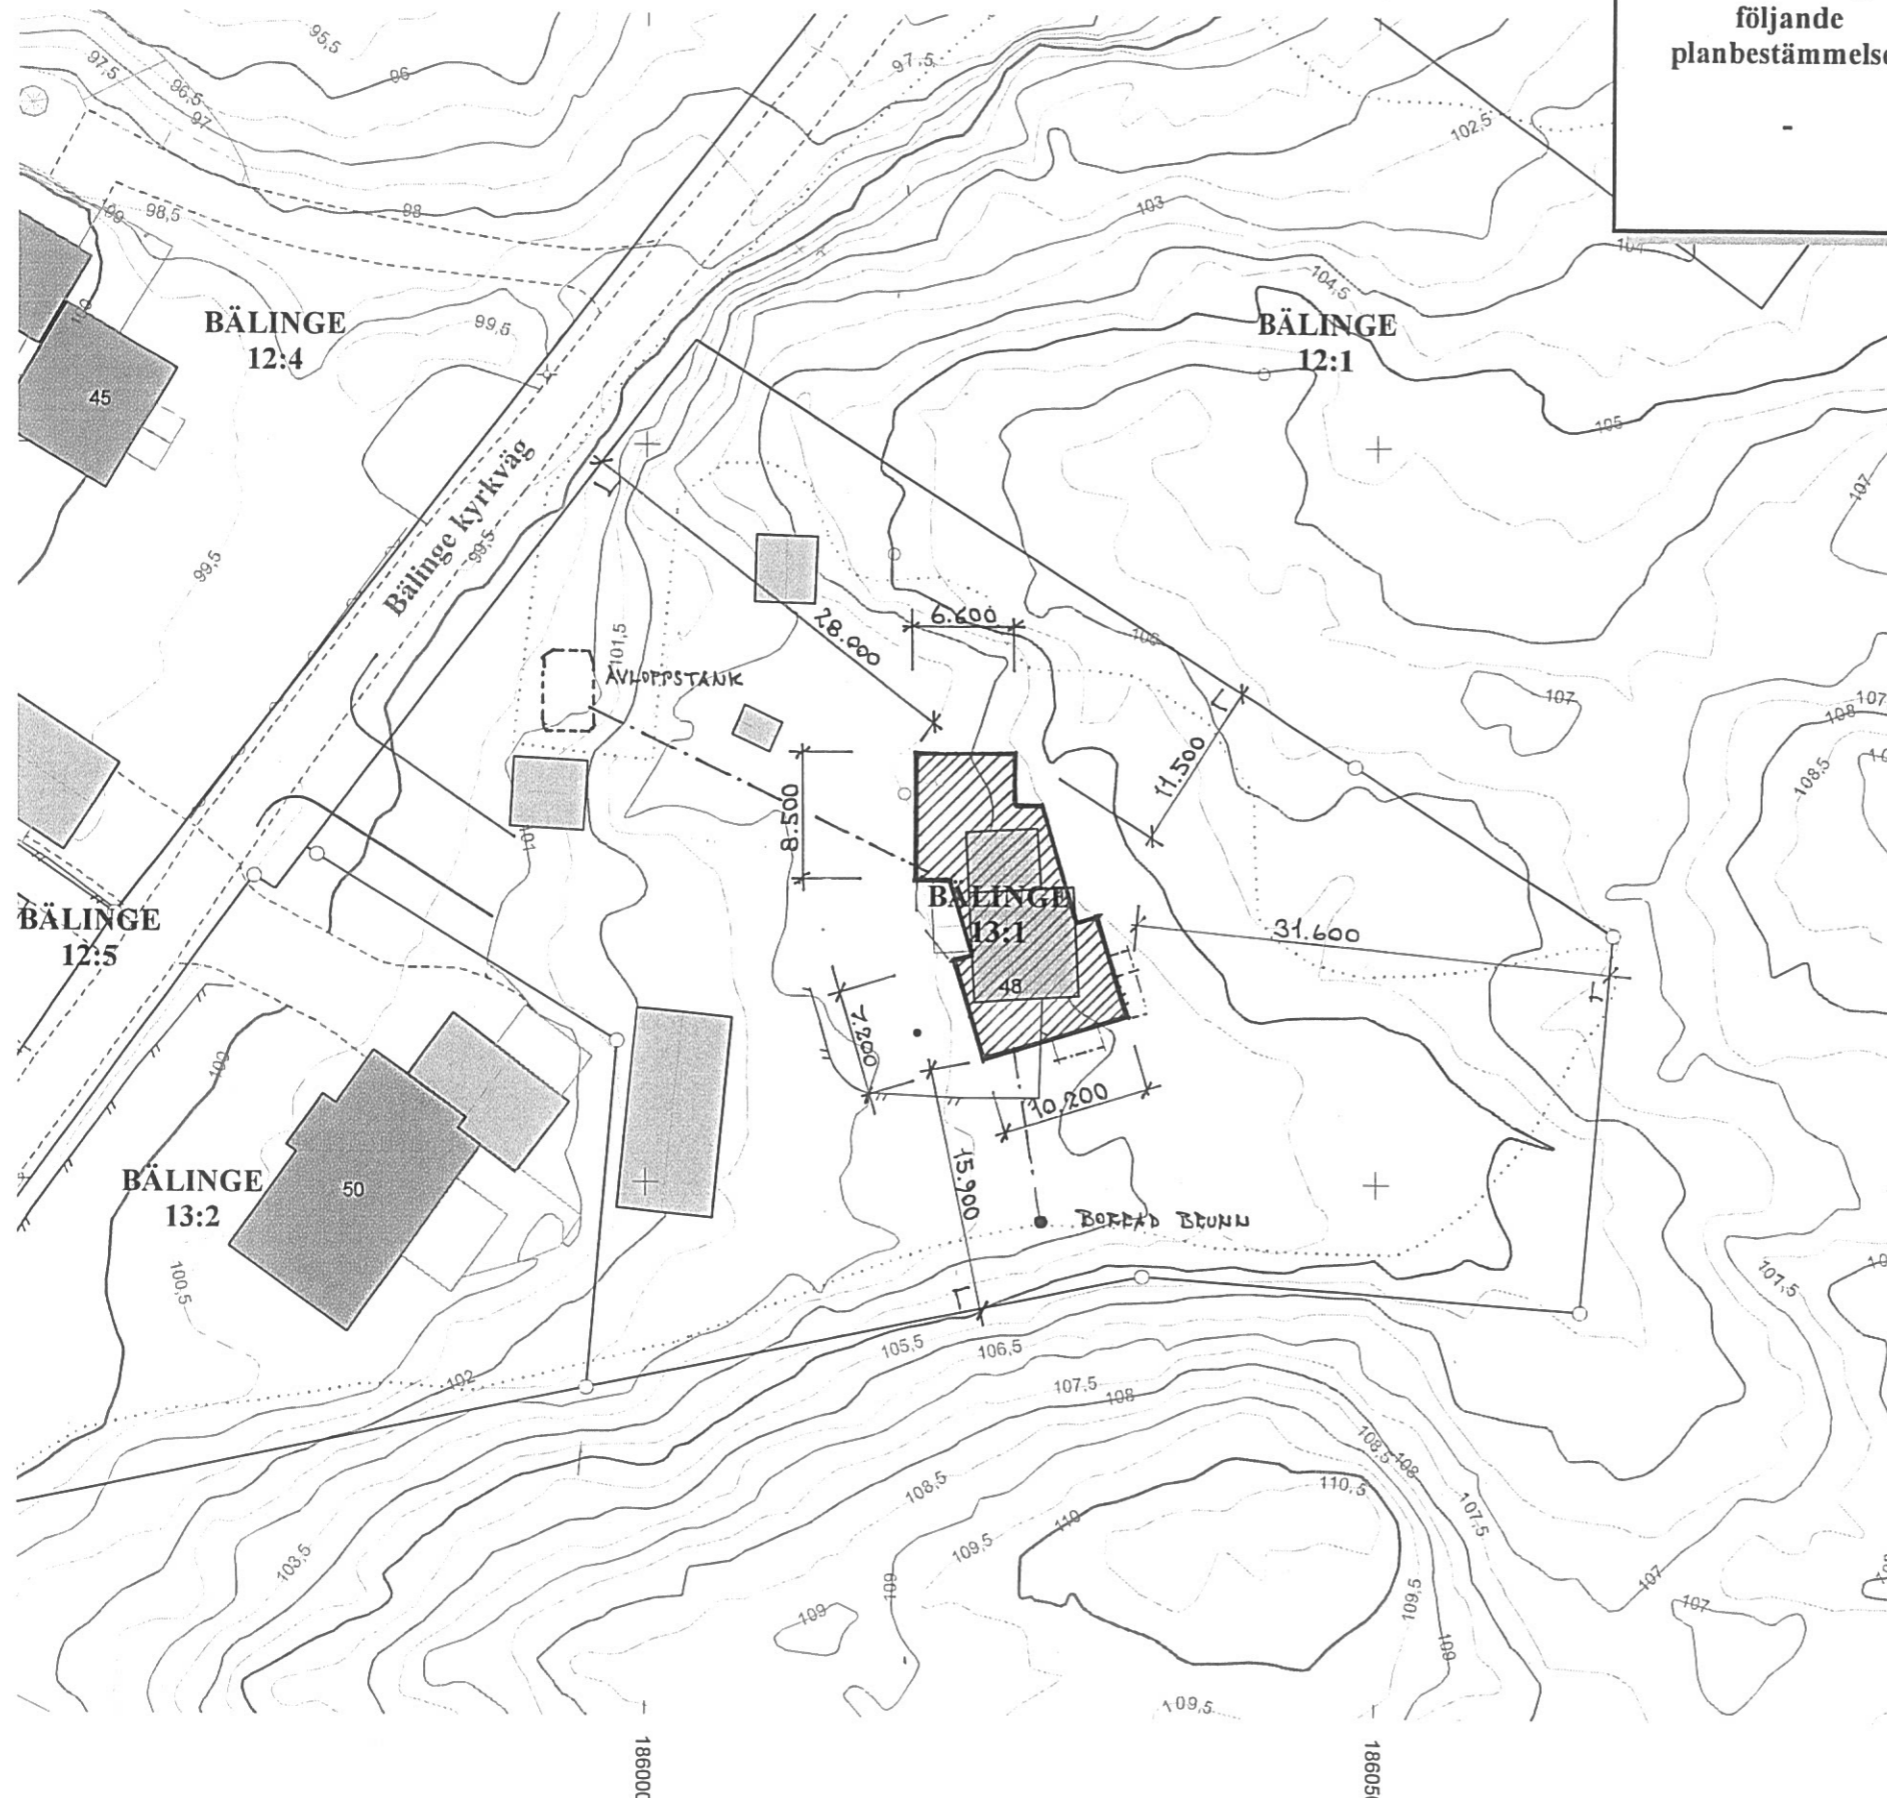



ALINGSÅS


KOMMUN

NYBYGGNADSKARTA

För fastigheten gäller följande planbestämmelser

Teckenförklaring :

- | | | | |
|--|---|--|---------------------|
| | Bostad | | Byggnad husliv |
| | Uthus | | Byggnad takkontur |
| | Offentlig byggnad | | Barrskog |
| | Skärmtak | | Barrträd |
| | Mark får ej bebyggas | | Lövskog |
| | Mark får endast bebyggas med komplementbyggnader. | | Lövträd |
| | Kvarter/Traktgräns | | + 65,78 Markhöjd |
| | Fastighetsgräns | | Formminne |
| | Användningsgräns | | Elstolpe, Belysning |
| | Egenskapsgräns | | Formminne |
| | Väggkant | | |
| | Höjdkurva | | |
| | Stenmur | | |
| | Stödmur | | |
| | Häck | | |
| | Staket | | |

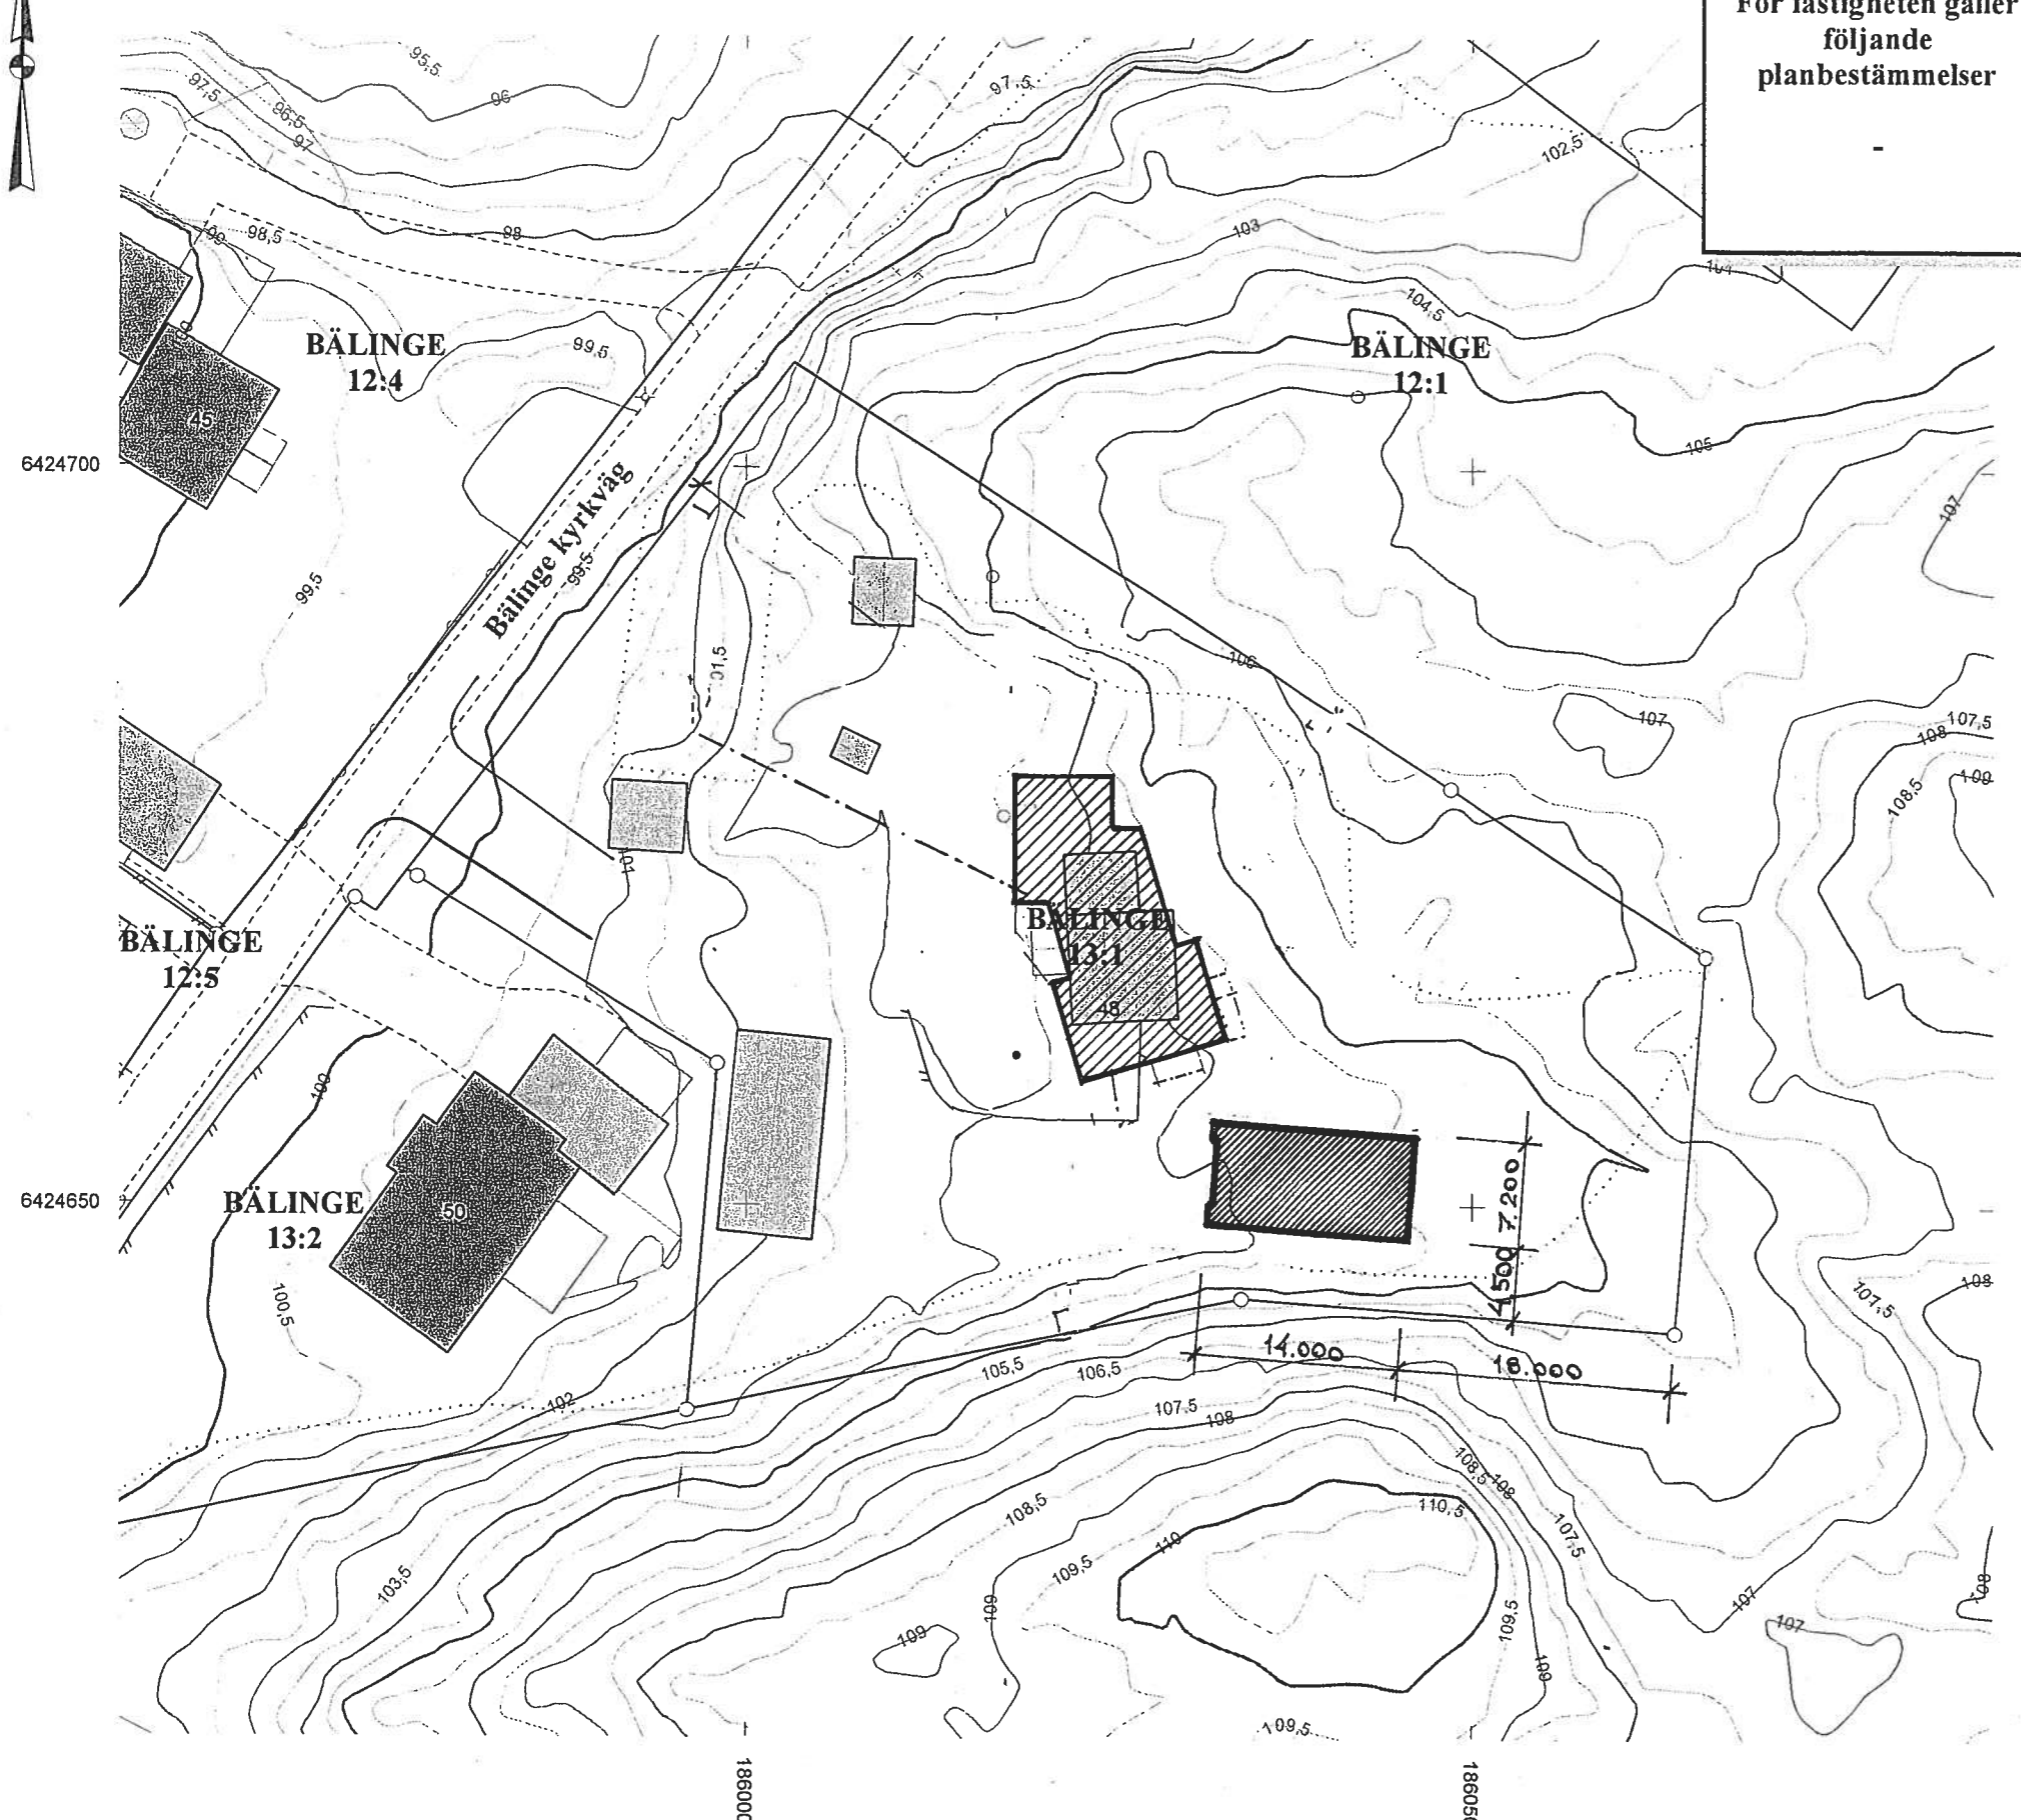

Kartan är framställd av tillgängligt digitalt kartmaterial. Ingen redovisning av ledningsdragnig, rättigheter och bestämmelser. Ej heller någon kontroll av grundkartans aktualitet är gjord. Det tillkommer den sökande att själv informera om ändrade förhållanden.

NYBYGGNAD AV GARAGE / UTHUS
 TOPSLAVEN 2019-08-26
 ARK. T.-A. BERNHARDSSON **A0:10**

Nyttillkommen åtgärd	Färdigt golv +
	104.750

Kartan upprättad av:
 Erik Ivarsson Sandberg
 GIS ingenjör

Koordinatsystem: SWEREF 99 1200 Höjdsystem: RH2000

Fastigheten: BÄLINGE 13:1	
i Alingsås kommun	
Underlag till situationsplan	Detaljplan:
Konsult:	
<input type="checkbox"/> Planavgift debiteras.	Areal: 3564 m ²
<input type="checkbox"/> Fastighetsbildning erfordras	Datum: 2019-01-21