Dnr LOV 2018-000757 – Ankom 2019-03-05

FÖRKLARINGAR

ALLA MÅTT ANGES I MILLIMETER.

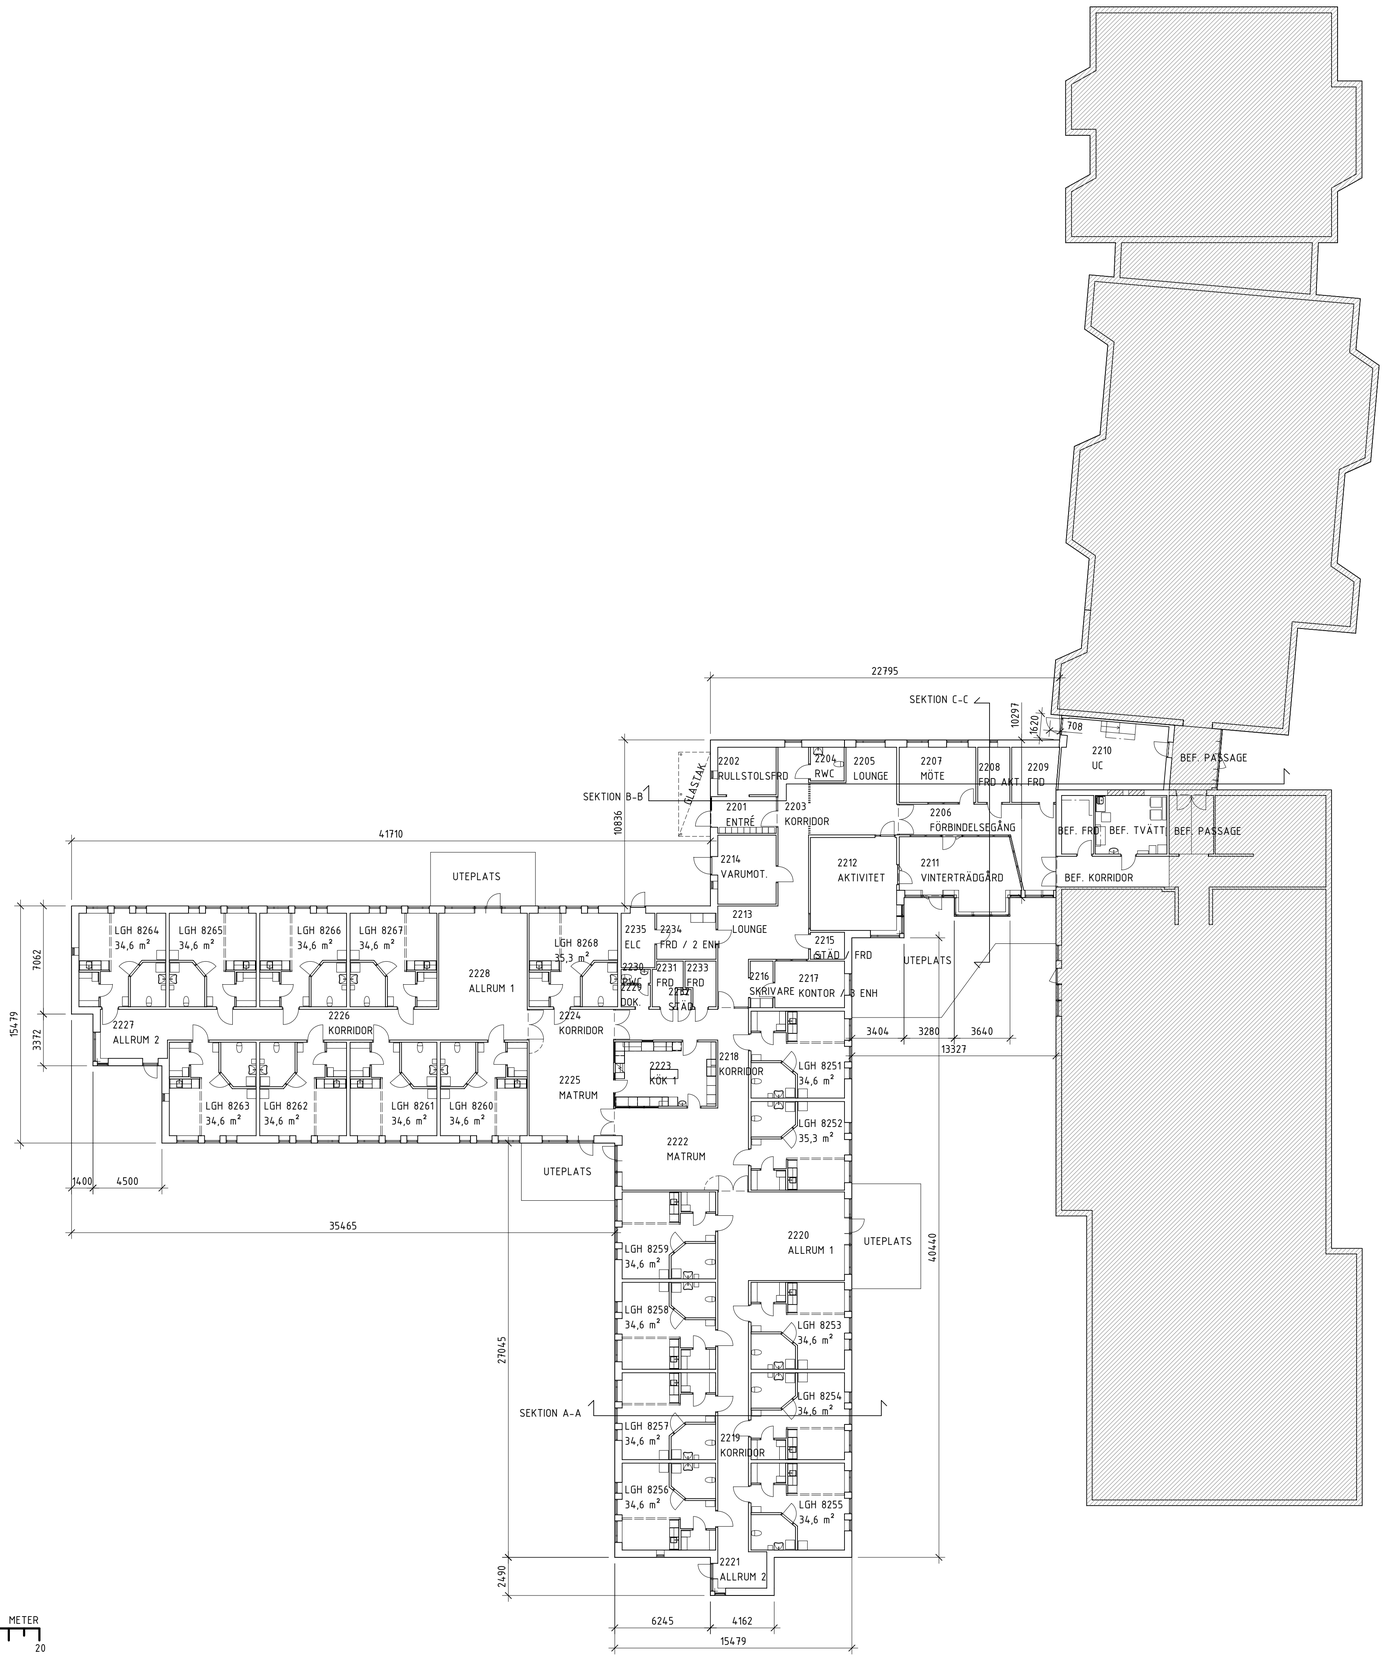

BET	ÄNDRINGEN AVSER	DATUM	SIGN

STATUS

BYGGLOVSHANDLING

ALINGSÅSHEM
Södra Strömgatan 6
Alingsås
Tel: 0322-61 77 17

SKANSKA

ORIENTERINGSFIGUR

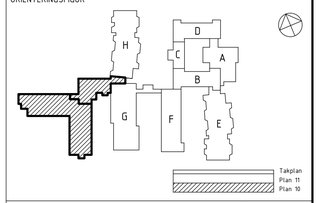

PROJEKT	ENTREPRENAD
BJÄRKEGÅRDEN	Totalentr.

FASTIGHETSNR	BYGGNADSNR	PLAN	VÅNING

A	Rundlöf Björling Arkitektur AB	T: 070-873 45 82
E	ÅF Infrastructure AB	T: 010-505 00 00
K	Epsilon Byggkonsult AB	T: 031-40 03 80
M	Landskapsgruppen AB	T: 031-749 60 00
V	ÅF Infrastructure AB	T: 010-505 00 00
W	AJ VVS-konsult i Borås AB	T: 070-776 73 56
–	-	-
–	-	-

RITAD/KONSTR AV	HANDLÄGGARE	ANSVARIG
	KB	MR
DATUM	PROJEKTNR	UPPDRAGSNR
190204		

FASTIGHET ERSKA 1:101
PLAN 1
TILLBYGGNAD

SKALA	RITNINGSNUMMER	BET
1:200	A--40-1-0110100	

ANSVARIG PART: ORIGINALFORMAT: