




FASAD MOT SÖDER

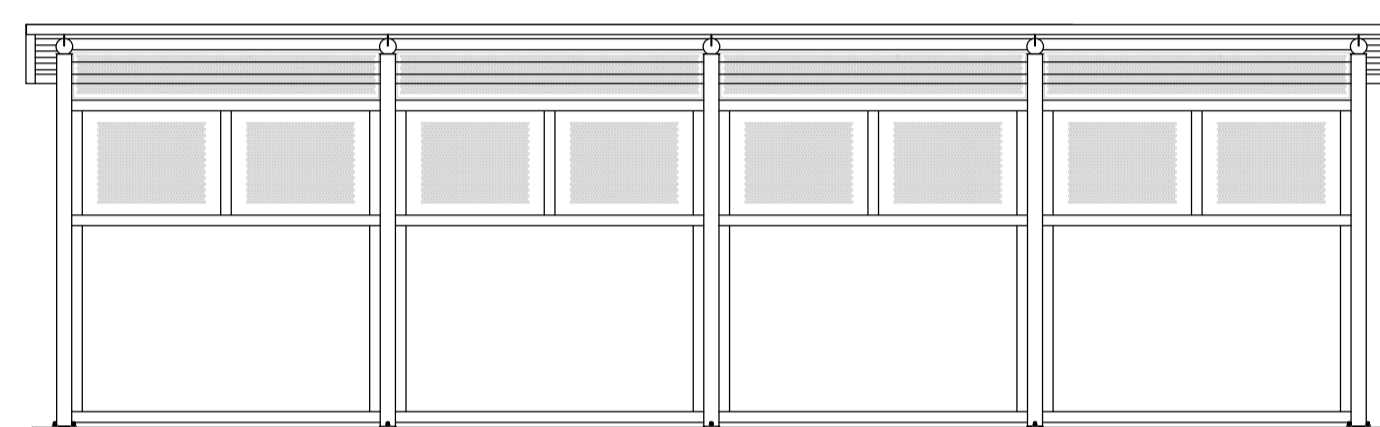


FASAD MOT VÄSTER

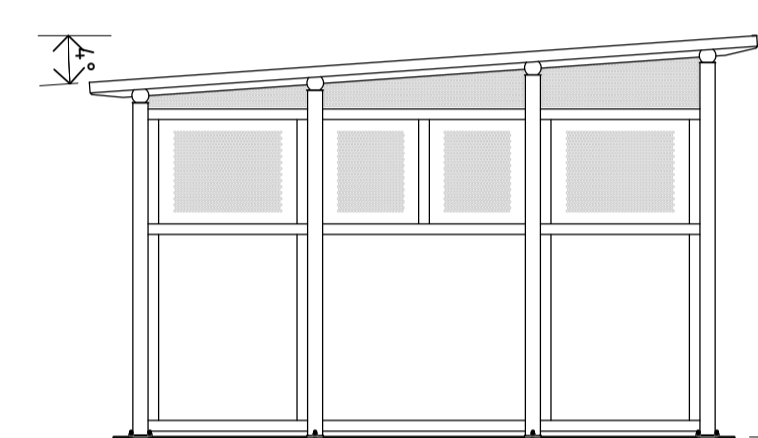

FASAD MOT NORR

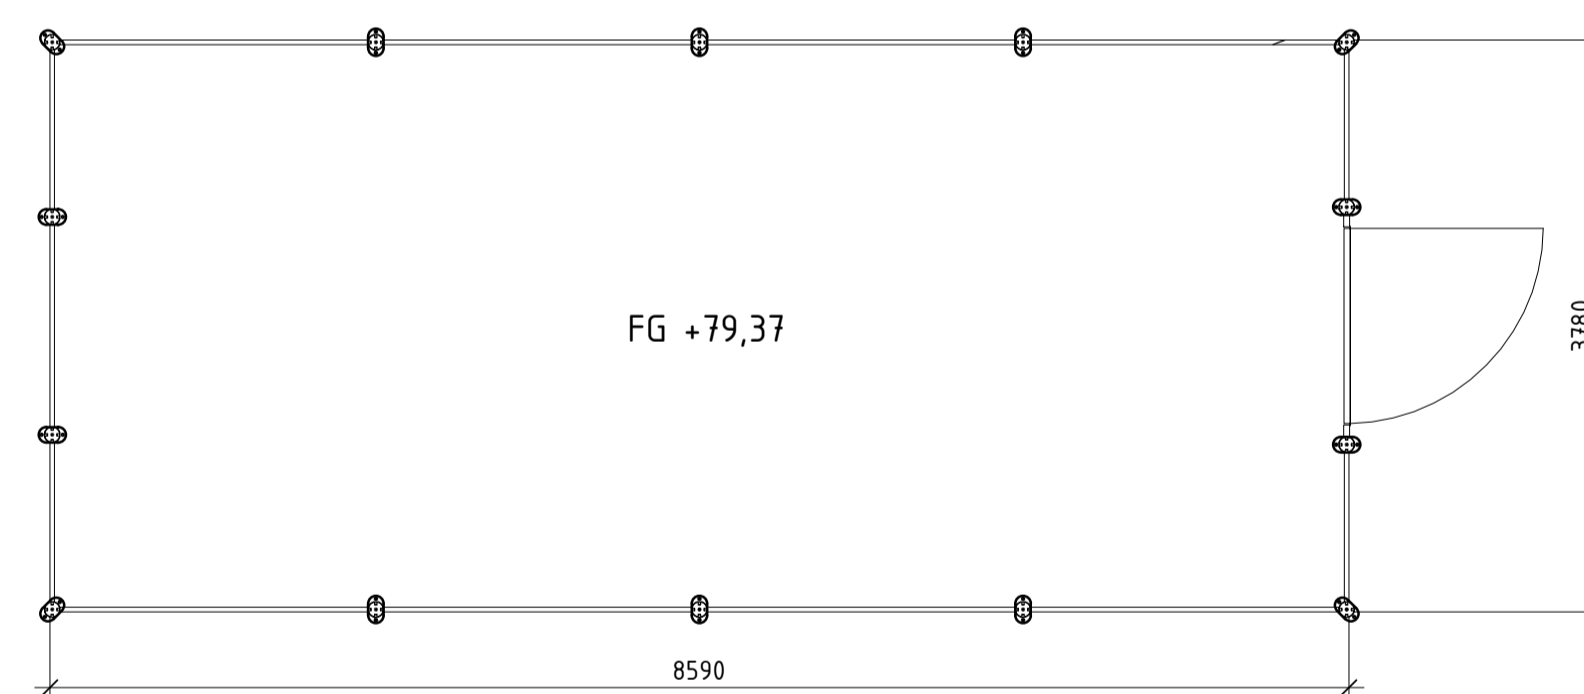

PLANRITNING

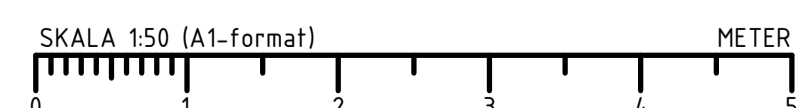

BET	ÄNDRINGEN AVSER	DATUM	SIGN
STATUS			
BYGGLOVSHANDLING			
 Södra Strömngatan 6 Alingsås Tel: 0322-61 77 17			
ORIENTERINGSGRÄNS			
PROJEKT		ENTREPRENAD	
BJARKEGÅRDEN		Totalentr.	
FASTIGHETSNR	BYGGNADSNR	PLAN	VÄNING
(A)			
E	ÄF Infrastructure AB		T: 070-873 45 82
K	Epsilon Byggskonsult AB		T: 010-505 00 00
M	Landskapsgruppen AB		T: 031-40 03 80
V	ÄF Infrastructure AB		T: 031-749 60 00
W	ÄF Infrastructure AB		T: 010-505 00 00
	AJ VVS-konsult i Borås AB		T: 070-776 73 56
RITAD/KONSTR AV	HANDLAGGARE	ANSVARIG	
	KB	MR	
DATUM	PROJEKTNR	UPPDRAGSNR	
190204			
FASTIGHET ERSKA 1:101			
MILJÖHUS			
TILLBYGGNAD			
SKALA	RITNINGSNUMMER	BET	
1:50	A--40-0-0100001		
ANSVARIG PART:		ORIGINALFORMAT:	