



SEKTION A-A

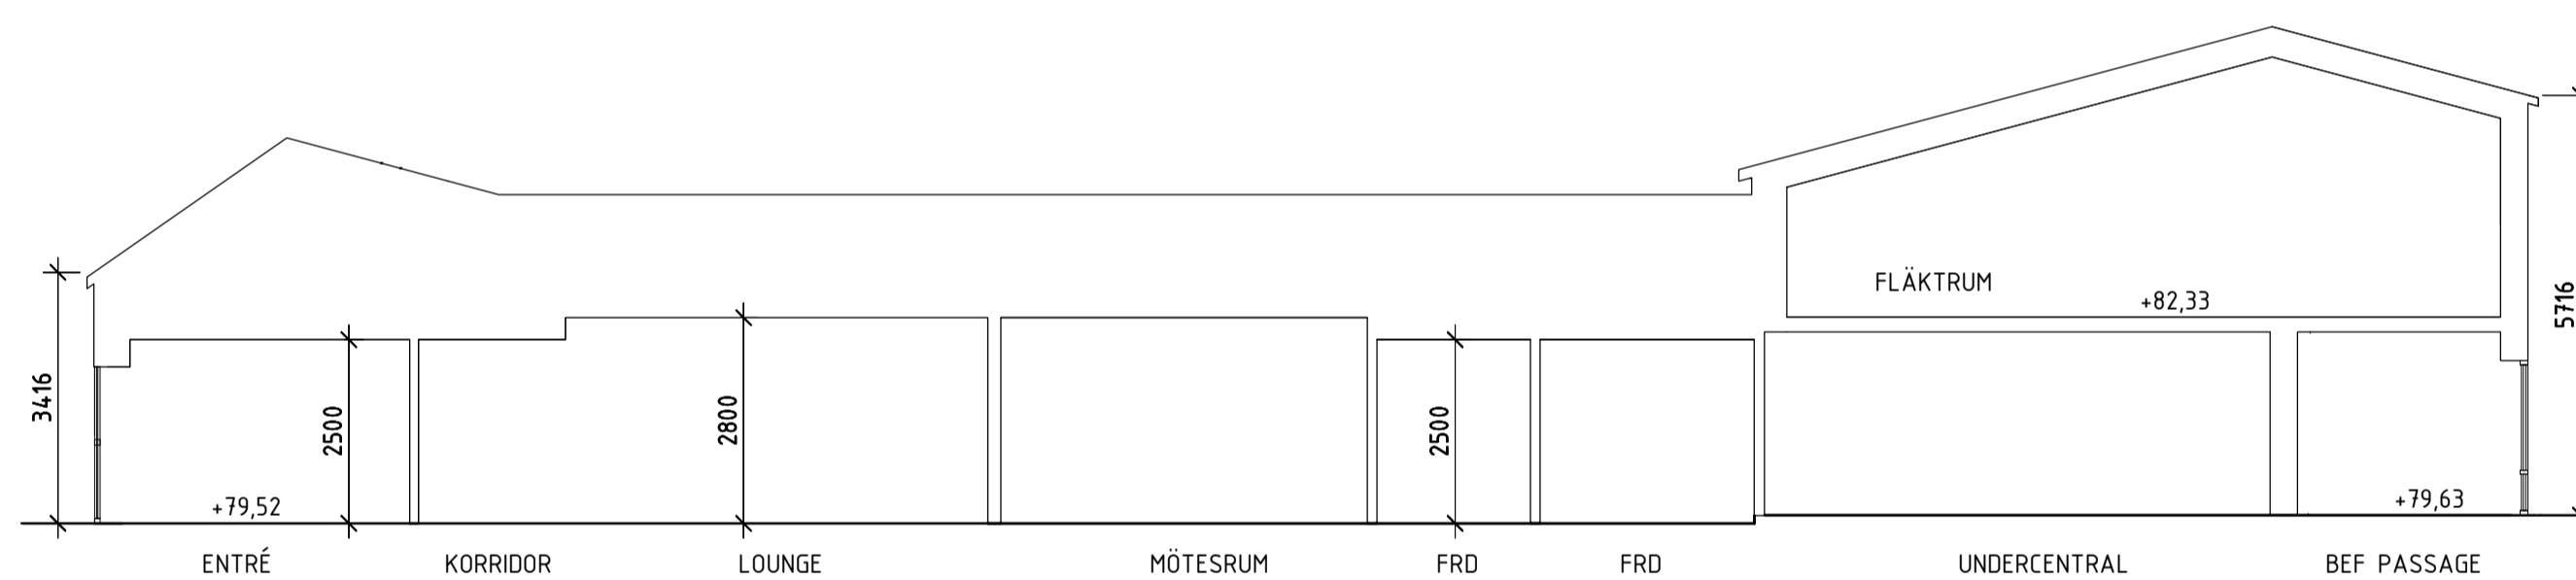

SEKTION B-B

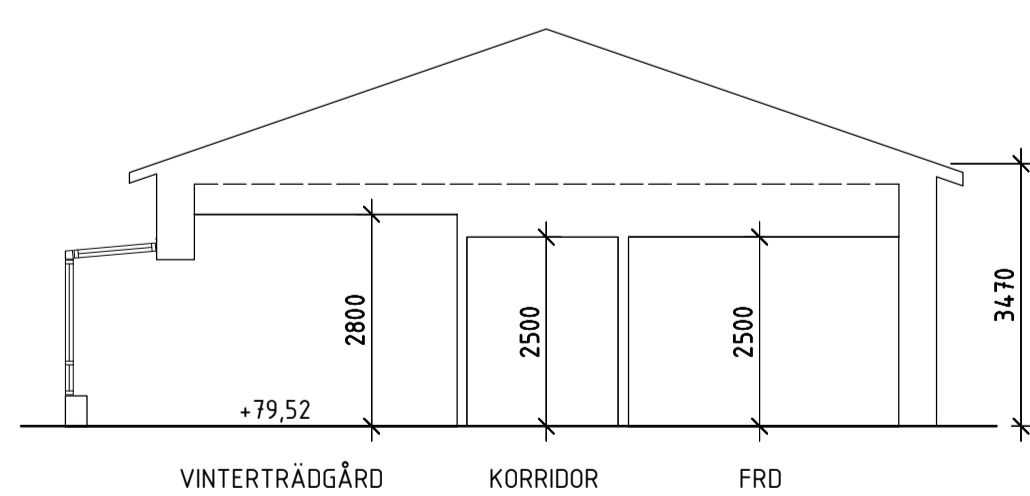

SEKTION C-C



BET	ÄNDRINGEN AVSER	DATUM	SIGN
STATUS			
BYGGLOVSHANDLING			
 Södra Strömgatan 6 Alingsås Tel: 0322-61 77 17			
ORIENTERINGSGIFUR			
PROJEKT		ENTREPRENAD	
BJARKEGÅRDEN		Totalentr.	
FASTIGHETSNR	BYGGNADSNR	PLAN	VÄNING
A	Rundlöf Björning Arkitektur AB		T: 070-873 45 82
E	ÅF Infrastructure AB		T: 010-505 00 00
K	Epsilon Byggkonsult AB		T: 031-40 03 80
M	Landskapsgruppen AB		T: 031-749 60 00
V	ÅF Infrastructure AB		T: 010-505 00 00
W	AJ VVS-konsult i Borås AB		T: 070-776 73 56
-	-		-
RITAD/KONSTR AV	HANDLÄGGARE	ANSVARIG	
	KB	MR	
DATUM	PROJEKTNR	UPPDRAGSNR	
190204			
FASTIGHET ERSKA 1:101			
SEKTIONER			
TILLBYGGNAD			
SKALA	RITNINGSNUMMER	BET	
1:100	A--40-2-0100001		
ANSVARIG PART:		ORIGINALFORMAT:	