FÖRKLARINGAR

ALLA MÅTT I MILLIMETER DÄR EJ ANNAT ANGES.
PLUSHÖJDER ANGES I METER ENLIGT RH2000.

HÄNVISNINGAR

PLACERING PÅ TOMTEN ENLIGT MARKRITNINGAR.

SE ÄVEN RITNING A-40-1-010.

SEKTION B1 OCH GÅRDSFASAD MOT NORR

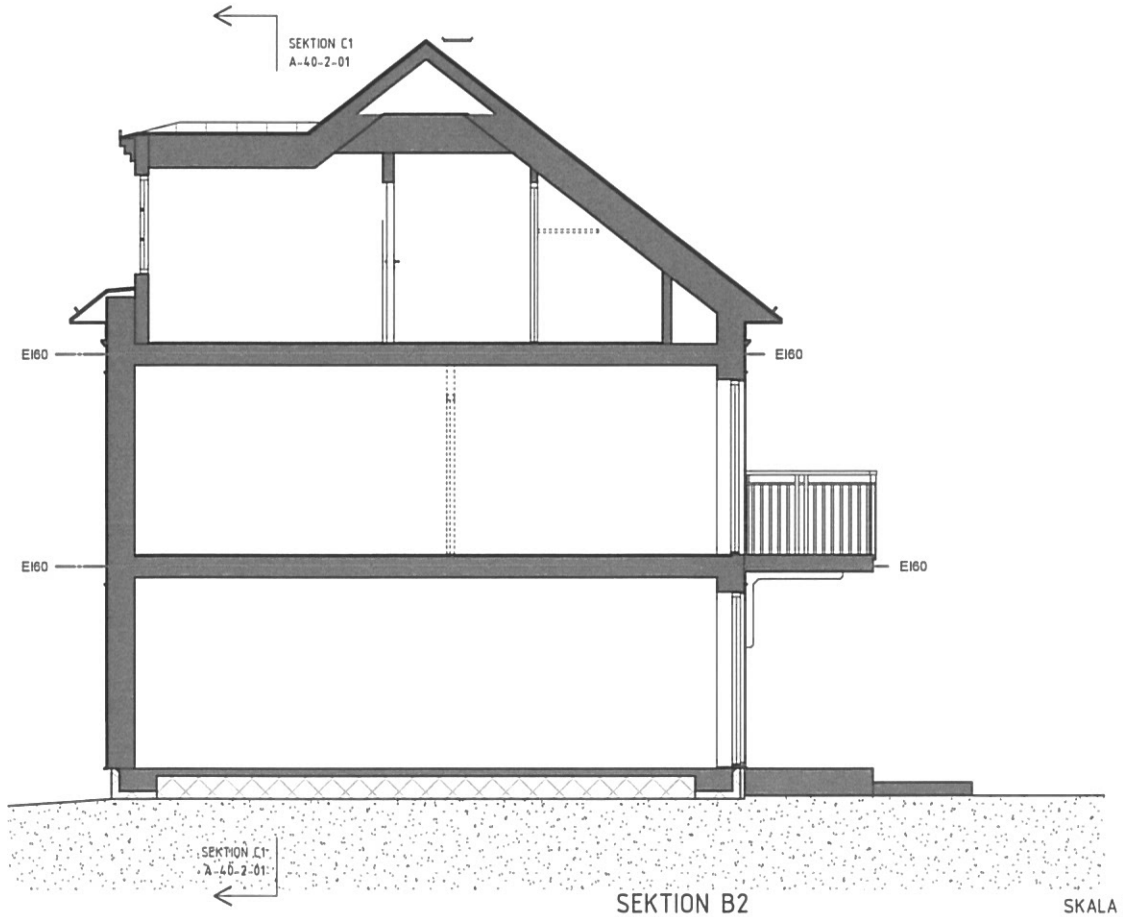

SEKTION B2

SKALA 1:50

0 1 2 5

METER

AREOR enligt SS 21054 2009			
BYA	Bostadshus		390,1
BYA	Uthus		30,5
			420,6
BTA	Bostadshus	Plan 1	362,8
BTA	Uthus	Plan 1	30,5
BTA	Bostadshus	Plan 2	340,2
BTA	Bostadshus	Plan 3/Vind	239,2
			972,7

BIA - övriga utrymmen	
Förråd	13,2
Förråd (uthus)	20,1
Kryputrymme (vind)	6,2
Miljörum	9
Teknikrum (uthus)	5,9
Trapphus (full rumshöjd)	71,1
	125,5

BOA - lägenheter			
Igh 1001	5-6 RoK (entréplan)	Plan 1	70,5
Igh 1001	5-6 RoK (etageplan)	Plan 2	70,5
Igh 1002	3 RoK	Plan 1	74
Igh 1003	3 RoK	Plan 1	68,7
Igh 1004	3 RoK (entréplan)	Plan 1	49,6
Igh 1004	3 RoK (etageplan)	Plan 2	49,6
Igh 1101	3 RoK	Plan 2	68,7
Igh 1102	3,5 RoK	Plan 2	81,2
Igh 1201	2 RoK	Plan 3/Vind	72
Igh 1202	4 RoK	Plan 3/Vind	115,6
			720,4

BIA - lägenheter	
Igh 1201	5,7
Igh 1202	5,7

OPA			
"Portgång"	Mot Plangatan	Plan 1	2,4
Igh 1001	Uteplats	Plan 1	5,1
Igh 1001	Balkong	Plan 2	5,1
Igh 1002	Uteplats	Plan 1	5,5
Igh 1003	Balkong	Plan 1	6,6
Igh 1004	Uteplats	Plan 1	7,7
Igh 1004	Balkong	Plan 2	7,7
Igh 1101	Balkong	Plan 2	6,6
Igh 1102	Balkong	Plan 2	5,5
Igh 1201	Terrass	Plan 3/Vind	7,9
Igh 1202	Terrass	Plan 3/Vind	7,8
			67,9

INKOMMET
Datum Diarienummer
2018 -07- 0 3 / 2017 - 0 5 8 7
ALINGSÅS SAMHÄLLSBYGGNADSNÄMND

BET	ÄNDRINGEN AVSER	DATUM	SIGN

BYGGLOVSHANDLING

TYGVÄVAREN 3
ALINGSÅS KOMMUN

forum ARKITEKTER

UPPDRAG NR	RITAD/KONSTR AV	HANDLÄGGARE
16:31-5	RE	R. EKENBERG
DATUM	ANSVARIG	
2018-03-29	HANS KNUTSSON	

Nybyggnad av flerbostadshus

SEKTIONER B1-B2 OCH GÅRDSFASAD

SKALA	NUMMER	BET
A1 1:50 A3 1:100	A-40-2-03	

2018-03-29 17:10:09 G:\Projekt\16\1631 Kv Tygvävaren, Alingsås\11-rit\a-rit\bygglovh\a-revit\Omstart 2018 Plusbo\Tygvävaren BL 180329.rvt