

# ALINGSÅS

KOMMUN

## NYBYGGNADSKARTA

### Teckenförklaring:

- Byggnad husliv
- Byggnad takkontur
- Barrskog
- Barrträd
- Lövskog
- Lövträd
- + 65,78 Markhöjd
- Fornnämne
- Elastolpe, Belysning
- Offentlig byggnad
- Skärmtak
- Mark får ej bebyggas
- Mark får endast bebyggas med komplementbyggnader.
- Kvarter/Traktgräns
- Fastighetsgräns
- Användningsgräns
- Egenskapsgräns
- Väggkant
- Höjdkurva
- Stenmur
- Suddmur
- Häck
- Staket
- Rennvattenledning
- Spillvattenledning
- Dagvattenledning
- Fjärrvärmeledning
- Gasledning

- Gatubyggnadskostnad: Enligt gällande taxa.
- Anläggningsavgift: Dagvattenavlopp skall tas omhand inom fastigheten.
- Övriga upplysningar:

- VA anslutning
- Rennvattenledning
- Spillvattenledning
- Dagvattenledning
- Fjärrvärmeledning
- Gasledning

Gatubyggnadskostnad: Enligt gällande taxa.  
 Anläggningsavgift: Dagvattenavlopp skall tas omhand inom fastigheten.  
 Övriga upplysningar:




Lena Spensjö  
 Emma Frydberg  
 GS Byggnad

Koordinatsystem: SWEREF 99 1200 Höjdsystem: RH2000

<b>MELBY 1:88</b>	
I Alingsås kommun	
Underlag till situationsplan	Detaljplan: ej plan
Konsult:	
<input type="checkbox"/> Planavgift debiteras.	Areal: 1363 m <sup>2</sup>
<input type="checkbox"/> Fastighetstaxering erfordras	Datum: 2018-10-17

För fastigheten gäller följande planbestämmelser ej plan

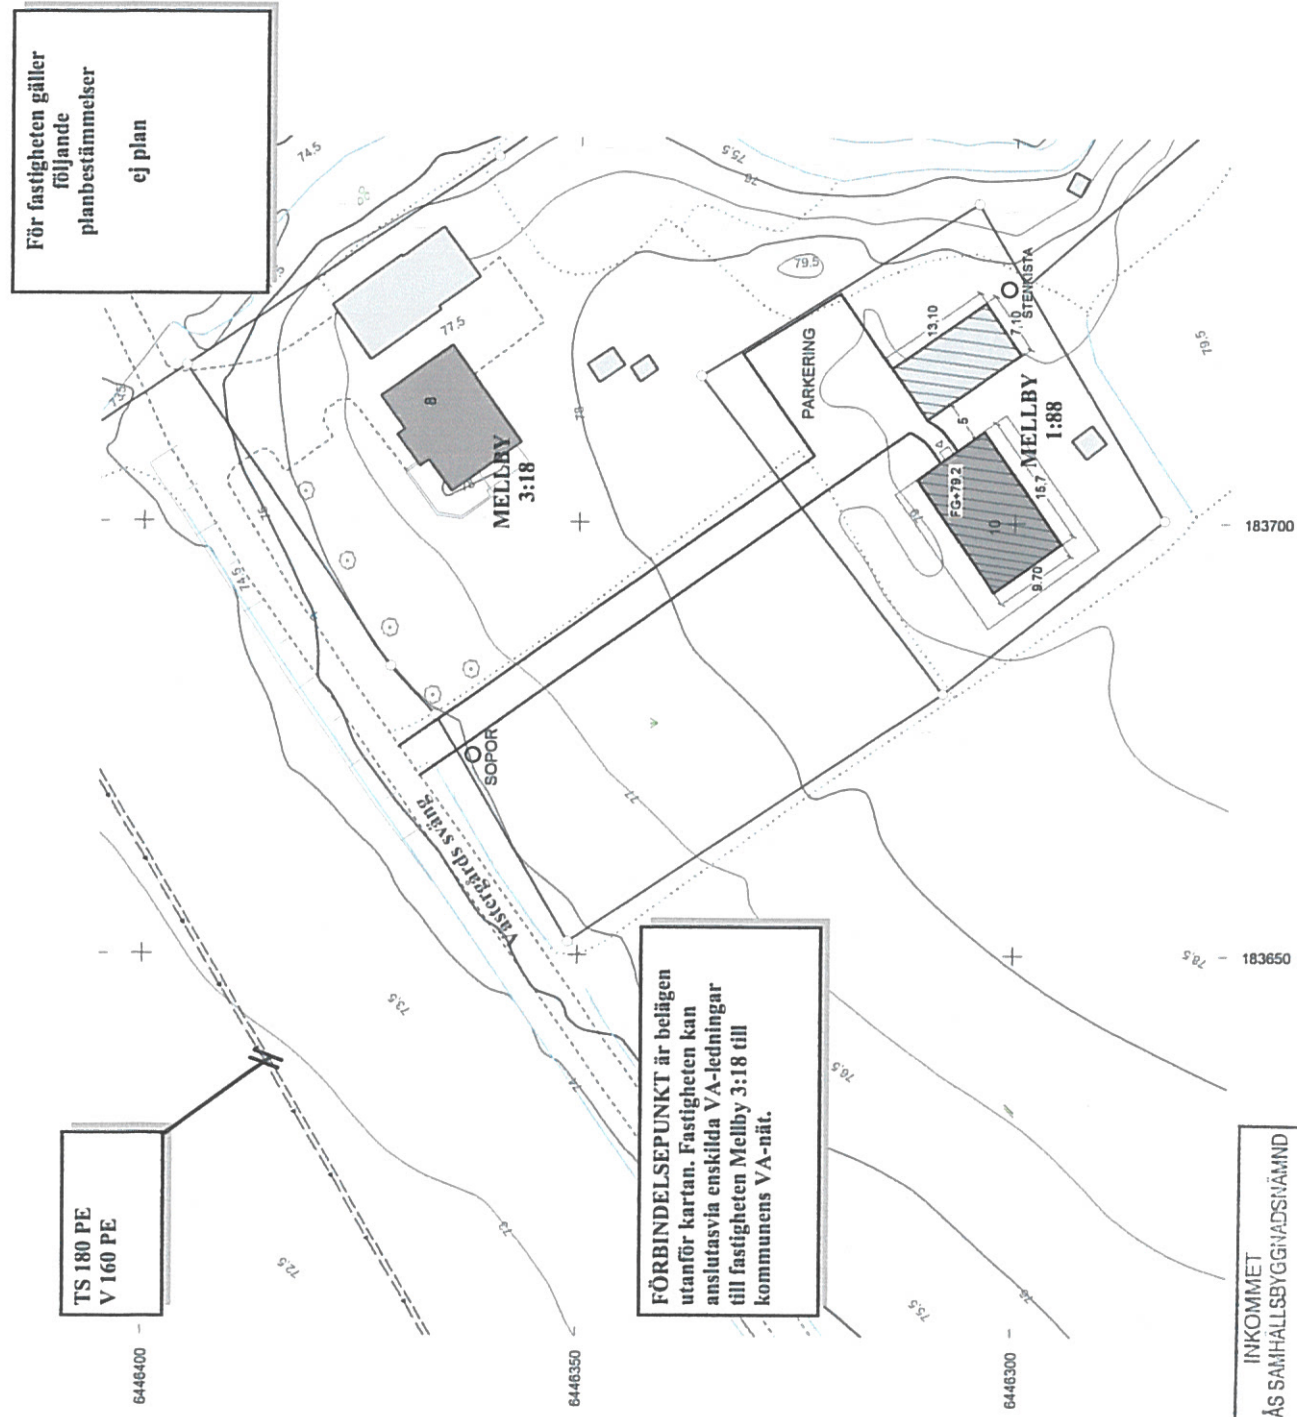

Skala 1:600  
 0 10 20 30 40 50 Meter

TS 180 PE  
 V 160 PE

FÖRBINDELPUNKT är belägen utanför kartan. Fastigheten kan anslutas via enskilda VA-ledningar till fastigheten Mellby 3:18 till kommunens VA-nät.

INKOMMET  
 ALINGSÅS SAMHALLSBYGGNADSNÄMND  
 2018 - 11 - 07  
 DIARIENUMMER 2018-0663