


FÖRESKRIFTER
Mått i mm där ej annat anges

Huset är ej uppmätt, ritningarna bygger på papperskopior från tidigare beviljat bygglov.

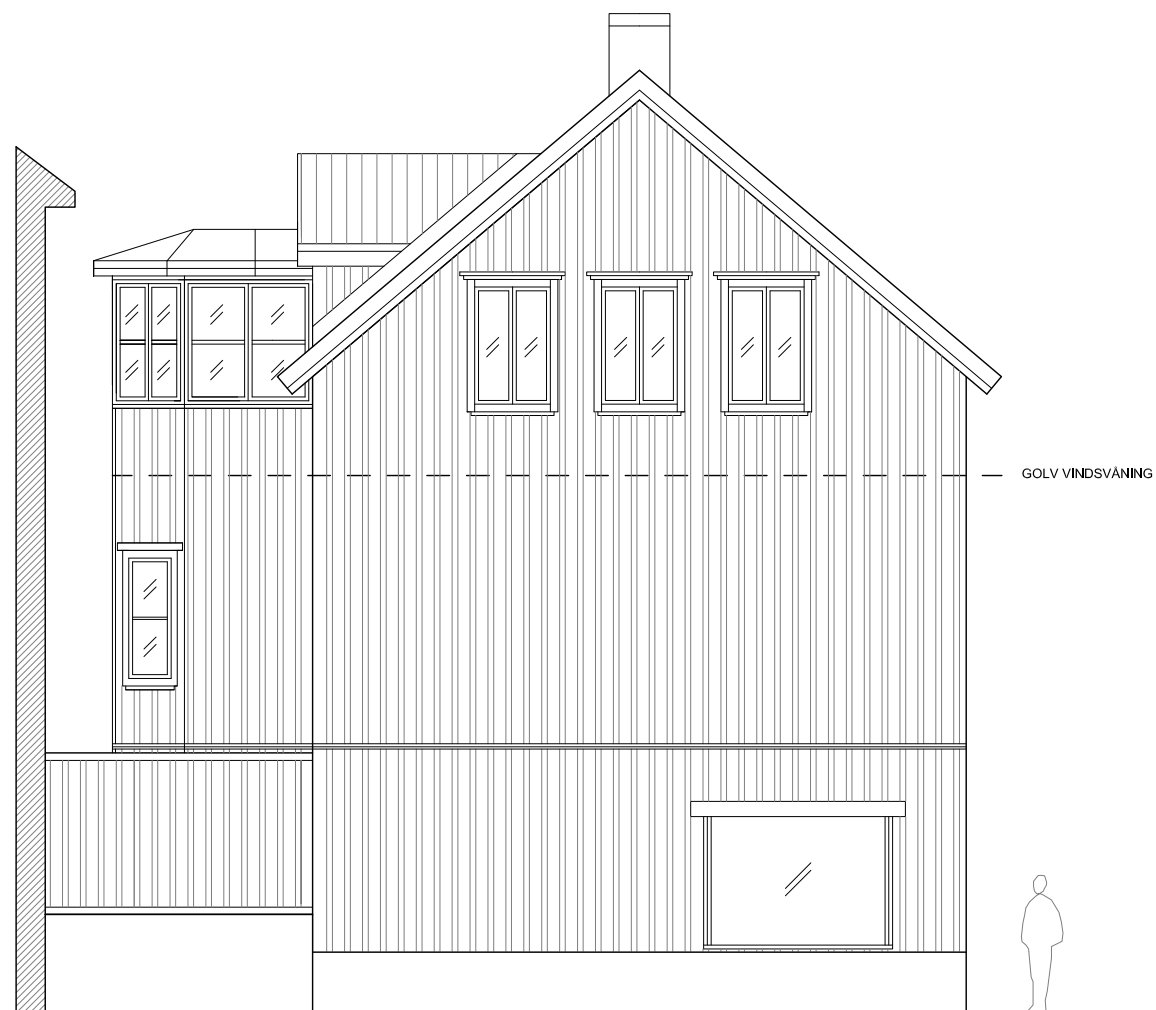

FASAD MOT VÄST



| BET | ANT | ÄNDRINGEN AVSER | DATUM | SIGN |
|------------------------------|-----------|---------------------|------------------|----------------|
| BYGGLOVSHANDLING | | | | |
| ANTE FASTIGHETER | | | | |
| Kronan 6 | | | | |
| A | | Forum Arkitekter AB | Tel 031-13 39 90 | |
| E | | | | |
| K | | | | |
| V | | | | |
| UPPDRAG NR | | 18:28 | RITAD AV | ELLA DAVIDSSON |
| DATUM | | 2019-05-27 | ANSVARIG | HANS KNUTSSON |
| Tillbyggnad förråd/balkonger | | | | |
| Kv Kronan 6, Alingsås | | | | |
| BEFINTLIGT UTSEENDE | | | | |
| FASAD MOT VÄST | | | | |
| SKALA | 1:50 (A1) | 1:100 (A3) | NUMMER | A-99-3-002 |
| | | | | I BET |