



*Blaga 16*

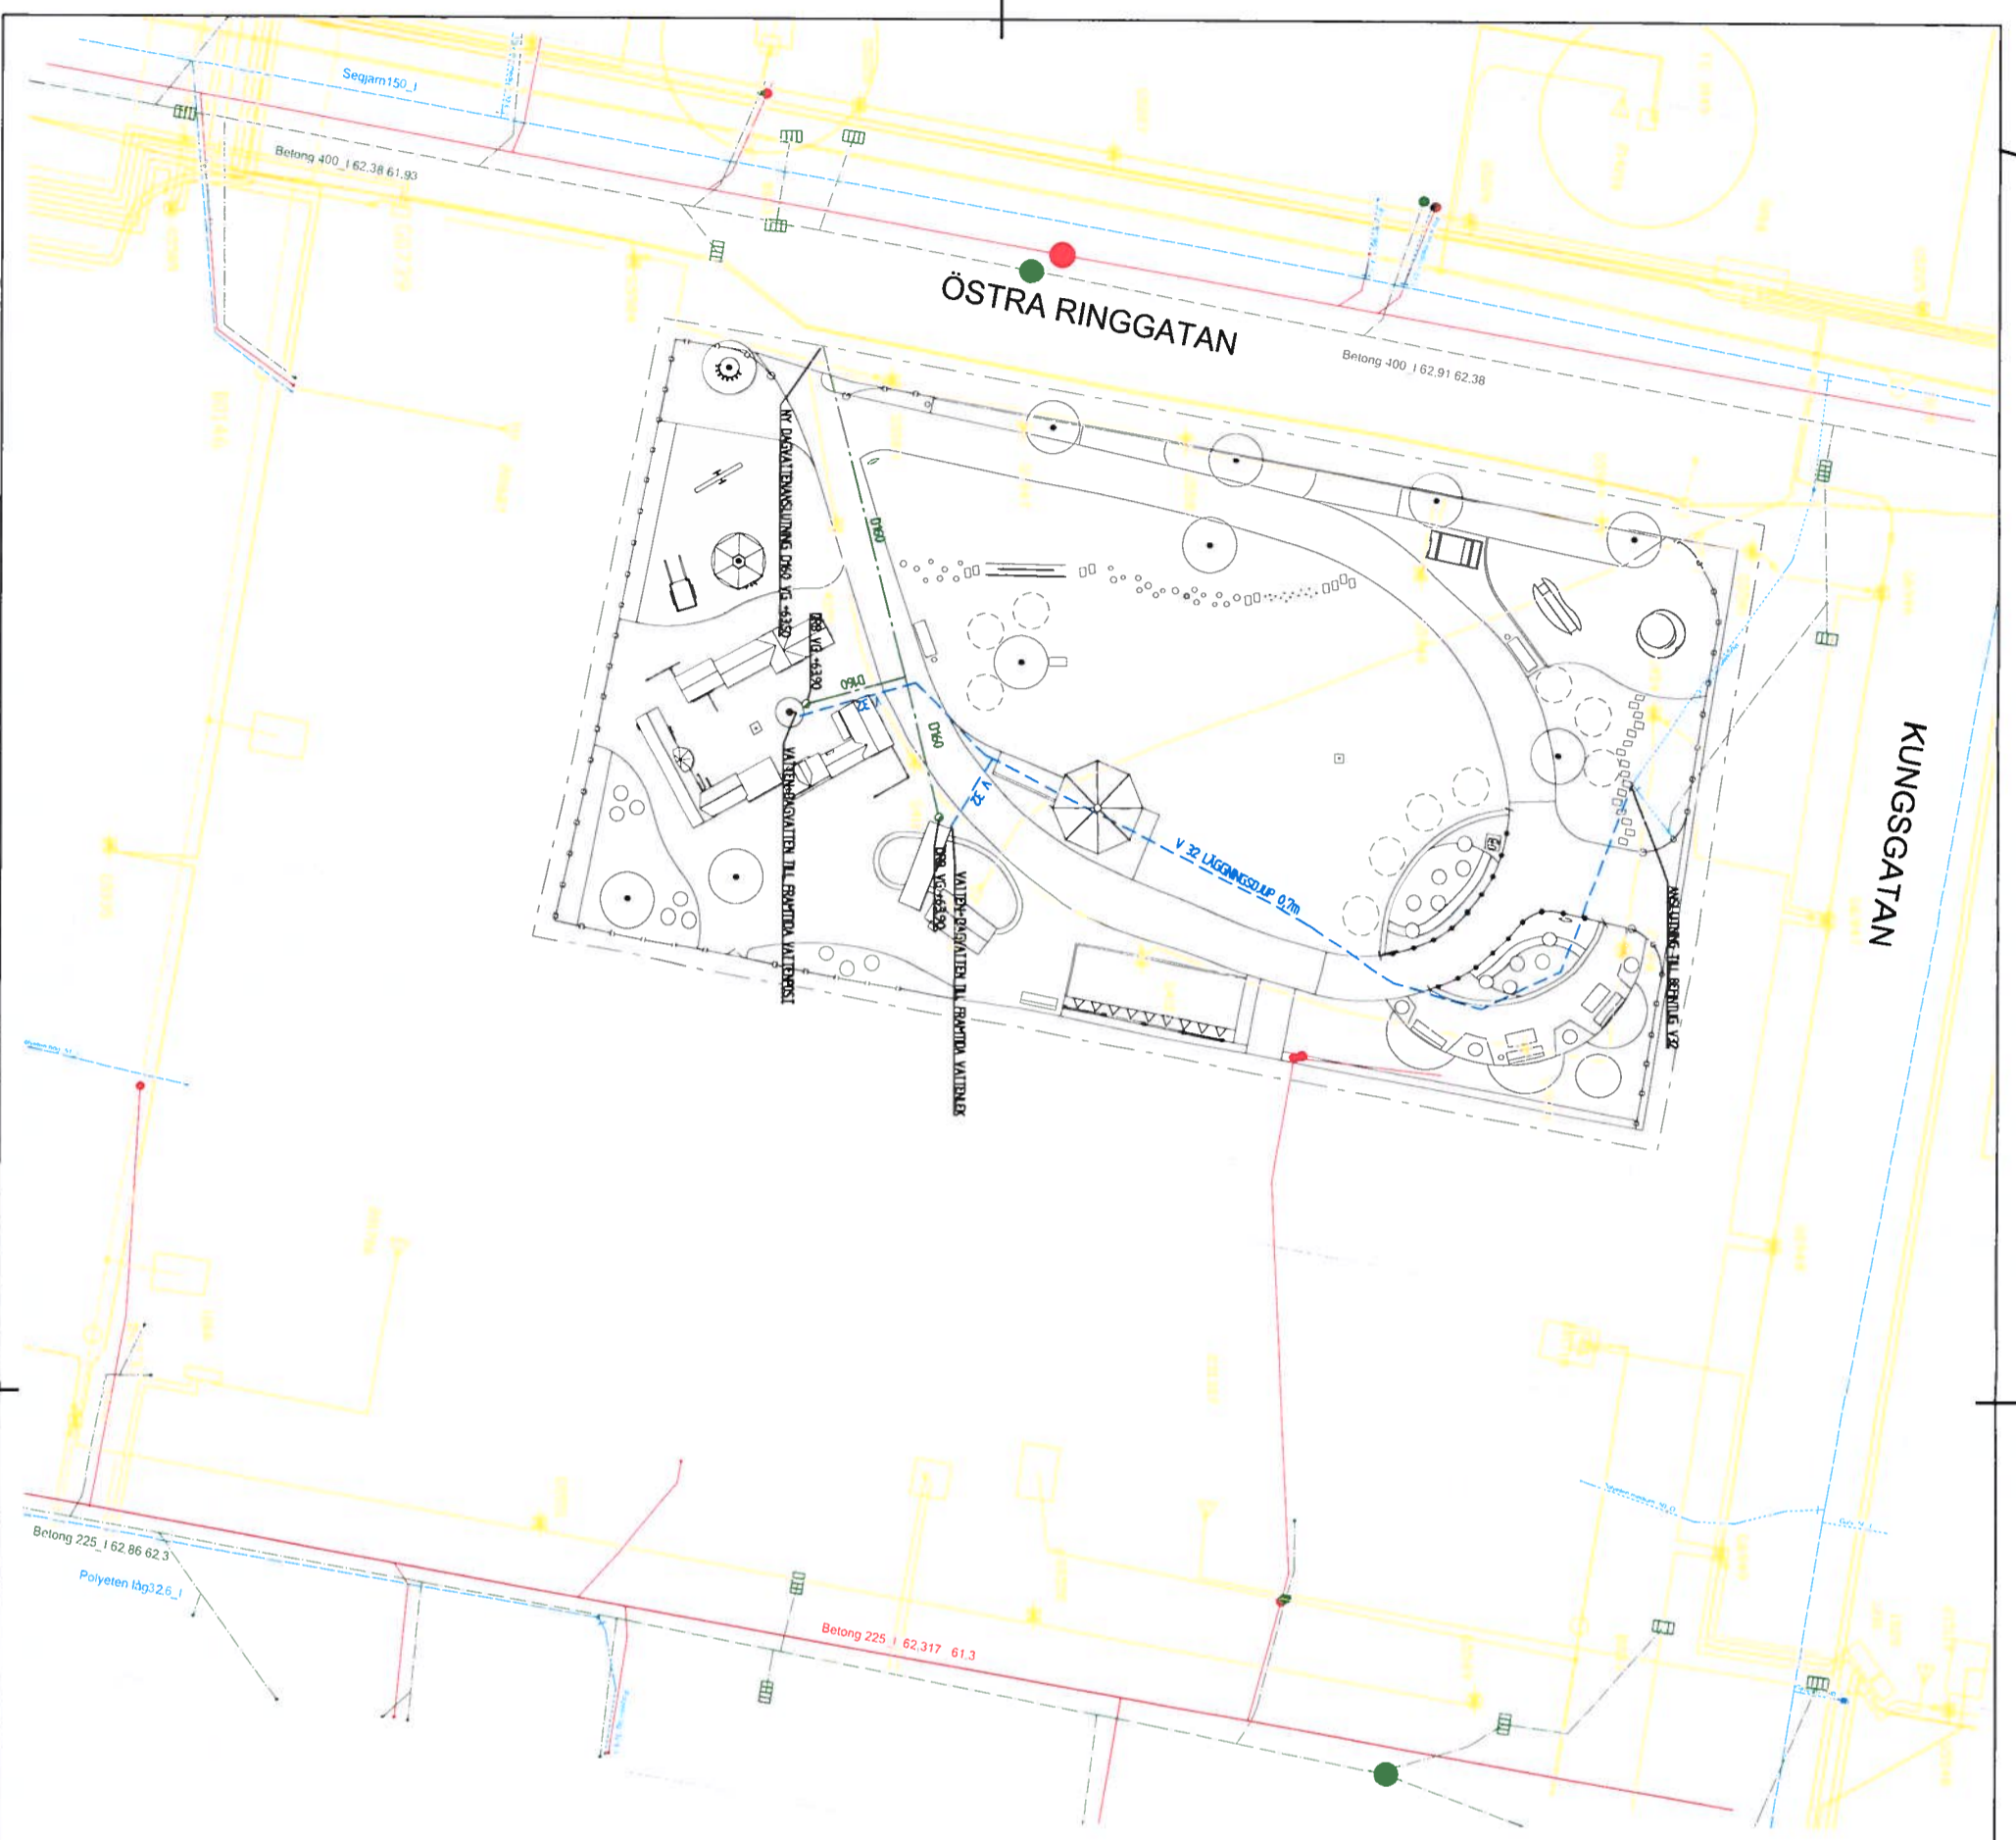

Kontrastsystem  
 Koordinatystem i den SWEREF 99 12 00  
 Koordinatystem i 1987 R4 2000  
**TECKENFÖRKLARING**

- BERÖMST**
- BE DAGVATTENLEDNING
  - BE VATTENLEDNING
  - BE SPÄLVATTENLEDNING
  - BE KANALISATION
  - BE BÄNNÄR
  - BE BETÄNSKASTORPE
- BERÖMST**
- 0000 DAGVATTENLEDNING
  - 1000 VATTENLEDNING
  - DRÄNINGSGRÄN 0,00, samlings

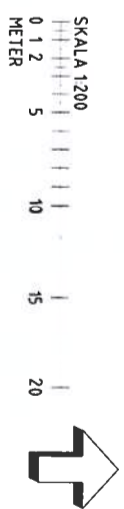

BET	ANDERSSON AVSTEN	DATEM	SKALA
<b>FÖRFRAGNINGSUNDERLAG</b>			
<b>JÄRTAS PARK</b>			
<b>ALINGSÅS KOMMUN</b>			
WSP Samhällsbyggnad			
Ullergatan 19			
411 40 Göteborg			
+46 31 722 50 50			
WWW.WSP.COM			
UPPDRAGS- NUMMER	RIKSDOKUMENTNR	ANSÖKAN- NUMMER	
102714102	JN	JN	
DATEM	ANSÖKAN- DATEM	ANSÖKAN- NUMMER	
2019-02-15	ASA ERKMAN		
<b>JÄRTAS PARK</b>			
<b>ALINGSÅS</b>			
<b>LEDNINGSPÅN</b>			
SKALA	NUMMER		
1:200(A1)	M-51-1-01		