FÖRESKRIFTER
Mått i mm där ej annat anges

Huset är ej uppmätt, ritningarna bygger på papperskopior från tidigare beviljat bygglov.

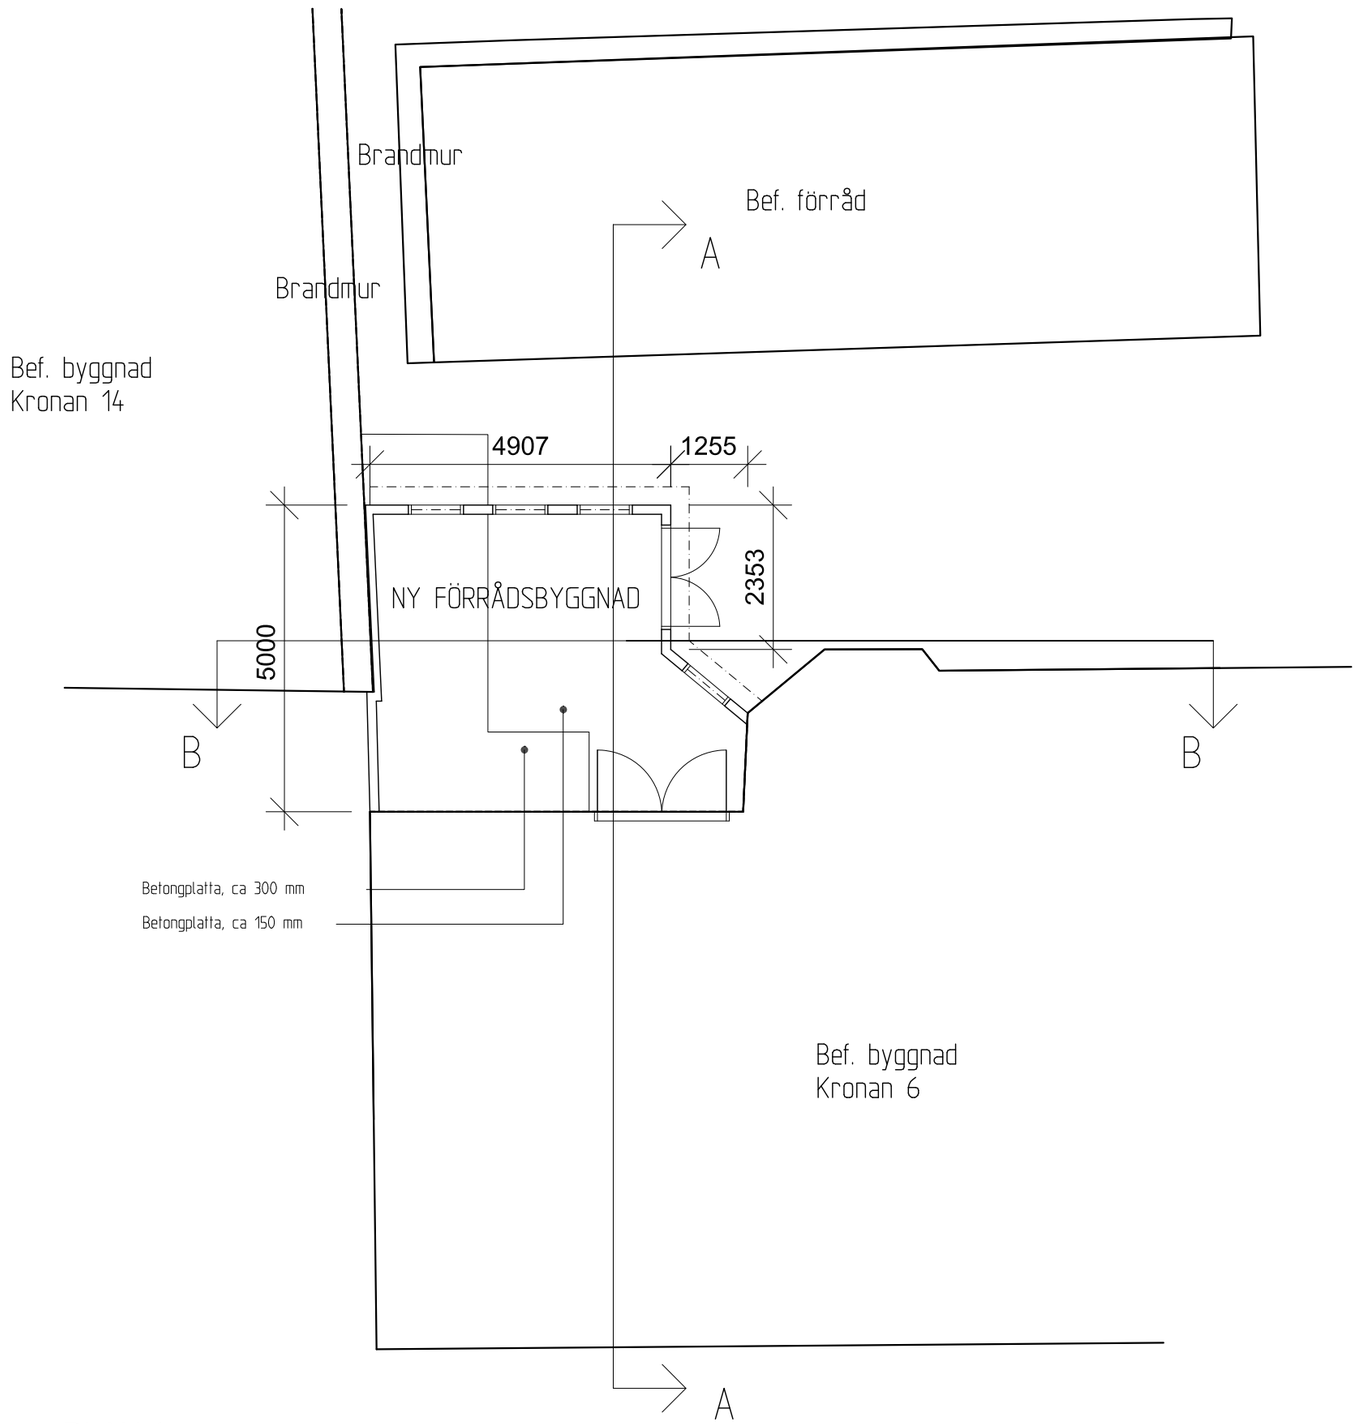

PLAN 1

SKALA 1:50
0 1 2 5
METER

BET	ANT	ÄNDRINGEN AVSER	DATUM	SIGN

BYGGLOVSHANDLING

ANTE FASTIGHETER

Kronan 6

A Forum Arkitekter AB Tel 031-13 39 90
E
K
V

UPPDRAG NR	RITAD AV	HANDLÄGGARE
18:28	Ella Davidsson	Hans Knutsson
DATUM	ANSVARIG	
2019-05-27	HANS KNUTSSON	

Tillbyggnad förråd/balkonger
Kv Kronan 6, Alingsås
NYTT UTSEENDE
PLAN 1

SKALA	NUMMER	BET
1:50 (A1) 1:100 (A3)	A-40-1-001	

Dnr LOV 2018-000481 – Ankom 2019-05-28

PLO 2019-05-27 15:38 G:\PROJEKT\18\1828 KV KRONAN 6, ALINGSÅS\11-RIT\VA-RIT\BYGGLOVVA-RITDEF\VA-40-1-001DWG ELLA DAVIDSSON

XREF: ..\a-modell\VA-40-P-100.dwg
LAGER: SB11