



Sektion A-A

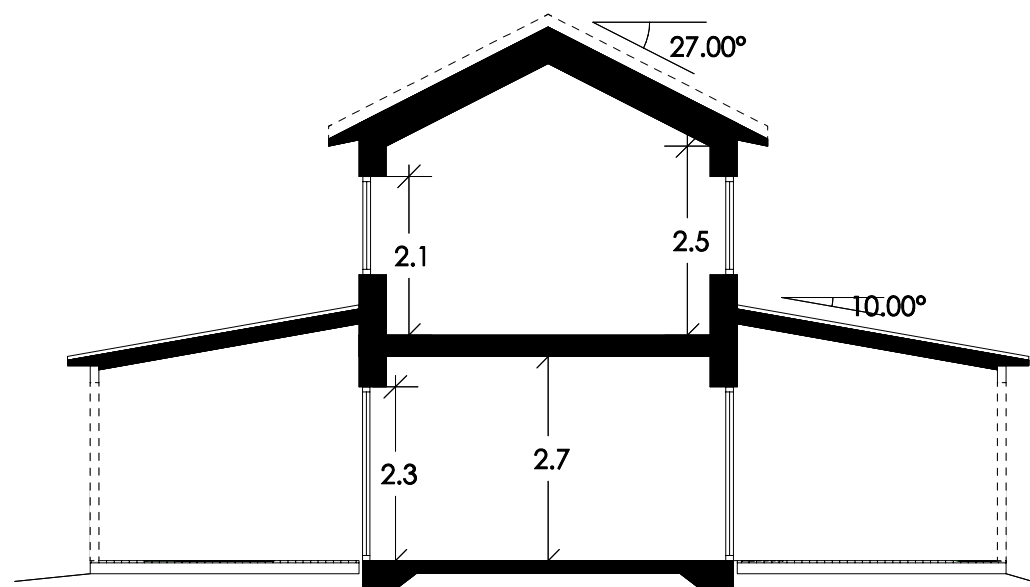

Sektion B-B

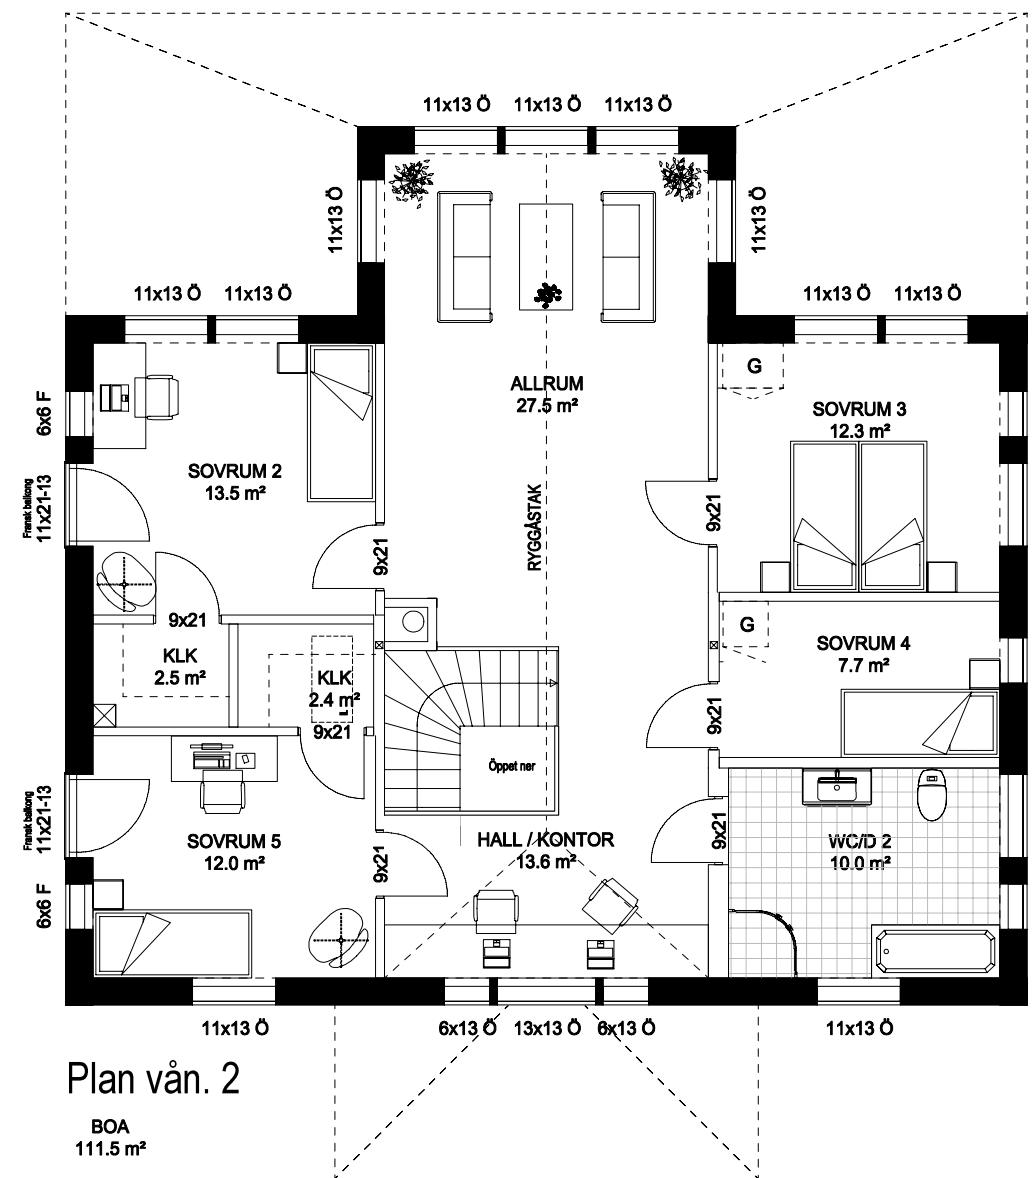

Plan vån. 2

BOA
111.5 m²

- Ö = ÖPPNINGSBARA FÖNSTER
- F = FASTA FÖNSTER
- R = RÅGLAS
- FM = FASADMÄTARSKÅP
- ELC = ELCENTRAL
- VM = VATTENMÄTARE
- GVF = GOLVVÄRMEFÖRDELARE
- VUK = VATTENUTKASTARE
- E = BALK I BJÄLKLAG
- E = BALK UNDER BJÄLKLAG
- = ÖPPNING H=2100
- = INSPEKTIONSLUCKA
- ⊙ = CENTRALDAMMSUGARE
- ⊕ = CENTRALDAMMSUGARE UTTAG

Namnteckning

BET	ANT	ÄNDRINGEN AVSER	DATUM	SIGN
BYGGLOVSHANDLING				
Jörgen Wiktorsson Mjölsered 2:14 (del av) Alingsås kommun				
UPPDRAG NR/RTN NR 41919	RTN KONSTR AV SIQ	HANDLAGGARE		
DATUM 2019-02-20	ANSVARIG			
Plan vån. 2 / Sektion				
SKALA 1:100 (A3)	NUMMER 30:12	BET		