



FÖRESKRIFTER
Mått i mm där ej annat anges

Huset är ej uppmätt, ritningarna bygger på papperskopior från tidigare beviljat bygglov.

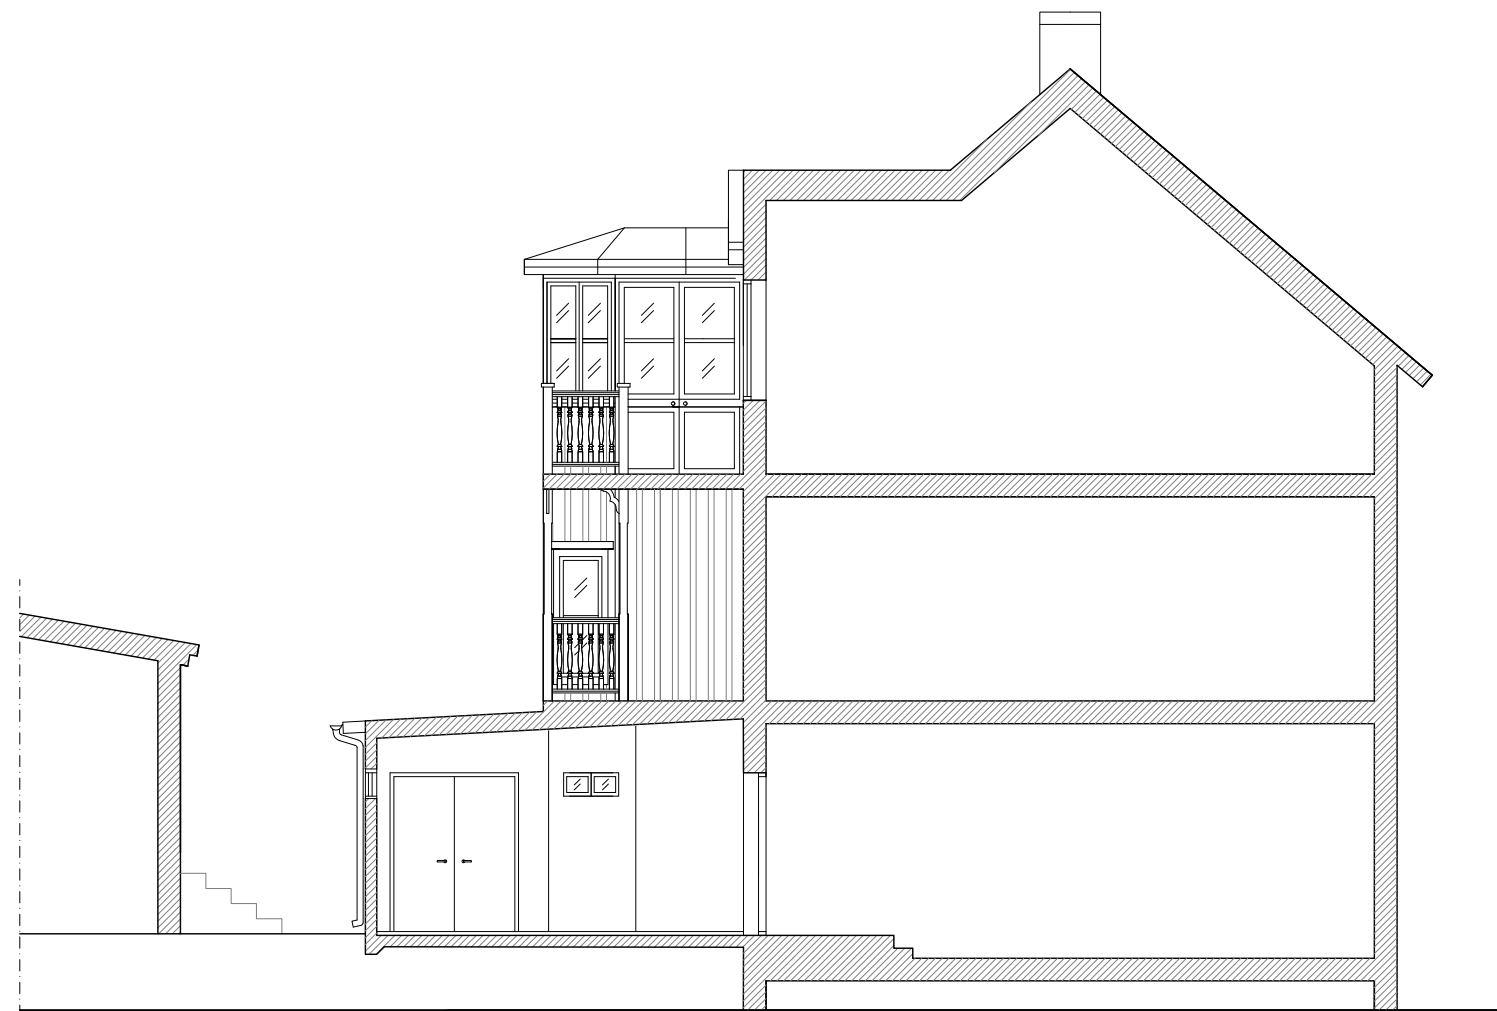

SEKTION A-A

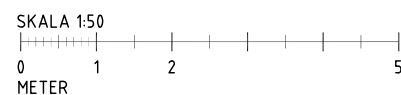

BET	ANT	ÄNDRINGEN AVSER	DATUM	SIGN
BYGGLOVSHANDLING				
ANTE FASTIGHETER				
Kronan 6				
A		Forum Arkitekter AB	Tel 031-13 39 90	
E				
K				
V				
UPPDRAG NR		18:28	ANSVÄRIG	HANS KNUTSSON
RITAD AV		Ella Davidsson	HANDLÄGGARE	Hans Knutsson
DATUM		2019-05-27	ANSVÄRIG	HANS KNUTSSON
Tillbyggnad förråd/balkonger				
Kv Kronan 6, Alingsås				
NYTT UTSEENDE				
SEKTION A-A				
SKALA	1:50 (A1)	NUMMER	A-40-2-001	BET
	1:100 (A3)			