


Fasad mot nordväst



Fasad mot sydväst

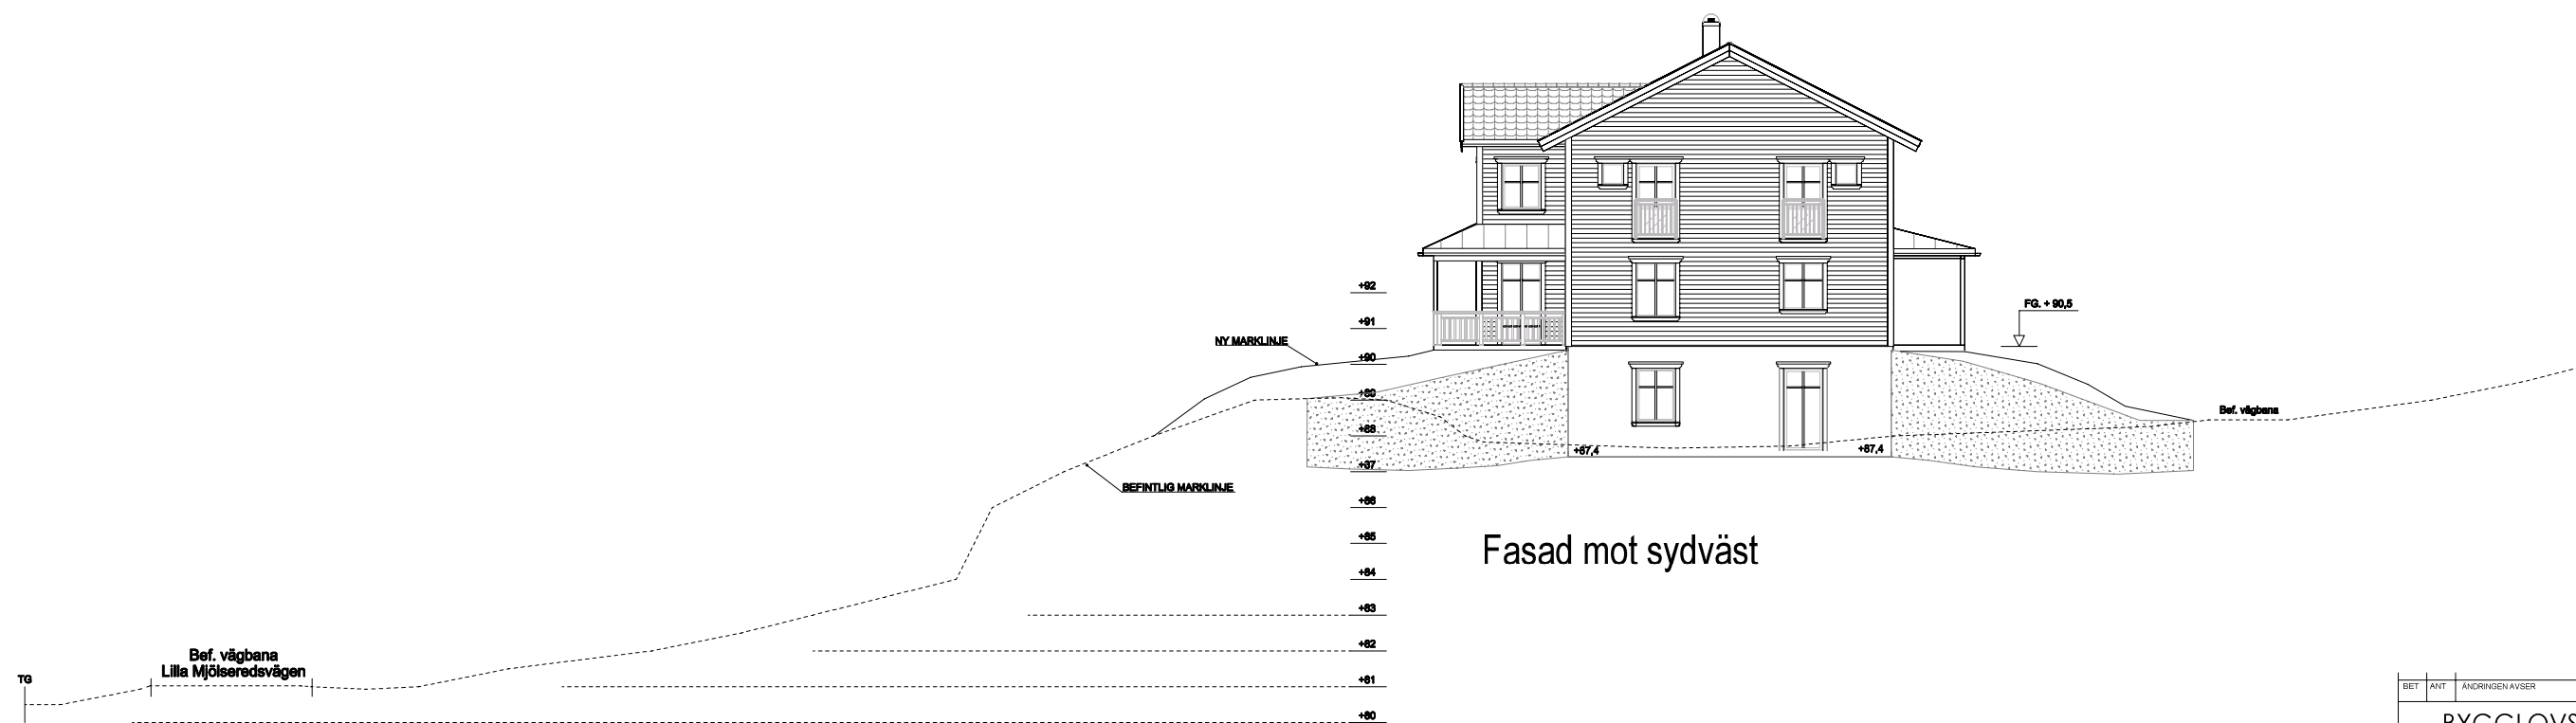

Namnteckning

BET	ANT	ÄNDRINGEN AVSER	DATUM	SIGN
<b>BYGGLOVSHANDLING</b>				
Jörgen Wiktorsson Mjölsered 2:14 (del av) Alingsås kommun				
		<b>ALINGSÅS HUSPAKET</b>		
UPPDRAG NR/ÄRTN NR	41919	RITKONSTR AV	SIQ	HANDELAGGARE
DATUM	2019-02-20	ANSVARIG		
Marksektion nordväst & sydväst				
SKALA	1200 (A3)	NUMMER	30:24	BET