



ALINGSÅS

KOMMUN

NYBYGGNADSKARTA

Teckenförklaring :


- | | | | |
|--|---|--|---------------------|
| | Bostad | | Byggnad husliv |
| | Uthus | | Byggnad takkontur |
| | Offentlig byggnad | | Barrskog |
| | Skärmtak | | Barrträd |
| | Mark får ej bebyggas | | Lövskog |
| | Mark får endast bebyggas med komplementbyggnader. | | Lövträd |
| | Kvarter/Traktgräns | | + 65,78 Markhöjd |
| | Fastighetsgräns | | Fornminne |
| | Användningsgräns | | Elstolpe, Belysning |
| | Egenskapsgräns | | |
| | Väggkant | | |
| | Höjdkurva | | |
| | Stenmur | | |
| | Stödmur | | |
| | Häck | | |
| | Staket | | |

Kartan är framställd av tillgängligt digitalt kartmaterial. Ingen redovisning av ledningsdragning, rättigheter och bestämmelser. Ej heller någon kontroll av grundkartans aktualitet är gjord. Det tillkommer den sökande att själv informera om ändrade förhållanden.

Nyttillkommen åtgärd



Färdigt golv +

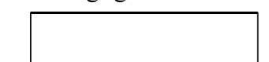

Kartan upprättad av:

Emma Frygne

Emma Frygne
GIS Ingenjör

Koordinatsystem: SWEREF 99 1200

Höjdsystem: RH2000

Fastigheten:

del av MJÖLSERED 2:14

i Alingsås kommun

Underlag till situationsplan

Detaljplan: ej plan

Konsult:

Planavgift debiteras.


Areal: m²

Fastighetsbildning erfordras

Datum: 2018-10-10

För fastigheten gäller följande planbestämmelser

ej plan

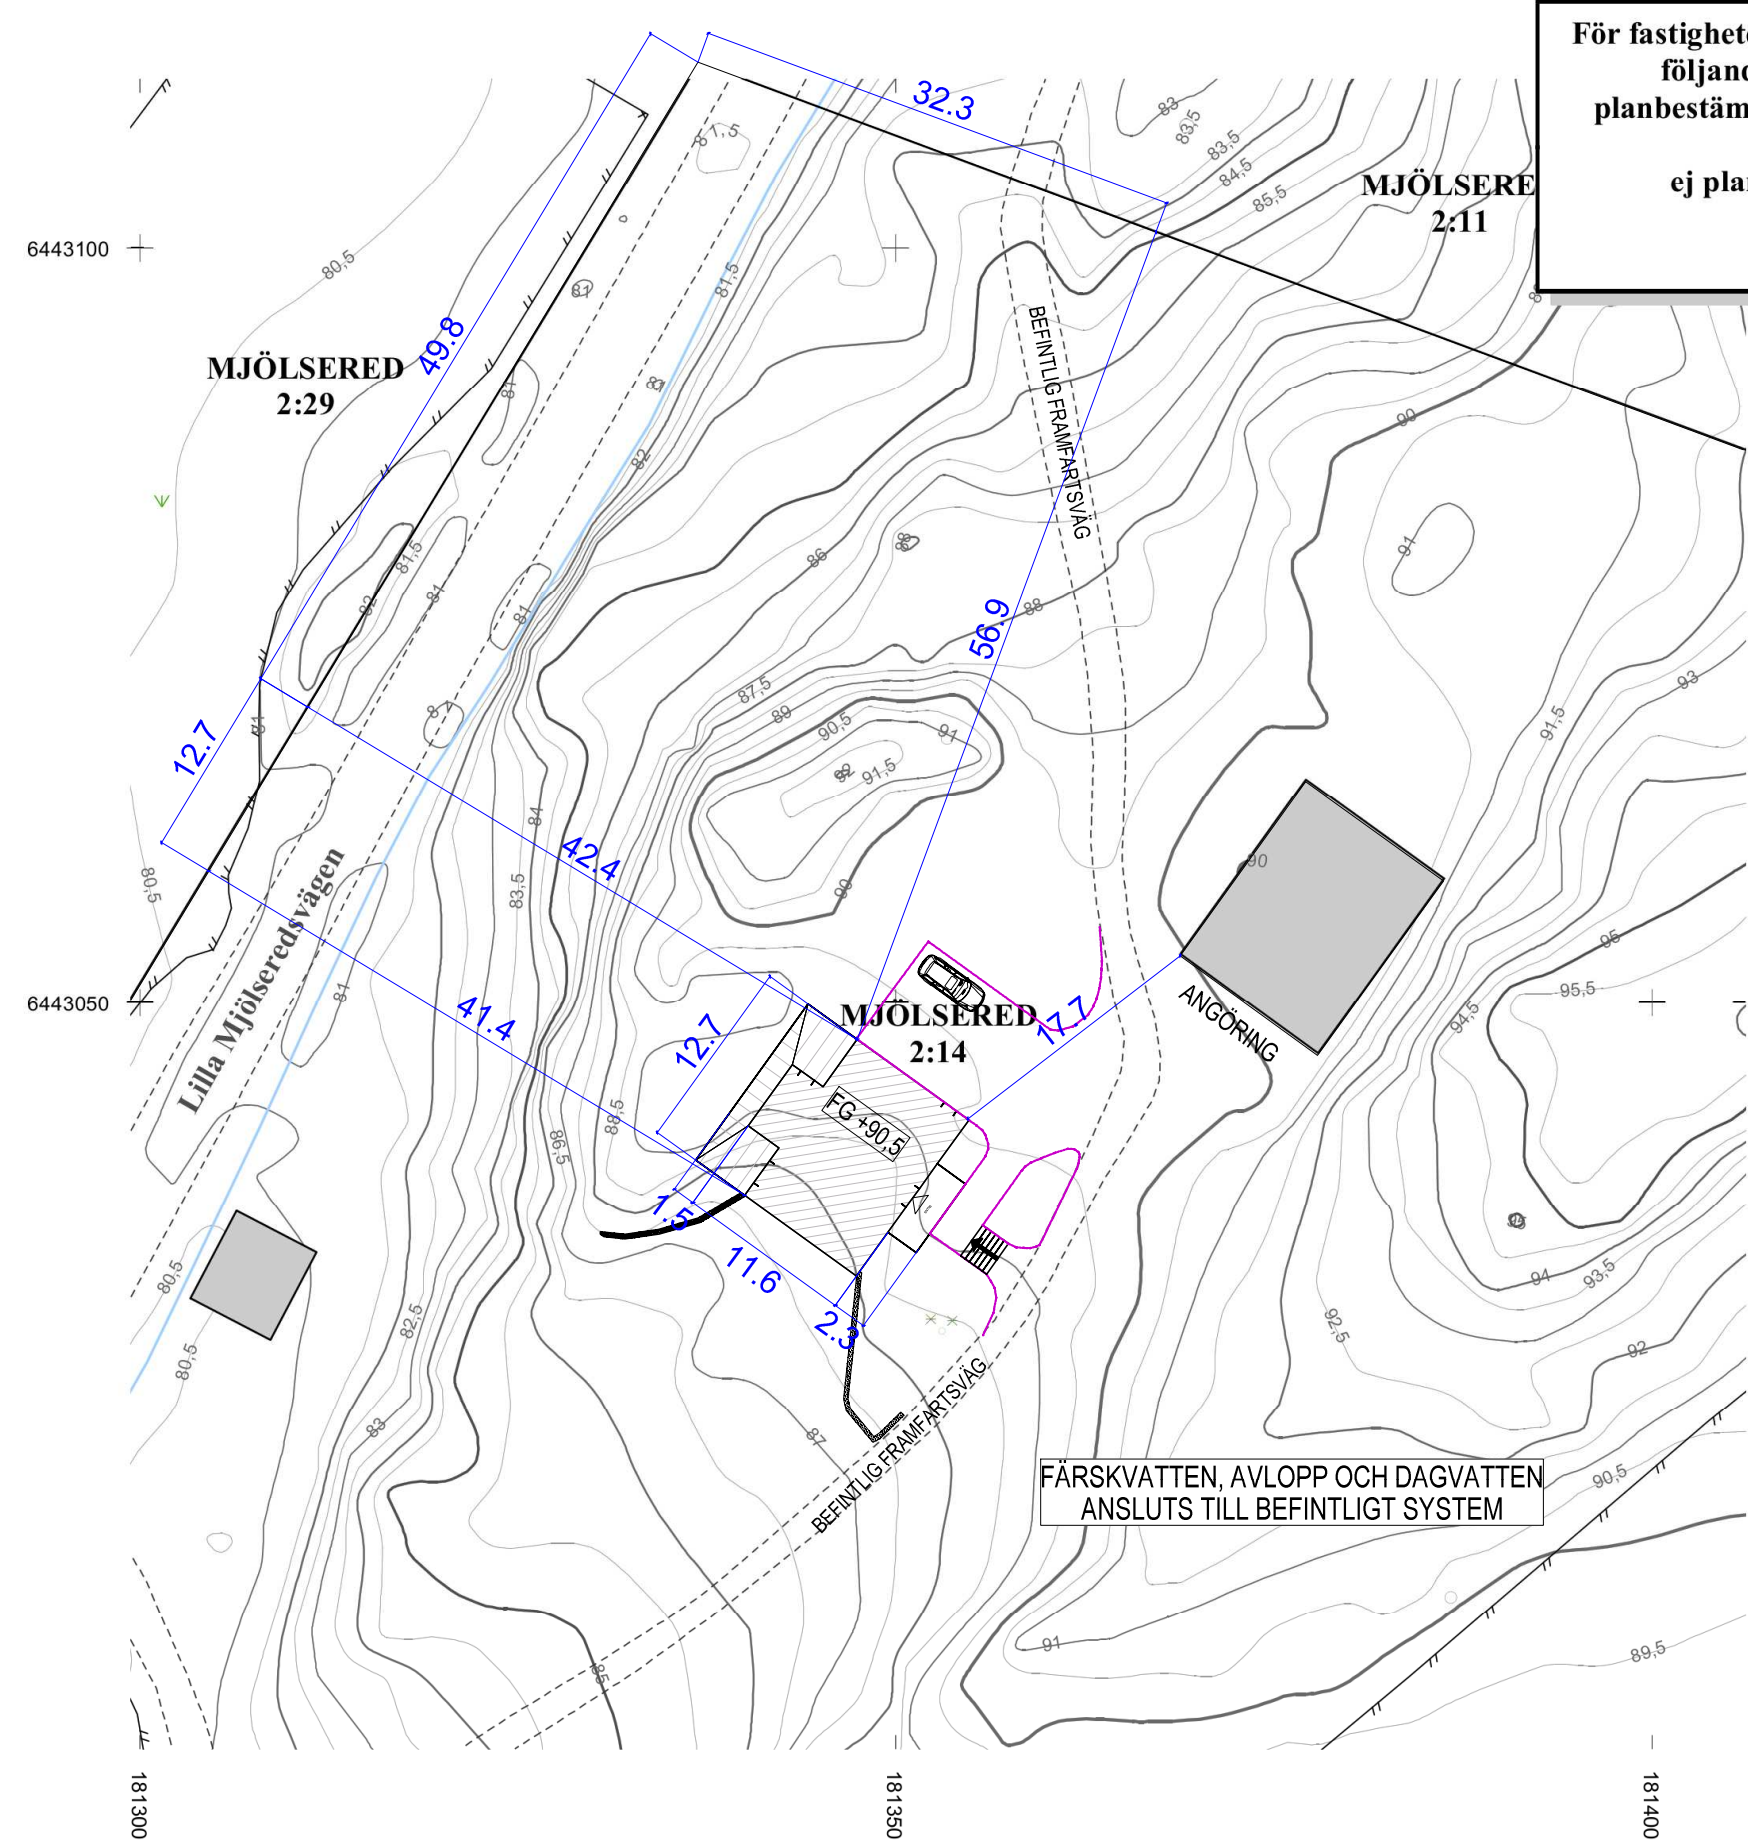

FÄRSKVATTEN, AVLOPP OCH DAGVATTEN
ANSLUTS TILL BEFINTLIGT SYSTEM

Skala 1:500

