


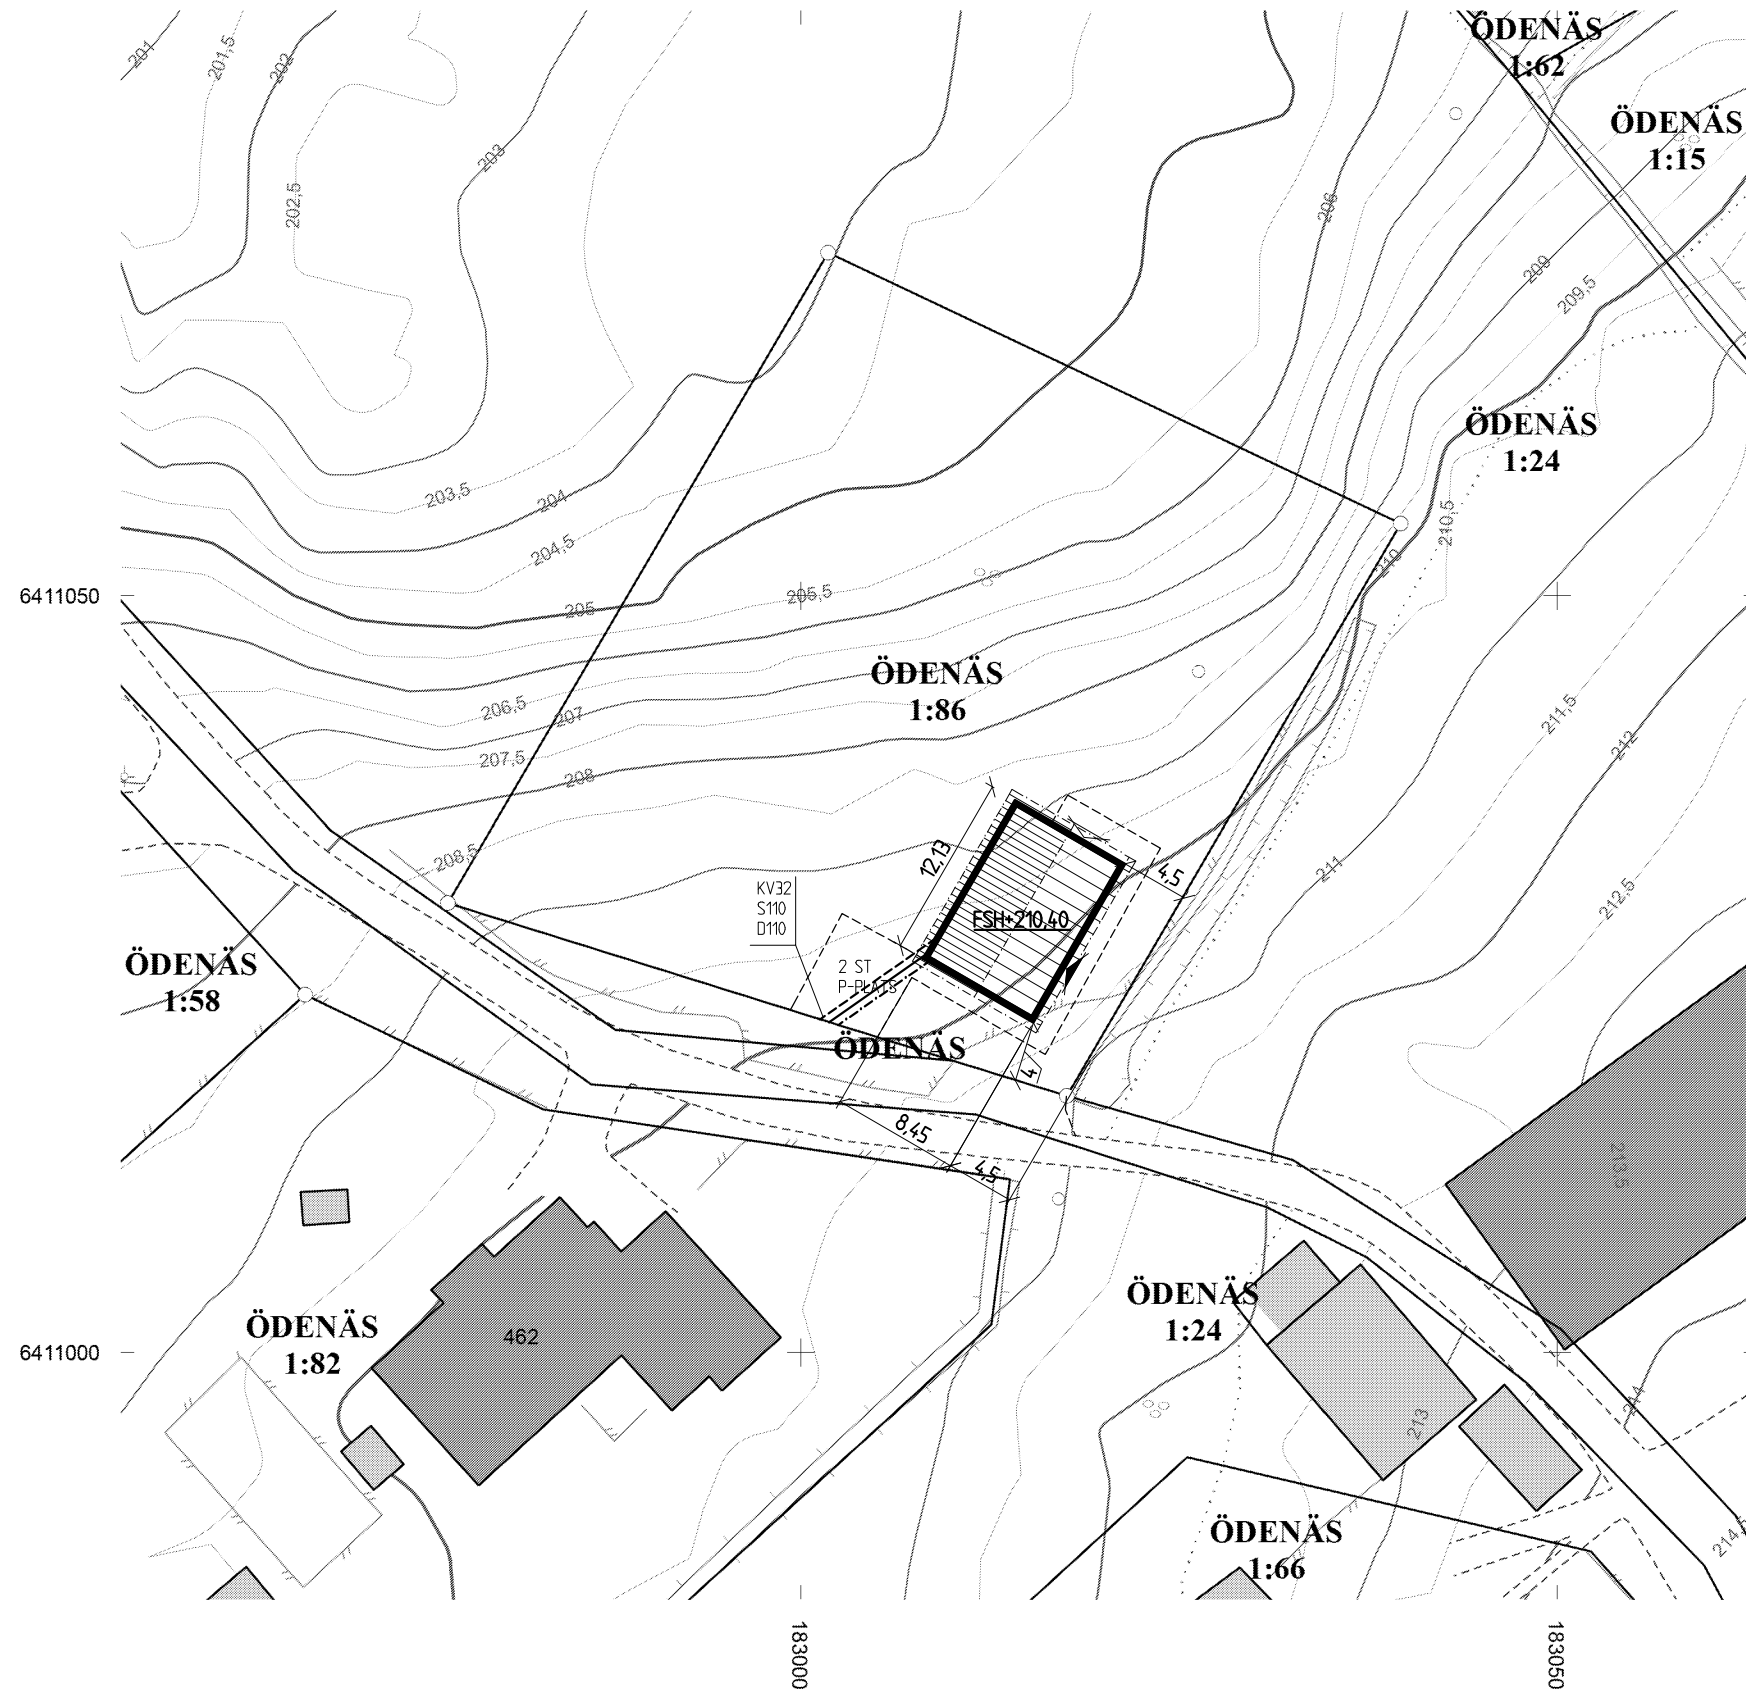

NYBYGGNADSKARTA

NAMN: TEJDO VÖRLIN & ENIA RIVAS VELASQUEZ
 RITNR: A01
 ARBNR: 1830000
 DATUM: 190305
 RITAD AV: MH/LB-HUS

REV A: STÖRRE P-PLATS, 190612/KP
 REV B: FLYTTAD P-PLATS, 190612/KP
 REV C: P-PLATS, 190620/KP




Teckenförklaring :

- | | | | |
|--|---|--|---------------------|
| | Bostad | | Byggnad husliv |
| | Uthus | | Byggnad takkontur |
| | Offentlig byggnad | | Barrskog |
| | Skärmtak | | Barrträd |
| | Mark för ej bebyggas | | Lövskog |
| | Mark för endast bebyggas med komplementbyggnader. | | Lövträd |
| | Kvarter/Traktgräns | | Markhöjd + 65,78 |
| | Fastighetsgräns | | Formminne |
| | Användningsgräns | | Elstolpe, Belysning |
| | Egenskapsgräns | | Formminne |
| | Väggkant | | |
| | Höjdkurva | | |
| | Stenmur | | |
| | Stödmur | | |
| | Häck | | |
| | Staket | | |

Kartan är framställd av tillgängligt digitalt kartmaterial. Ingen redovisning av ledningsdragnig, rättigheter och bestämmelser. Ej heller någon kontroll av grundkartans aktualitet är gjord. Det tillkommer den sökande att själv informera om ändrade förhållanden.

Nyttillkommen åtgärd

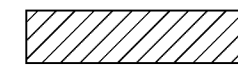

Färdigt golv +



Kartan upprättad av:

Eric O. Hallén
 GIS Ingenjör

Koordinatsystem: SWEREF 99 1200

Höjdsystem: RH2000

Fastigheten:

ÖDENÄS 1:86

i Alingsås kommun

Underlag till situationsplan

Detaljplan: ej plan

Konsult:

Planavgift debiteras.

Areal: 1953 m²

Fastighetsbildning erfordras

Datum: 2019-02-01

Skala 1:500

