

FÖRKLARINGAR	
FG	FÄRDIGT GOLV-HÖJD
▶	ENTRÉPIL HUVUDENTRÉ/ GARAGEPORT
◁	ENTRÉPIL GROVENTRÉ
⊗	STENKISTA

REV	ANT	REVIDERINGEN AVSER	SIGN	DATUM	GRANSKAD
A		KOMP FRÅN KOMMUN	PA	2019-03-19	

SITUATIONSPLAN

VÄSTERBODARNA 1:236
ALINGSÅS KOMMUN
BYGGSPECIALISTEN I GÖTEBORG AB
NYBYGGNAD


SKALA 1:500

PROJEKTNUMMER 35264	RITINGSNUMMER M-P01	REV A
RITAD AV PA	GRANSKAD AV JJ	DATUM 181116

ETT FÖRETAG I DEROMEGRUPPEN

Box 10418
434 24 KUNGSBACKA
Tel 0300-56 88 00
Fax 0300-56 88 90
www.a-hus.se

Gränsutredning gjord mellan fastigheterna Västerbodarna 1:236 och Västerbodarna 1:115. Inga gränspunkter funna i naturen utan all information hänsyn tagen till gällande förrättningskarta. Gränsutredningen är inte juridiskt gällande då endast Lantmäteriet är myndighet i Alingsås kommun.

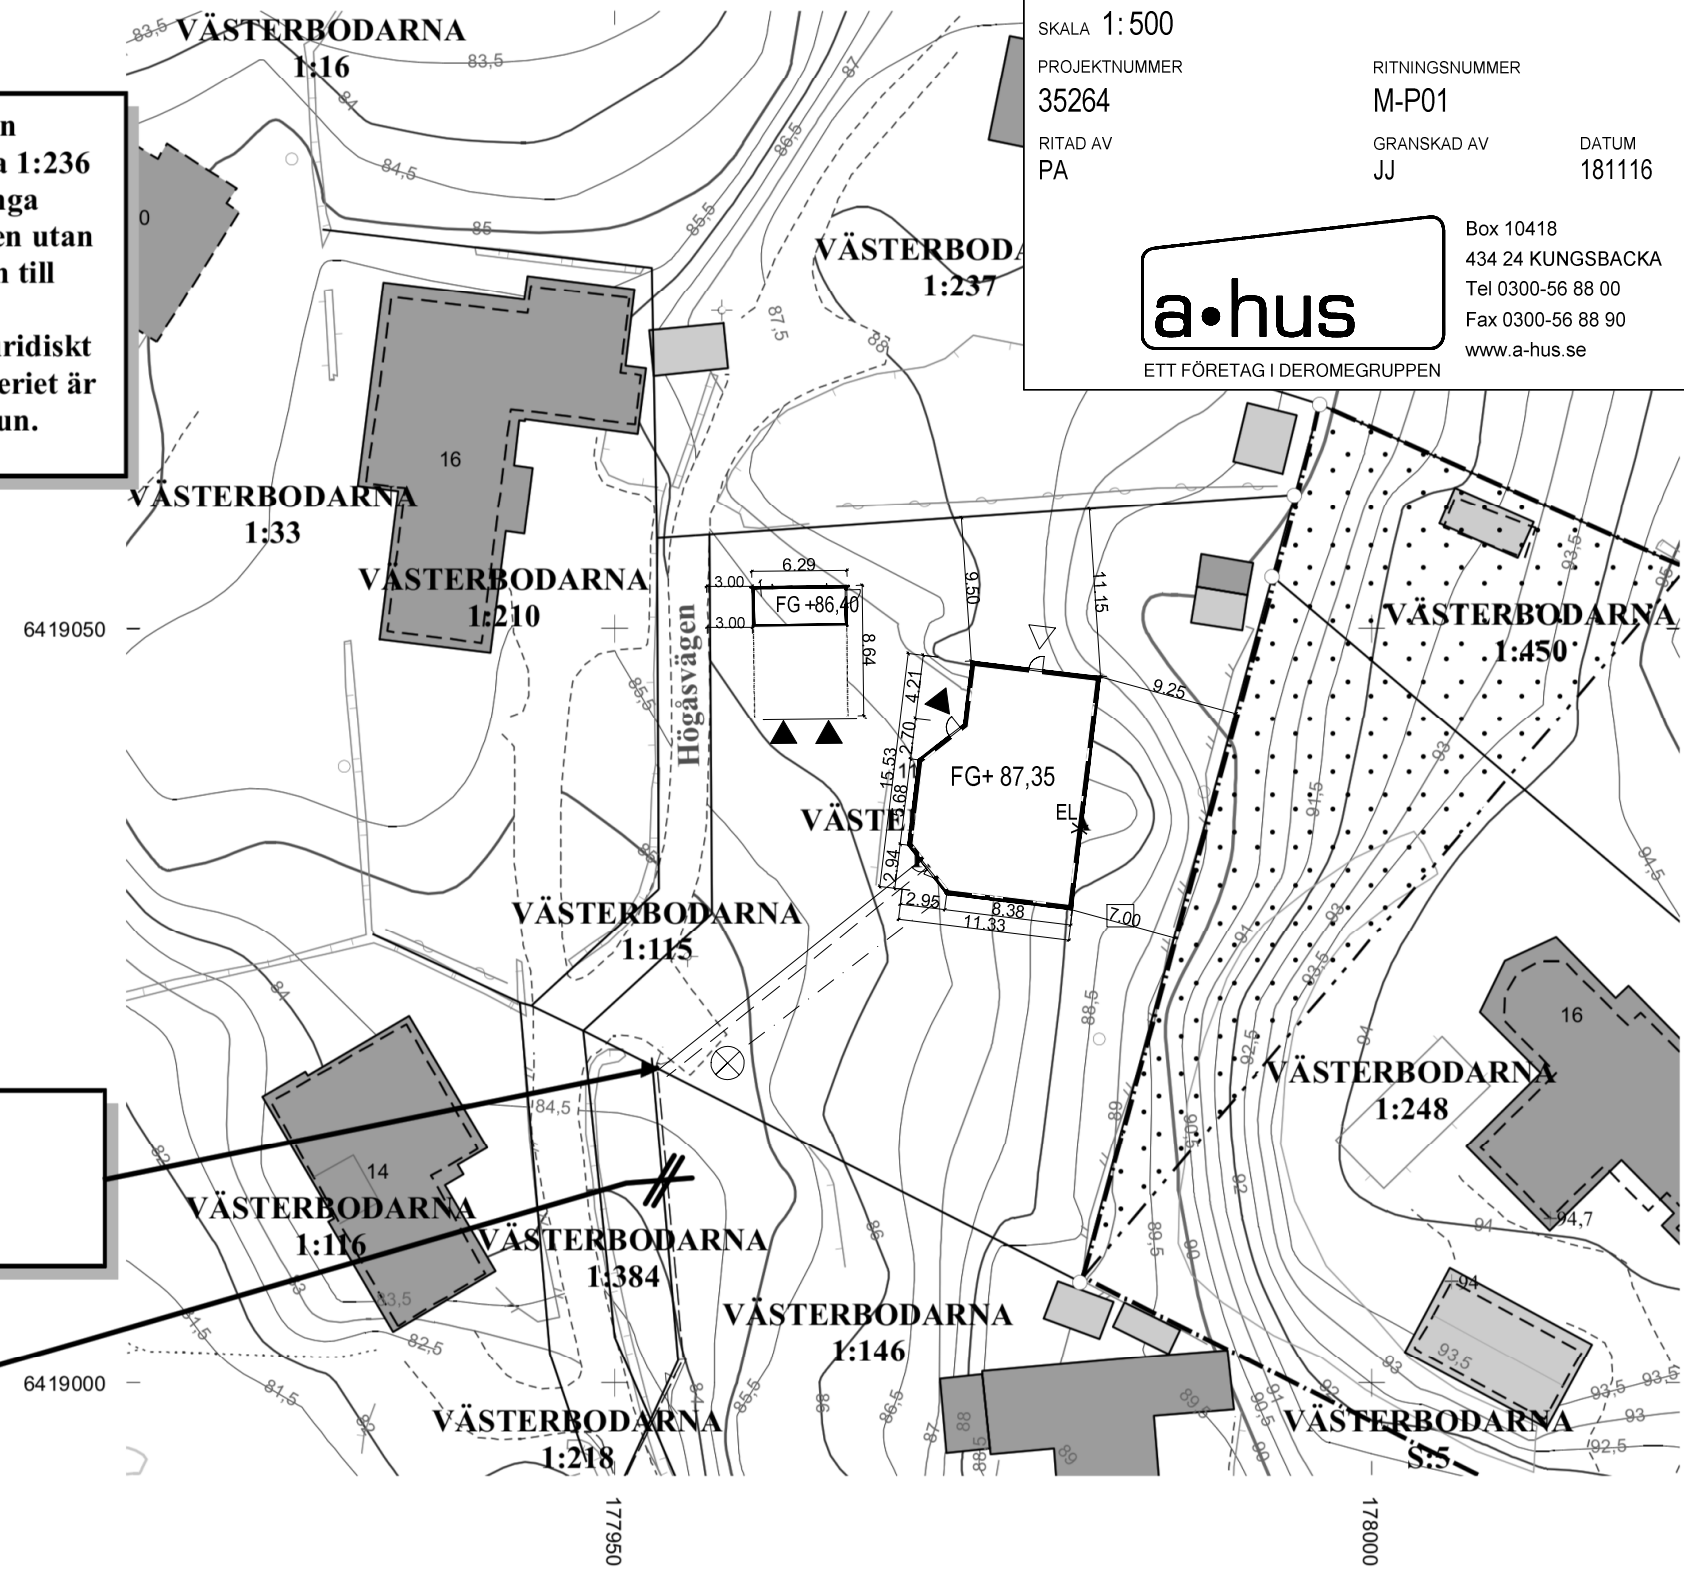

FÖRBINDELSEPUNKT
S 110 +82,9
V 325 PE
A-HUS

V 40 PE
S 160 PP

Teckenförklaring :

	Bostad		Byggnad husliv
	Uthus		Byggnad takkontur
	Offentlig byggnad		Barrskog
	Skärmtak		Barrträd
	Mark får ej bebyggas		Lövskog
	Mark får endast bebyggas med komplementbyggnader.		Lövträd
			+ 65,78 Markhöjd
			Fornminne
			Elstolpe, Belysning

	Kvarter/Traktgräns		Fjärrvärmeledning
	Fastighetsgräns		Gasledning
	Användningsgräns		
	Egenskapsgräns		
	Väggkant		
	Höjdkurva		
	Stenmur		
	Stödmur		
	Häck		
	Staket		

VA anslutning
 Renvattenledning
 Spillvattenledning
 Dagvattenledning
 Fjärrvärmeledning
 Gasledning

Gatubyggnadskostnad:
Anläggningsavgift: Enligt gällande taxa.
Övriga upplysningar: Dagvattenavlopp tas omhand inom fastigheten.


Nyttillkommen åtgärd	Färdigt golv +

Kartan upprättad av:

 Eric O. Hallén
 GIS Ingenjör

Koordinatsystem: SWEREF 99 1200 Höjdsystem: RH2000

Fastigheten: VÄSTERBODARNA 1:236 i Alingsås kommun	
Underlag till situationsplan	Detaljplan: EJ PLAN
Konsult:	
<input type="checkbox"/> Planavgift debiteras.	Areal : 1489m ²
<input type="checkbox"/> Fastighetsbildning erfordras	Datum: 2019-03-01

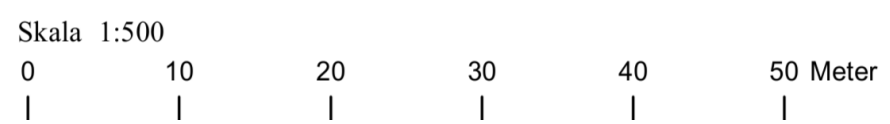

Denna ritning är utslutande vår egendom och får ej obehörigen användas, kopieras, föredras för eller utlämnas till annan person och ej heller utnyttjas för tillverkning till annan än oss. Överträdelse härav beivras med stöd av gällande lag.