




FÖRKLARINGAR
SE RITNING A-40-1-01

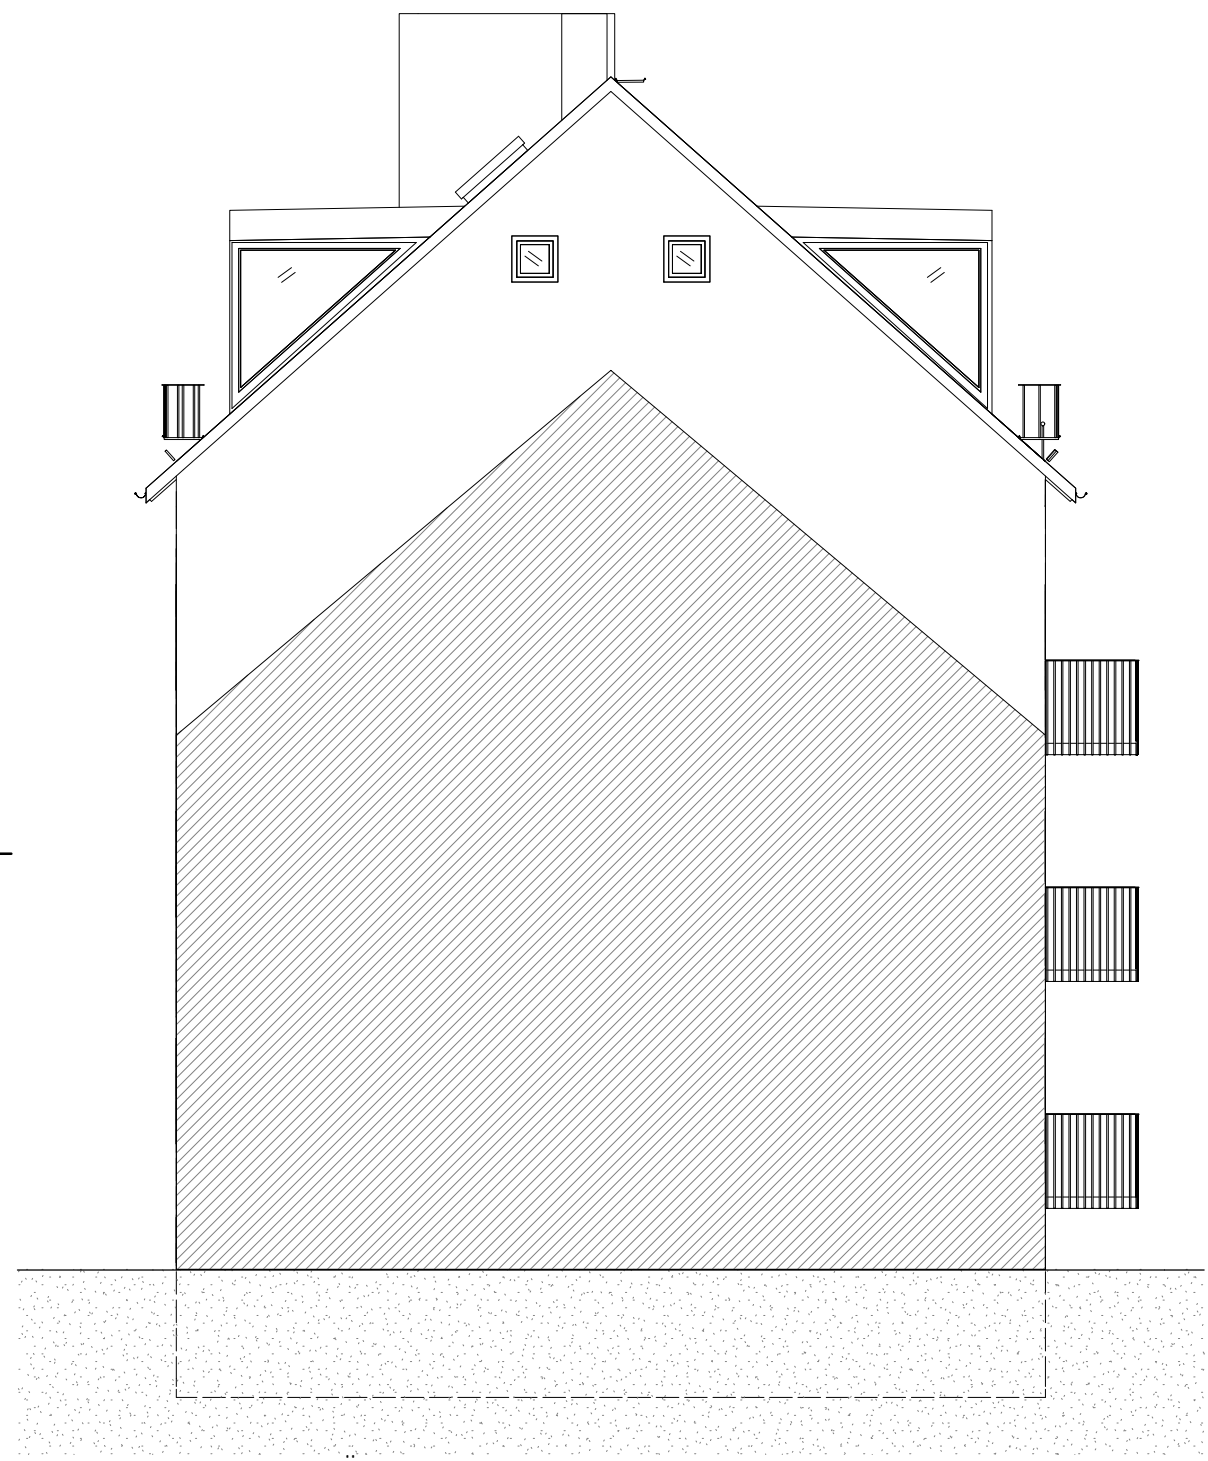

FASAD MOT VÄSTER

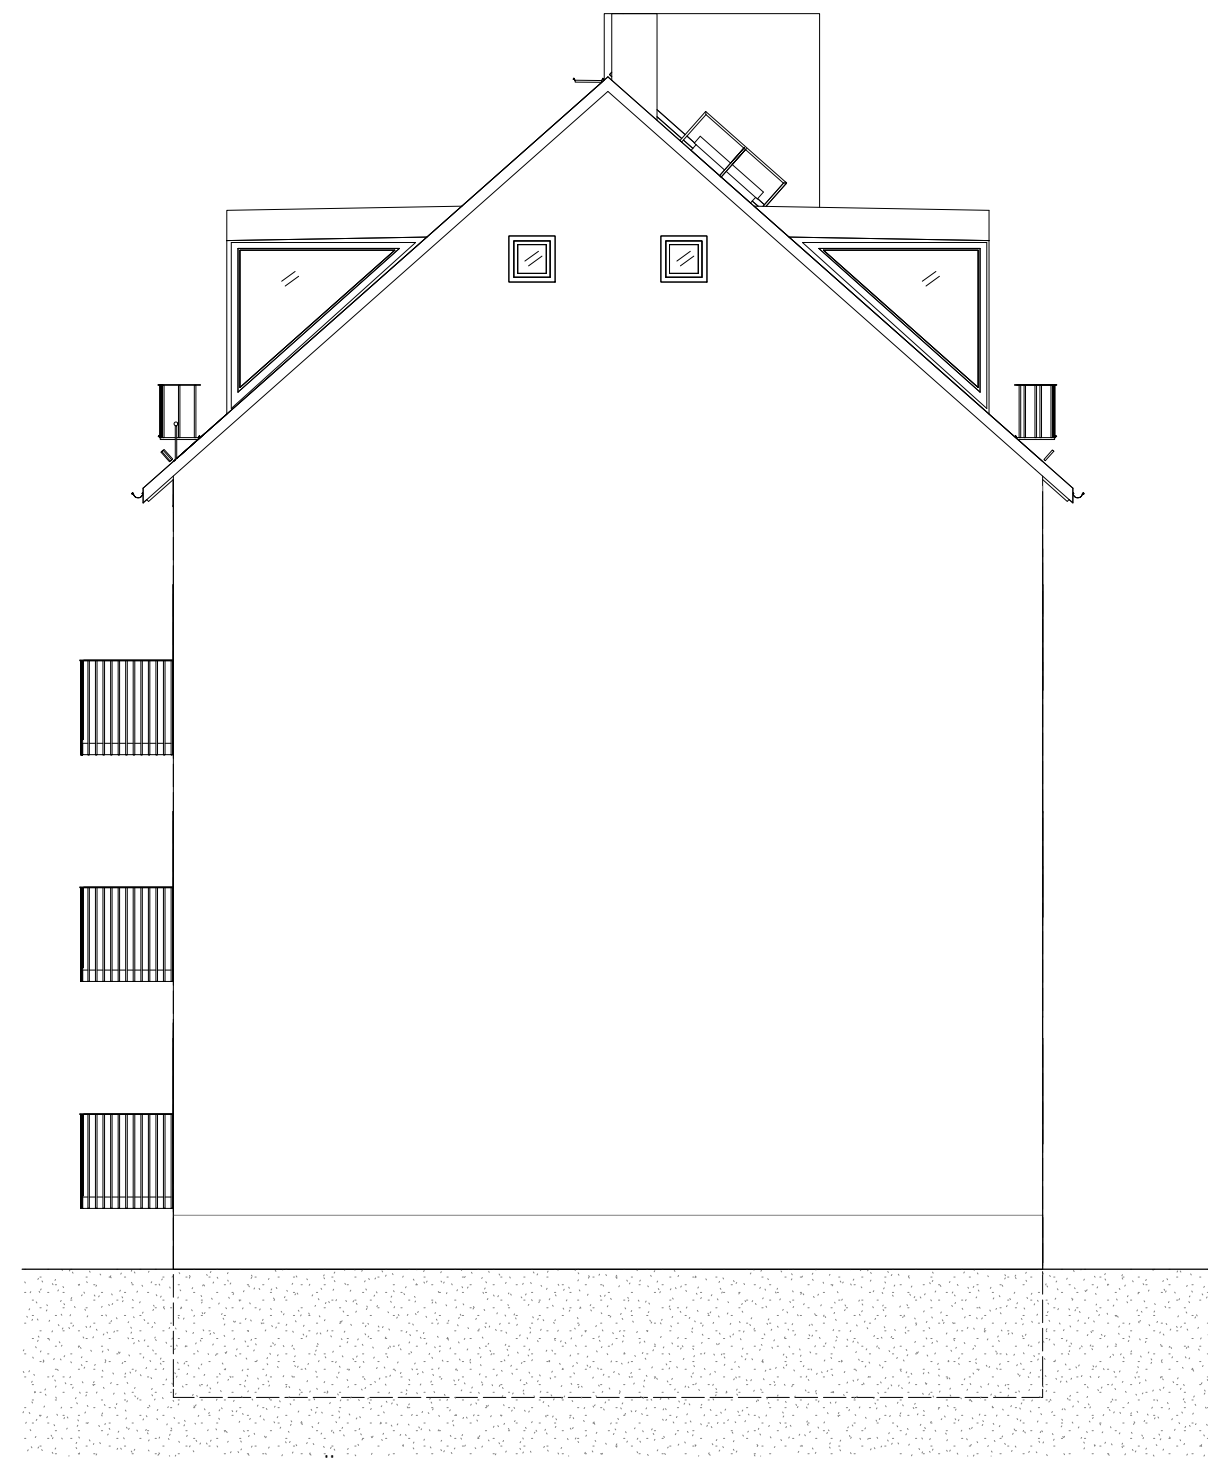

FASAD MOT ÖSTER

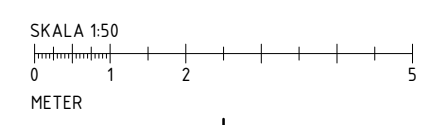

BET	ÄNDRINGEN AVSER	DATUM	SIGN
BYGGLOVSHANDLING			
NORDEN KV NORDEN 2 ALINGSÅS KOMMUN			
forum ARKITEKTER			
UPPDRAG NR 14:07	RITADKONSTR. AV AB	HANDLÄGGARE HK	
DATUM 2019-06-24	ANSVÄRIG HK		
INREDNING AV VINDSLÄGENHETER			
FASADER MOT VÄSTER & ÖSTER			
SKALA A1 1:50 A3 1:100	NUMMER A-40-3-03	BET	