




FASAD MOT SÖDER

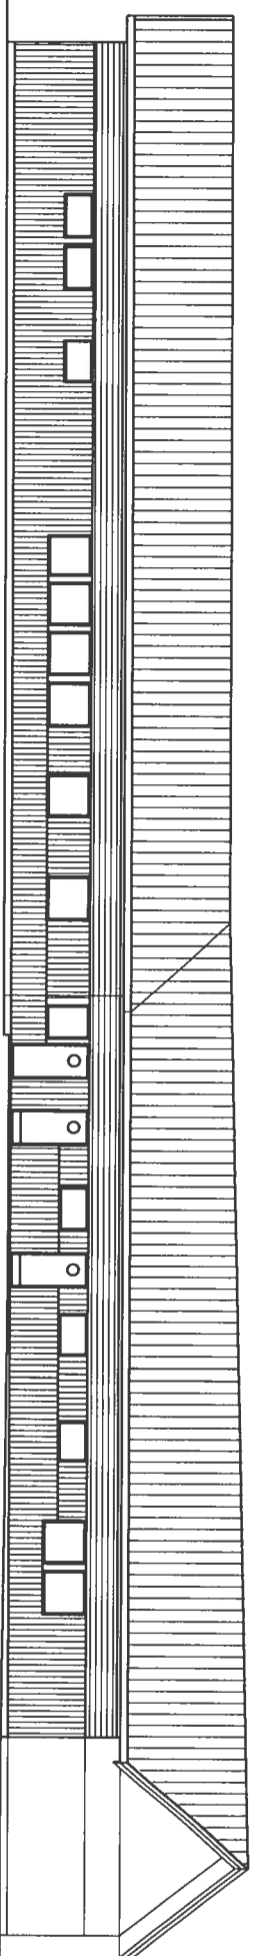

FASAD MOT NORR

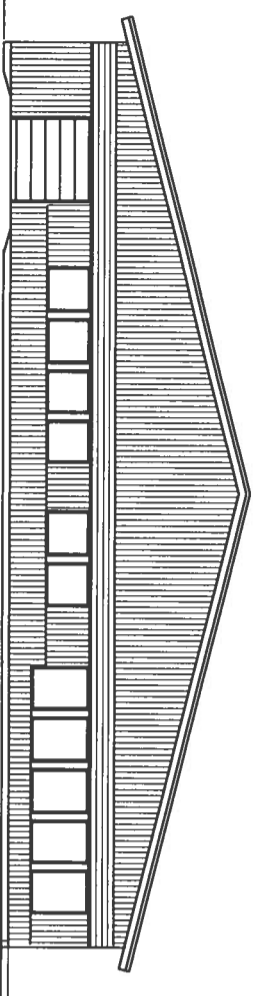

FASAD MOT VÄSTER

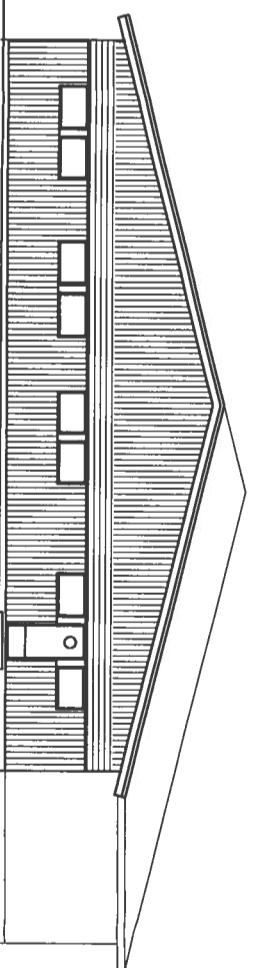

FASAD MOT ÖSTER



XREF K\100_Arkitektur\TB Krattan 2\101 Aktuella Handlingar\A\Modell\A-4-0-F100.dwg

LAGER SB1

REF	AVT	LAGER	AVT	STAT	LAG

BYGGLÖVSHANDLING
KRATTAN 2



UPPDRAGS- NAMN	BYGGLOVSHANDLING	HANDLINGS- NUMMER	
OBJEKT- NAMN	GD	PROJEKT- NUMMER	HL
DATUM	2019-05-17	BYGGLOVSHANDLING	
BYGGLOVSHANDLING		BYGGLOVSHANDLING	

SKALA A1 = 1:100
A3 = 1:200