


Fasad mot söder

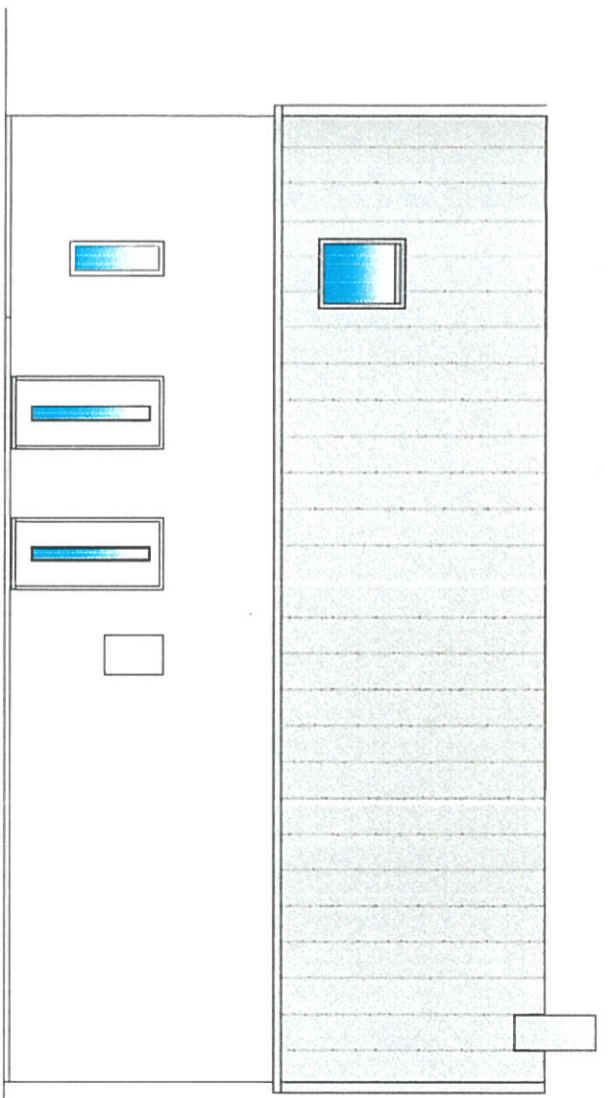

Fasad mot öster



REV	REV ÅRSZ	SKO	COOK	DATUM

BYGGLÖVSRTNING	Konstruera väst AB
RELATIONSRITNING	Åsingeåsen 16 13151, Trondheim
ARBETSRTNING	
FÖRFÖRÅGNINGSLUNDERLAG	190102
FÖRHANDSKOPIA	

NYBYGGNAD VILLA	SKALA 1:150 vid A1
Del av 1:16 Västra Bodane	1:100 vid A3
Åsingeåsen kommun	
FASADER	
REVISOR	A-003