FÖRKLARINGAR

ALLA MÅTT I MILLIMETER DÄR EJ ANNAT ANGES.
PLUSHÖJDER ANGES I METER ENLIGT RH2000.

HÄNVISNINGAR

PLACERING PÅ TOMTEN ENLIGT MARKRITNINGAR.

SE ÄVEN RITNING A-40-1-010.

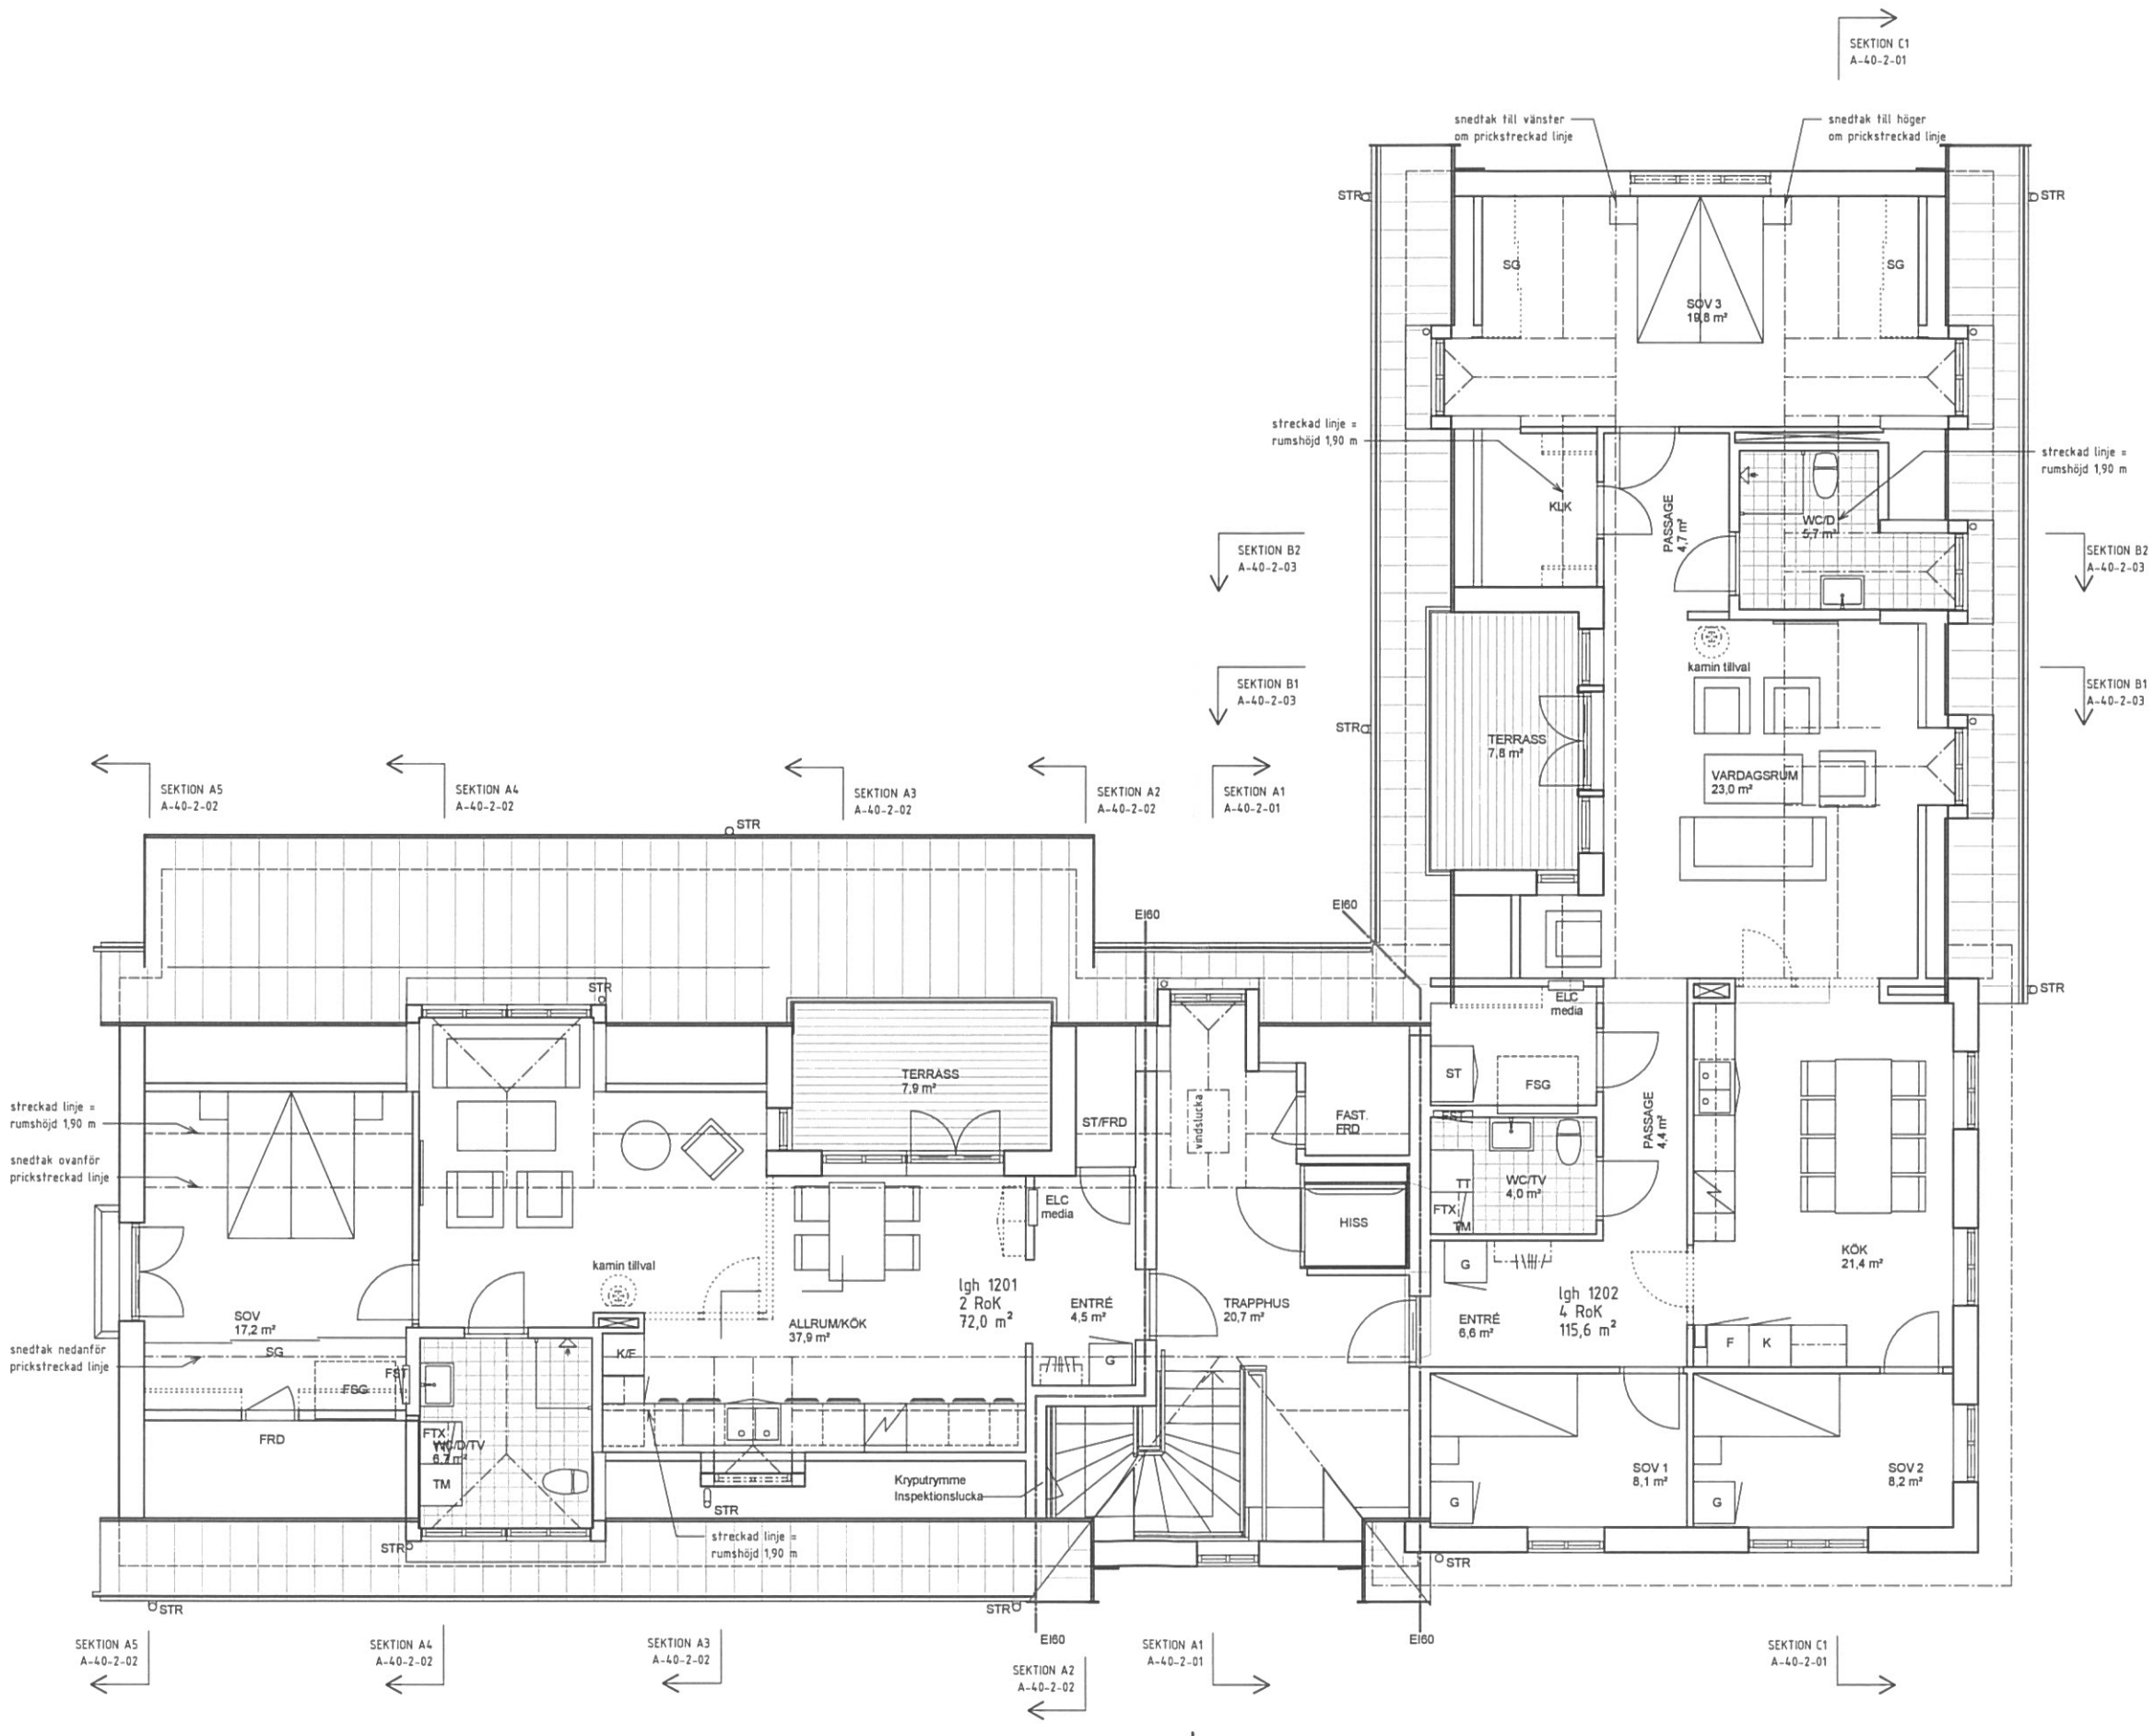

INKOMMET
Datum Diarienummer
2018 -07- 03 / 2017 - 0587
ALINGSÅS SAMHÄLLSBYGGNADSNÄMND

SKALA 1:100
0 1 2 5 10
METER

BET	ÄNDRINGEN AVSER	DATUM	SIGN

BYGGLOVSHANDLING

TYGVÄVAREN 3
ALINGSÅS KOMMUN

forum ARKITEKTER

UPPDRAG NR	RITA/KONSTR AV	HANDLÄGGARE
16:31-5	RE	R. EKENBERG
DATUM	ANSVARIG	
2018-03-29	HANS KNUTSSON	

Nybyggnad av flerbostadshus

PLAN 3 / VINDSPLAN

SKALA	NUMMER	BET
A1 1:50 A3 1:100	A-40-1-30	

2018-03-29 17:04:51 G:\Projekt\16\1631 Kv Tygvävaren, Alingsås\11-ritningar\Byggloviha.rvt\Onstart 2018 Plusbo\Tygvävaren BL 180329.rvt