

### FÖRKLARINGAR

ALLA MÅTT I MILLIMETER DÄR EJ ANNAT ANGES.

**BRANDSKYDD**  
 OMBYGGNING UTFÖRS I BRANDKCLASS B-1  
 BRANDCELLSGRÄNS EI60  
 TAKKONSTRUKTION BRANDKCLASS REI60.

**SÄKERHET VID ANVÄNDNING**  
 SE TAKSÄKERHETSANORDNINGAR PÅ TAKPLAN  
 A-40-1-03

**FÖRRÅD**  
 SE EXTERNA FÖRRÅD MÄRKADE MED  
 LÄGENHETSNUMMER PÅ KÄLLARPLAN A-40-1-04


#### AREOR

BYA	318 m <sup>2</sup>
BTÅ vind	258 m <sup>2</sup>


BOA	
LGH 13	27 m <sup>2</sup>
LGH 14	35 m <sup>2</sup>
LGH 15	32 m <sup>2</sup>
LGH 16	32 m <sup>2</sup>
LGH 17	35 m <sup>2</sup>
LGH 18	27 m <sup>2</sup>
	189 m <sup>2</sup>

LOFT	
LGH 13	10 m <sup>2</sup>
LGH 14	15 m <sup>2</sup>
LGH 15	11 m <sup>2</sup>
LGH 16	11 m <sup>2</sup>
LGH 17	15 m <sup>2</sup>
LGH 18	10 m <sup>2</sup>
	70 m <sup>2</sup>

OPA	
LGH 14	3 m <sup>2</sup>
LGH 15	3 m <sup>2</sup>
LGH 16	3 m <sup>2</sup>
LGH 17	3 m <sup>2</sup>

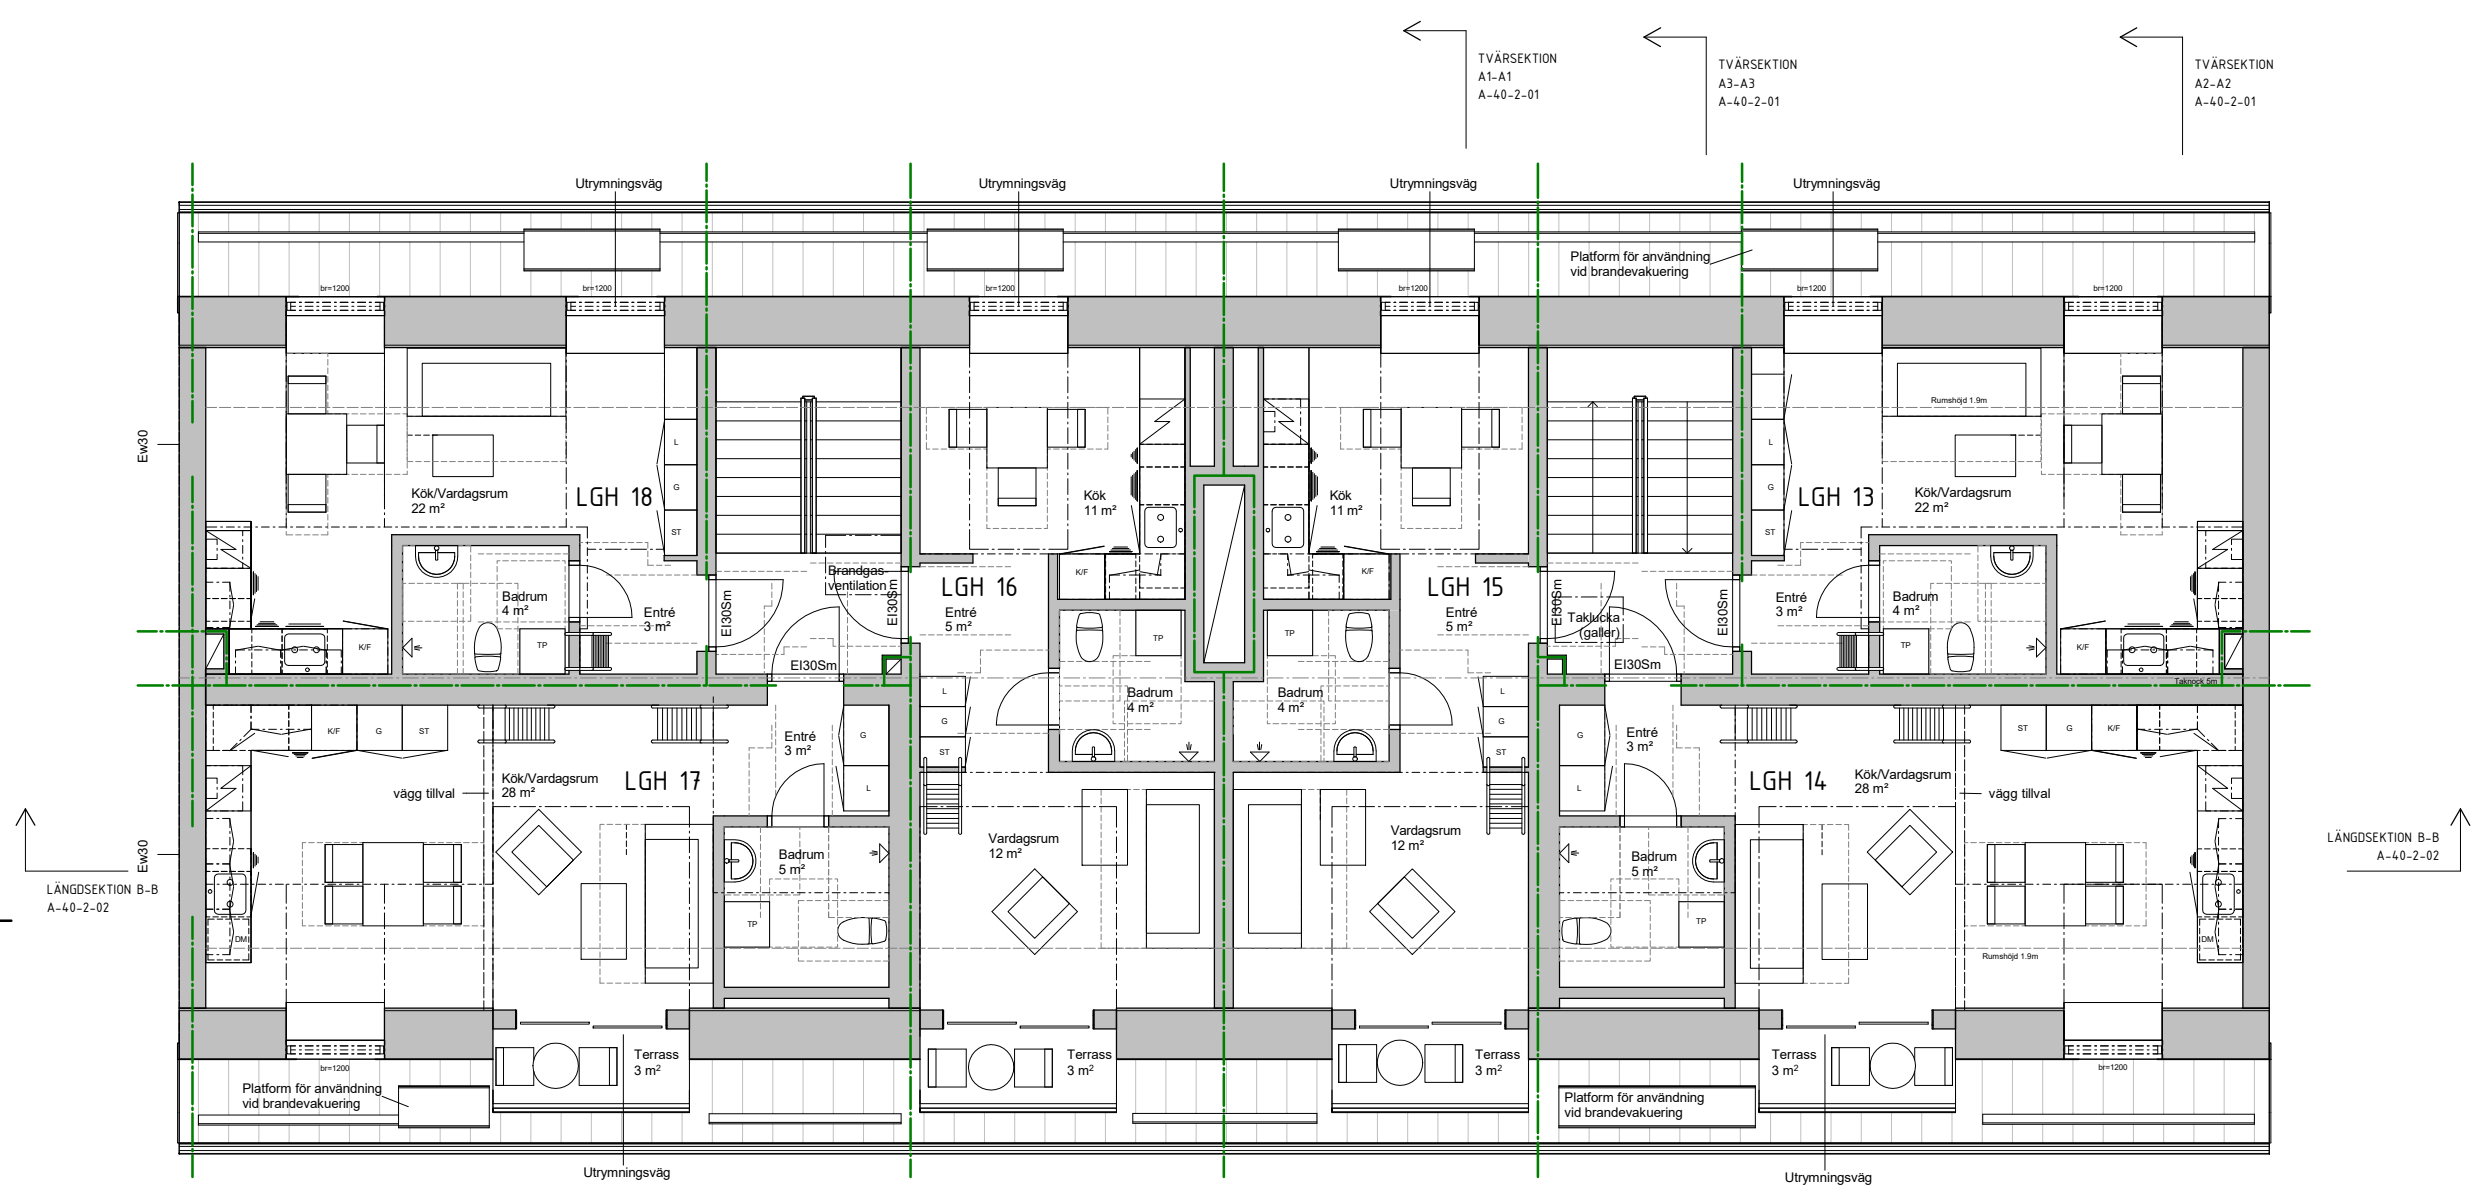

PLAN VINDSVÅNING

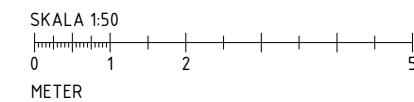

BET	ÄNDRINGEN AVSER	DATUM	SIGN
<b>BYGGLOVSHANDLING</b>			
NORDEN KV NORDEN 2 ALINGSÅS KOMMUN			
<b>forum</b> ARKITEKTER			
UPPDRAG NR 14:07	RITADKONSTR. AV AB	HANDLÄGGARE HK	
DATUM 2019-06-24	ANSVARIG HK		
INREDNING AV VINDSLÄGENHETER			
PLAN VINDSVÅNING			
SKALA A1 1:50 A3 1:100	NUMMER A-40-1-01	BET	