

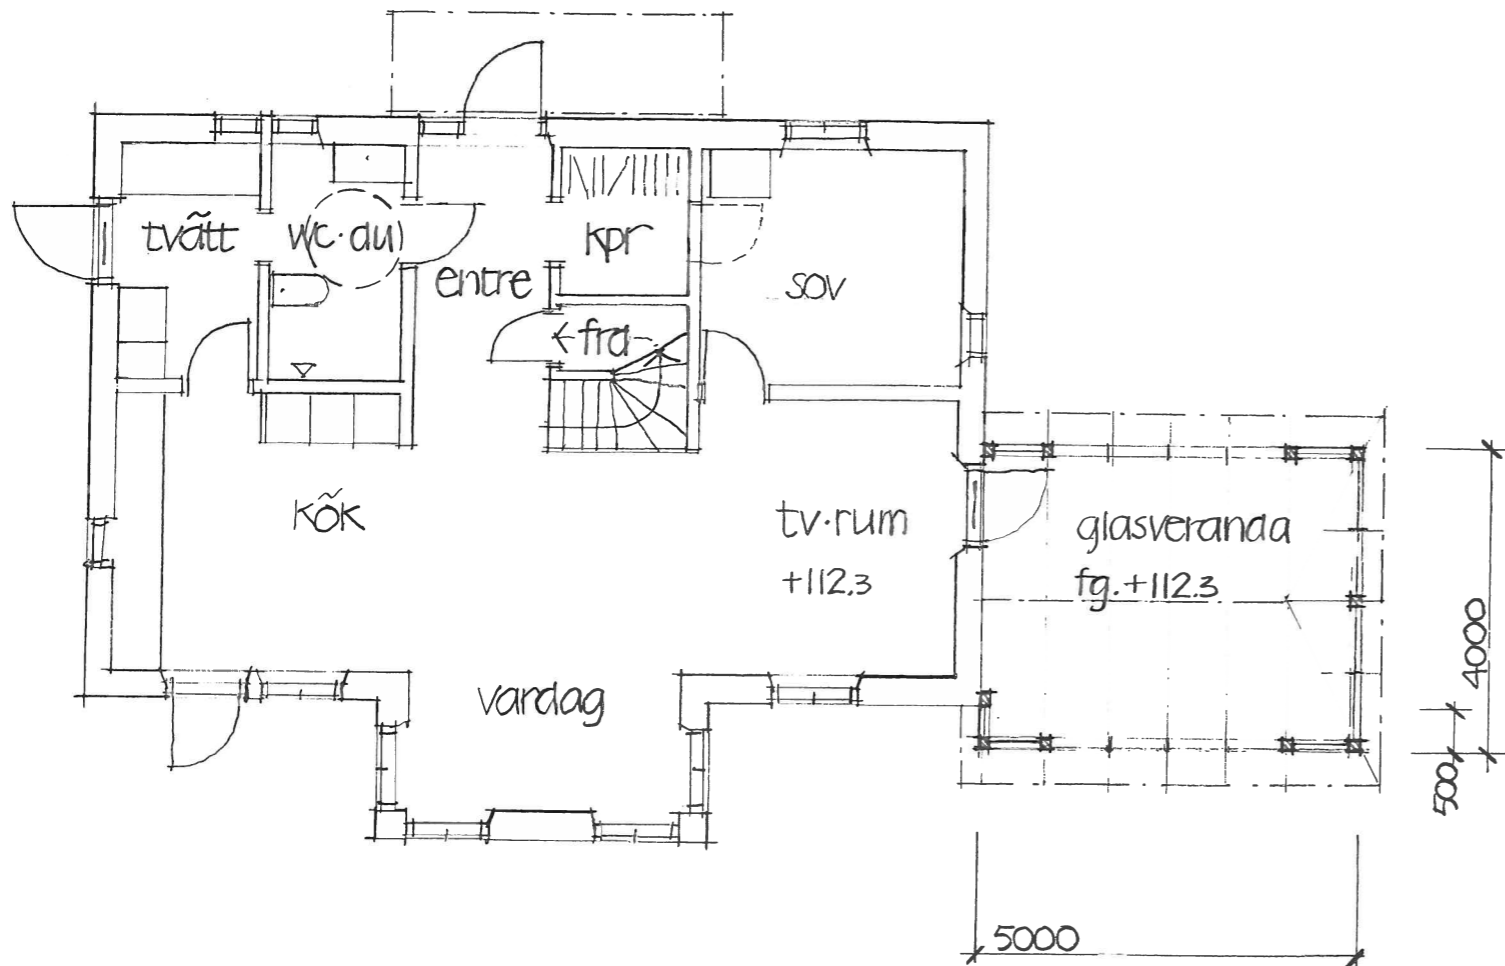


plan bottenvåning skala 1:100

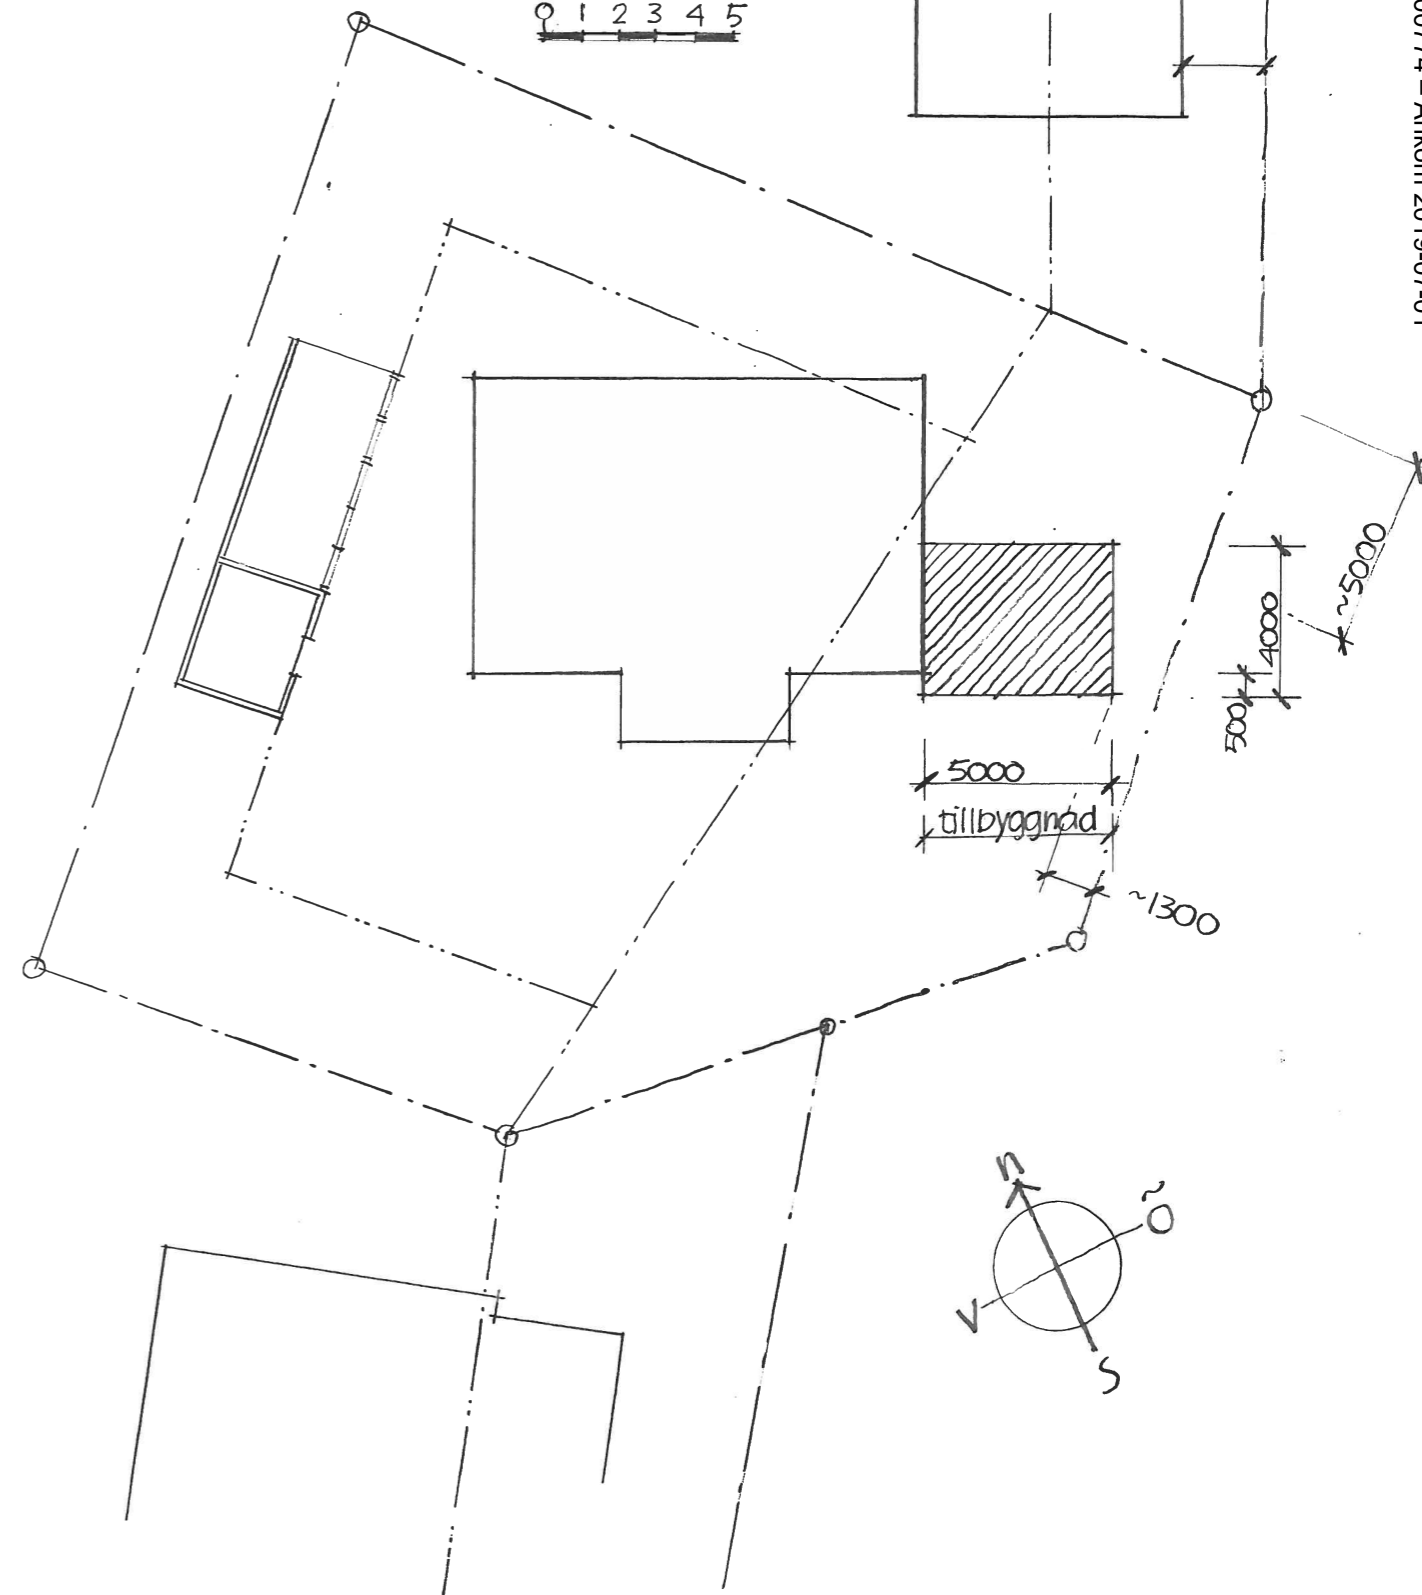

situationsplan skala 1:200

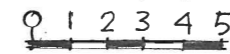

BYGGLOVHANDLING 1

Kv. Älvadansen 8
Alingsås Kommun

Tillbyggnad inglasat "uterum"
plan i skala 1:100
situationsplan i skala 1:200
Alingsås 30 juni 2019

Arkitekt msa Hans Grönlund
tel: 0736 58 22 94