


FÖRKLARINGAR

Alla mått i millimeter om ej annat anges.

HÄNVISNINGAR

Se ritning A-40-1-10

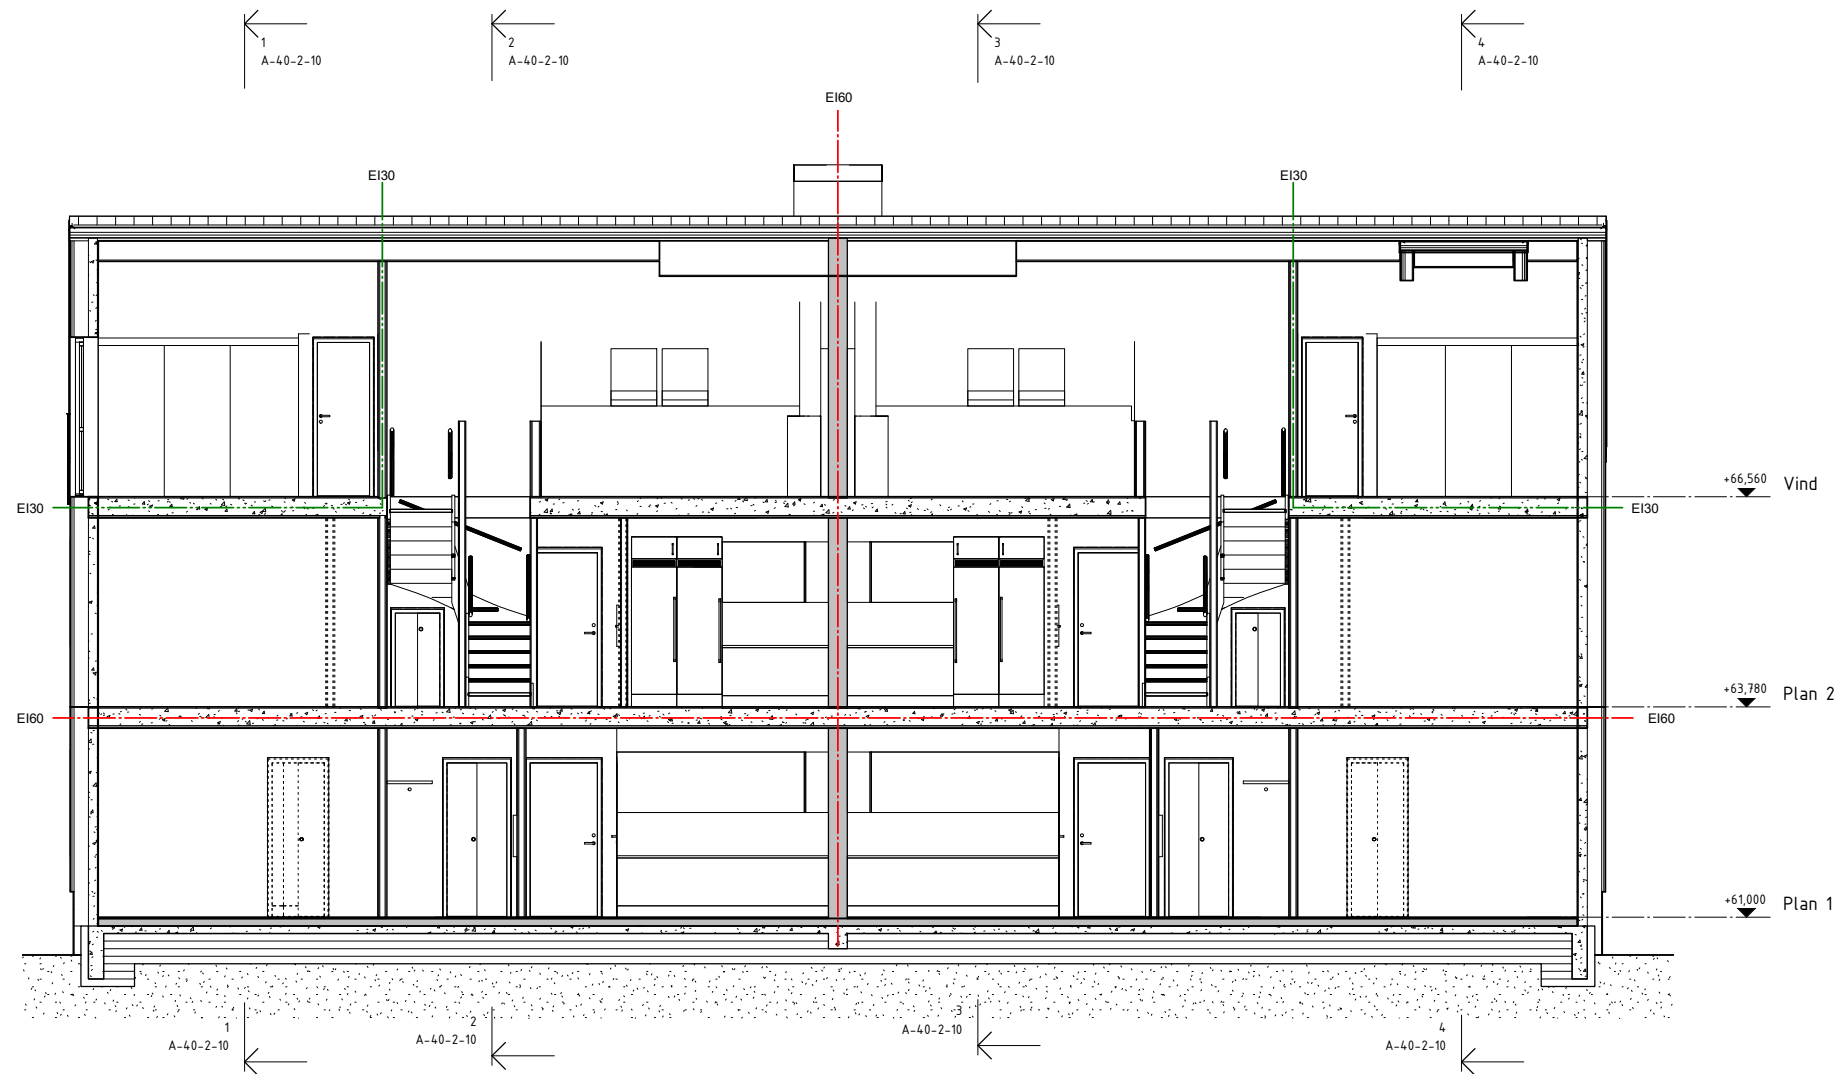

BET	ÄNDRINGEN AVSER	DATUM	SIGN
BYGGLOVSHANDLING			
Kv Kristina Kv KRISTINA 6, ALINGSÅS KOMMUN			
forum ARKITEKTER		tel. 031- 13 39 90	
UPPRAG NR 18:81	RITADKONSTR. AV Author	HANDLÄGGARE R.EKENBERG	
DATUM	ANSVARIG		
NYBYGGNAD AV GÅRDHUS, 4 lgh Sektion B			
SKALA A1 A3 1:100	NUMMER A-40-2-20	BET	