



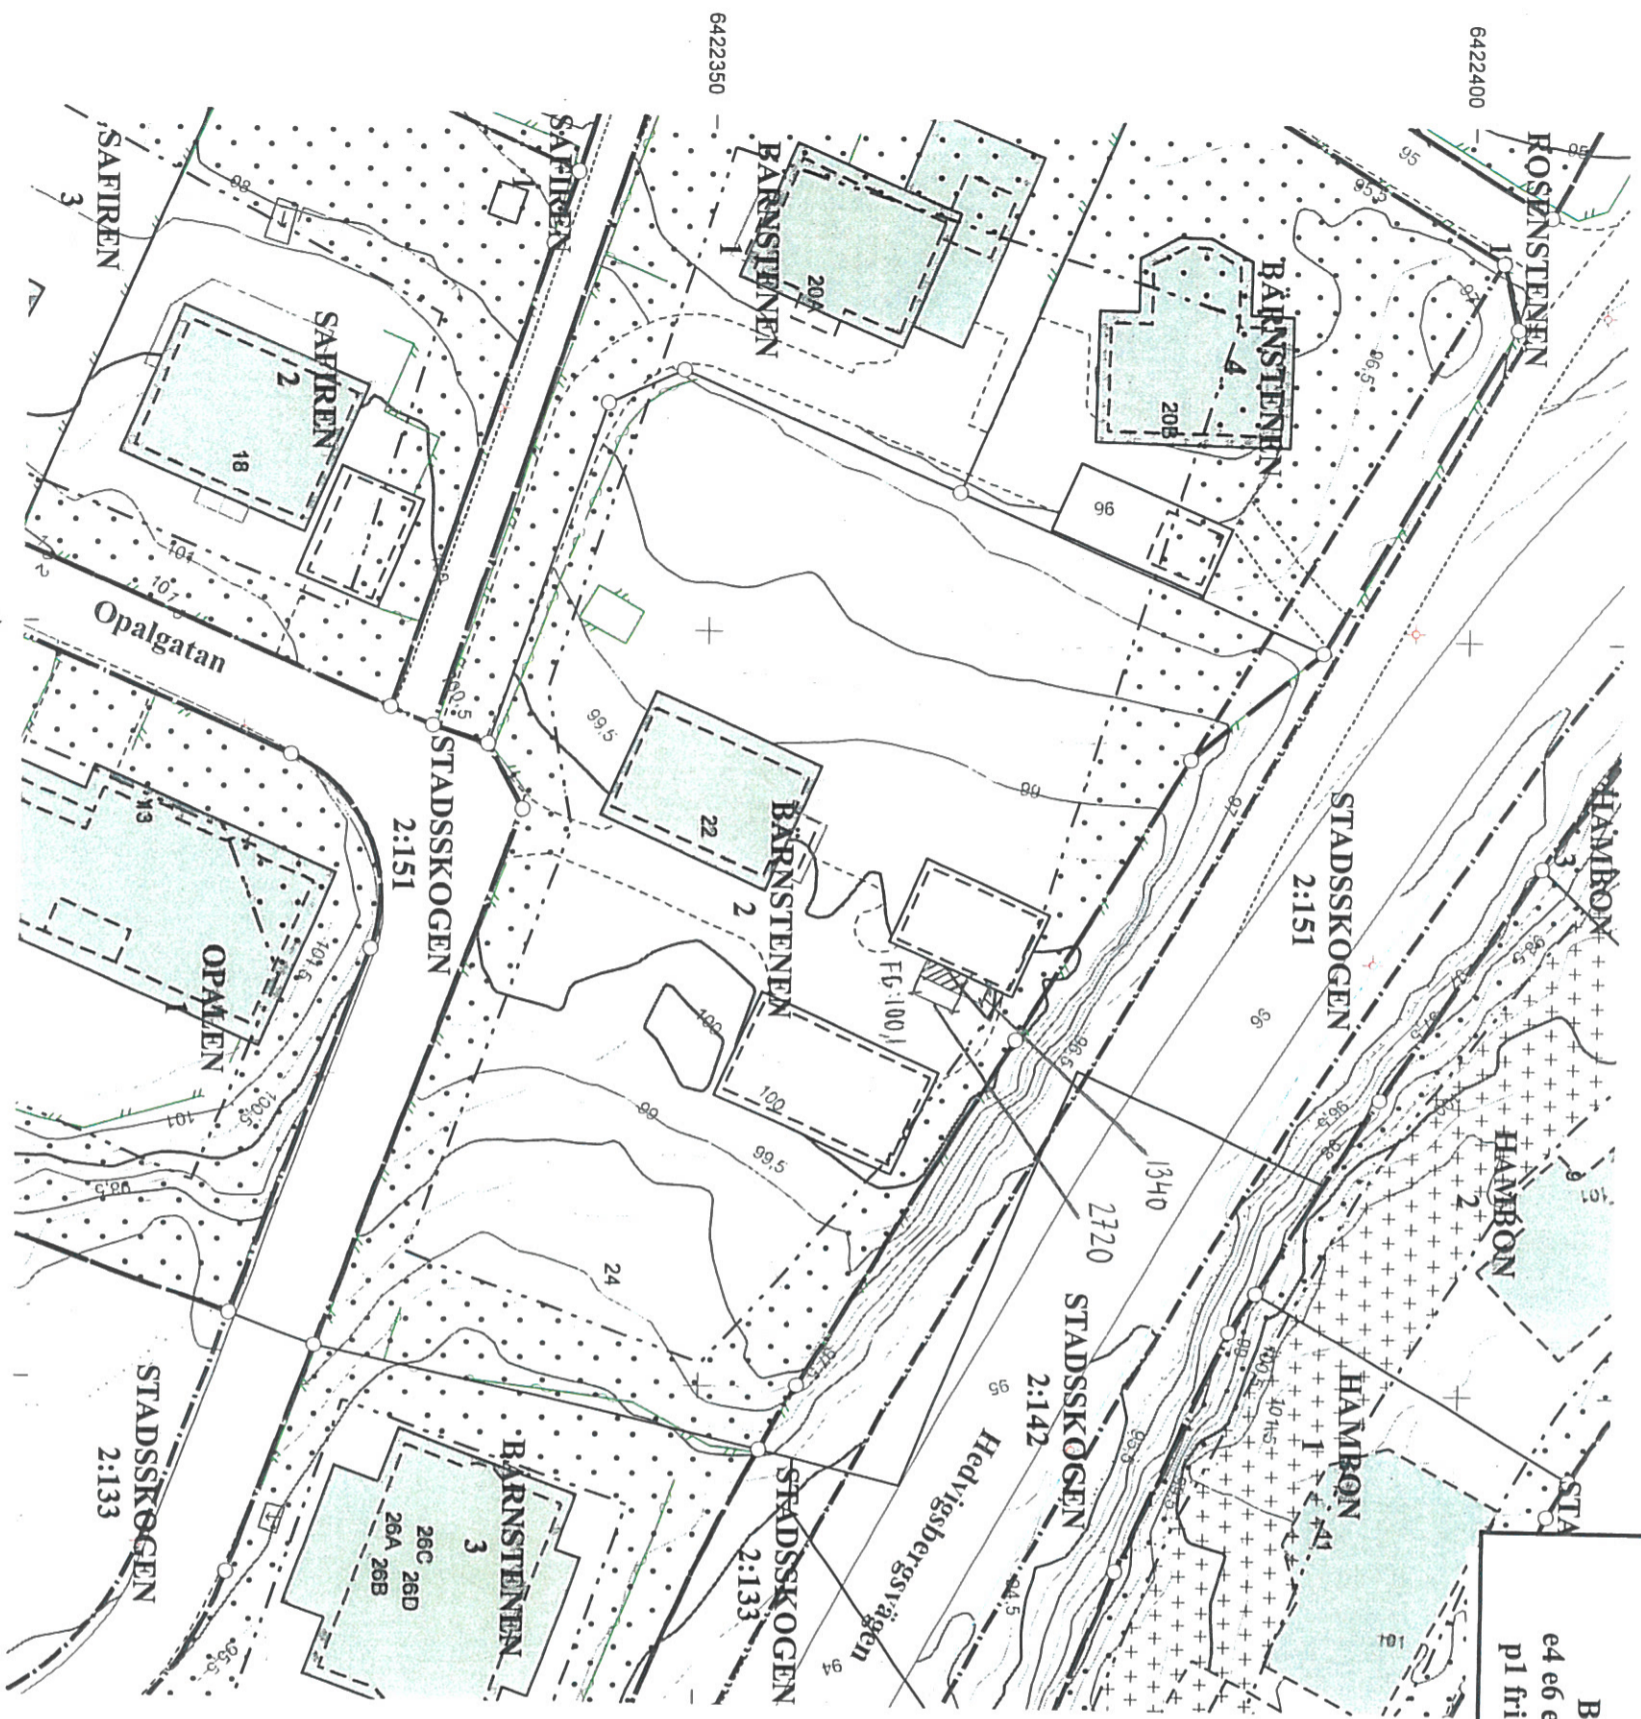

SITUATIONSPLAN
TILLBYGGNADEN ÄR MÄTTSAT I MILLIMETER.

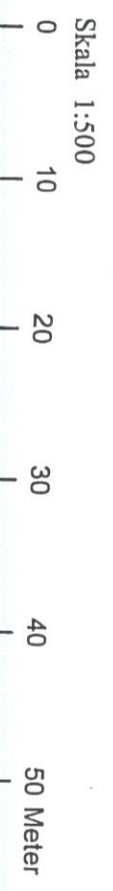

För fastigheten gäller följande planbestämmelser
BI
e4 e6 e7 800
p1 fril 5,6



ALINGSÅS
KOMMUN
NYBYGGNADSKARTA

Teckenförklaring:

	Bostad		Byggnad husliv
	Uthus		Byggnad takkontur
	Offentlig byggnad		Barrskog
	Skärmtak		Barträd
	Mark får ej bebyggas		Lövskog
	Mark får endast bebyggas med komplementbyggnader.		Lövträd
	Kvarter/Traktgräns		Markhöjd + 65,78
	Fastighetsgräns		Forminne
	Användningsgräns		Eistolpe, Belysning
	Egenskapsgräns		
	Vägkant		
	Höjdkurva		
	Stenmur		
	Stödmur		
	Häck		
	Staket		
	Forminne		

Kartan är framställd av tillgängligt digitalt kartmaterial. Ingen redovisning av ledningsdragning, rättigheter och bestämmelser. Ej heller någon kontroll av grundkartans aktualitet är gjord. Det tillkommer den sökande att själv informera om ändrade förhållanden.

Nyttillkommen åtgärd	Färdigt golv +

Koordinatsystem: SWEREF 99 1200 Höjdsystem: RH2000

Fastigheten:
BÄRNSTENEN 2

Underlag till situationsplan	i Alingsås kommun	
Konsult:	Detailplan: DP20	
<input type="checkbox"/> Planavgift debiteras.	Areal: m ²	
<input type="checkbox"/> Fastighetsbildning erfordras	Datum: 2018-08-17	

KARTAN UTARBETAD AV
ERIC O. HALLÉN
STADPLAN
ERIC O. HALLÉN
STADPLAN