




För fastigheten gäller följande planbestämmelser

B1 II
b1 e120 fl
n1 u q1

FÖRBINDELSEPUNKT
D 160 PP
V 40 PE
S 160 PE

D 225
S 225
V 100

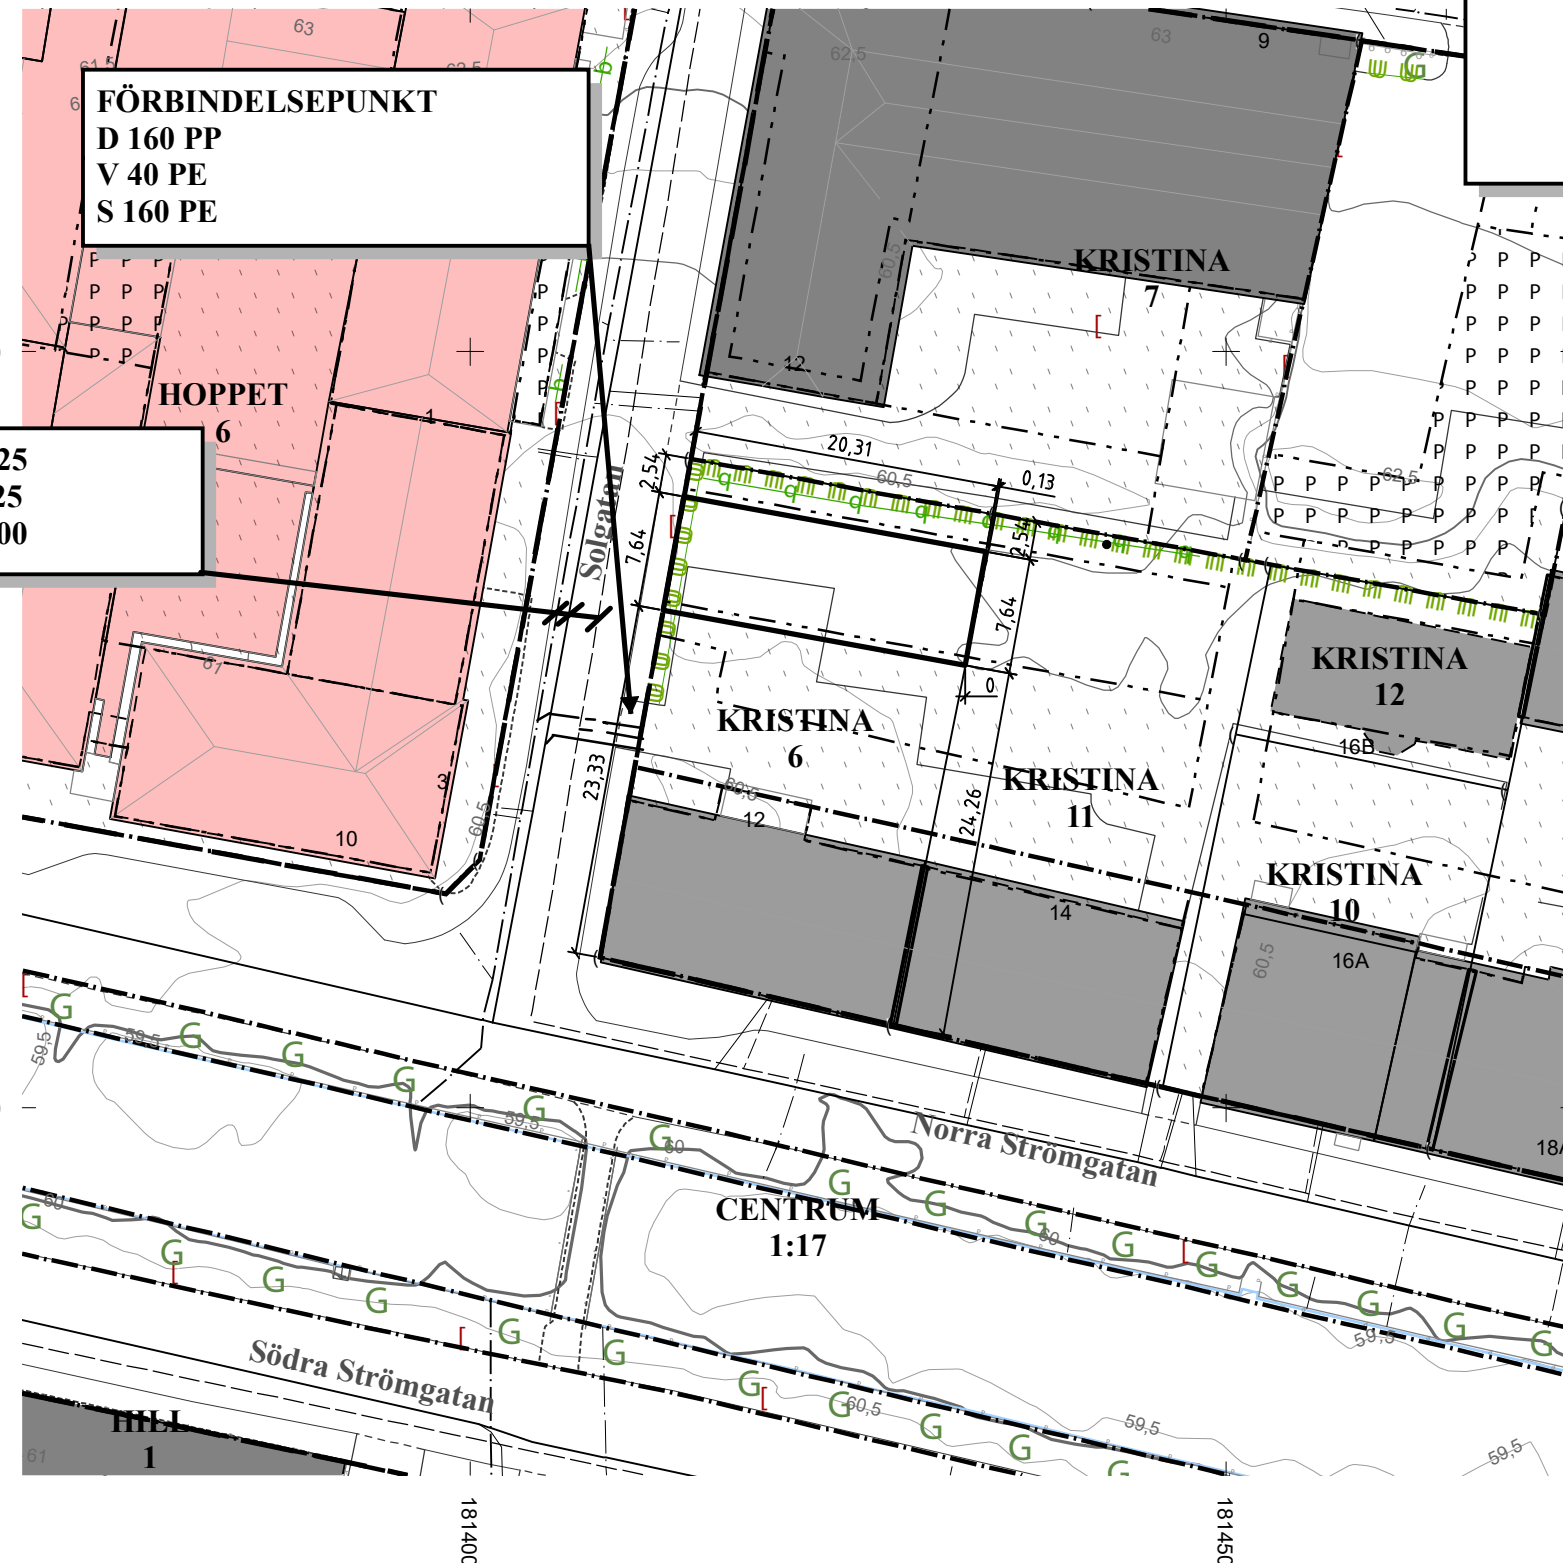

Teckenförklaring :

- | | | | |
|--|---|--|---------------------|
| | Bostad | | Byggnad husliv |
| | Uthus | | Byggnad takkontur |
| | Offentlig byggnad | | Barrskog |
| | Skärmtak | | Barrträd |
| | Mark får ej bebyggas | | Lövskog |
| | Mark får endast bebyggas med komplementbyggnader. | | Lövträd |
| | Kvarter/Traktgräns | | Markhöjd |
| | Fastighetsgräns | | Formminne |
| | Användningsgräns | | Elstolpe, Belysning |
| | Egenskapsgräns | | Formminne |
| | Väggkant | | |
| | Höjdkurva | | |
| | Stenmur | | |
| | Stödmur | | |
| | Häck | | |
| | Staket | | |

VA anslutning

- | | | | |
|--|--------------------|--|-------------------|
| | Renvattenledning | | Fjärrvärmeledning |
| | Spillvattenledning | | Gasledning |
| | Dagvattenledning | | |

Gatubyggnadskostnad:


Anläggningsavgift: Enligt gällande taxa.

Övriga upplysningar: Fastigheten har fått ny VA-servis mot Solgatan.

Nyttillkommen åtgärd



Färdigt golv +

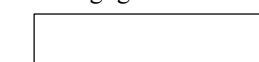

Kartan upprättad av:

Emma Frygne

Emma Frygne
GIS Ingenjör

Koordinatsystem: SWEREF 99 1200

Höjdsystem: RH2000

Fastigheten:

KRISTINA 6

i Alingsås kommun

Underlag till situationsplan

Detaljplan: DP 152

Konsult:

Planavgift debiteras.

Areal : 680 m²

Fastighetsbildning erfordras

Datum: 2018-11-23

Skala 1:500

