


Maskornas mått: 25mm x 25mm
Kulör på stomme och fillningar:
RAL 9006 Silvermetallic

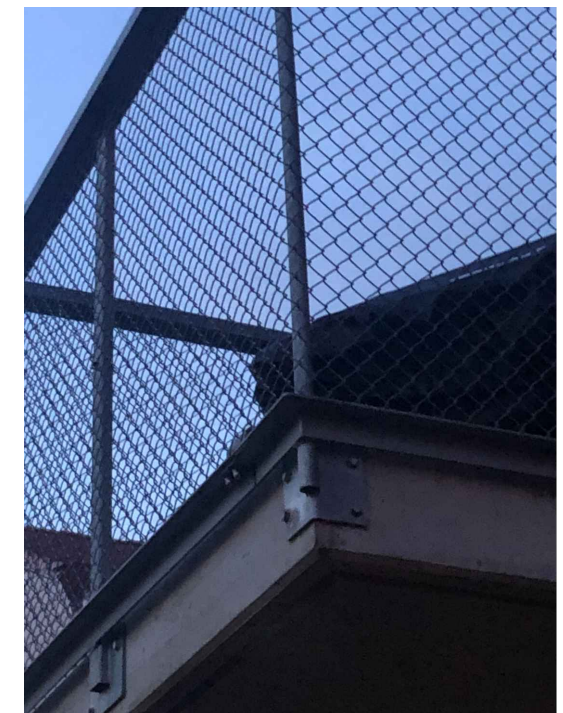

ANKARET 12 (ANKARGATAN 2A)
KOMPLETTERING TILL BYGGLOVANSÖKAN
UTVÄNDIG ÄNDRING AV BALKONGER OCH CYCKELFÖRRÅD
DETALJ BALKONGSKÄRMARNA

Skala 1:50 (A3)

RITAD AV: NORCONSULT AB