



Befintlig fasad hus A.




Inkommet
2018-10-16
Diarienum: 2018-0696

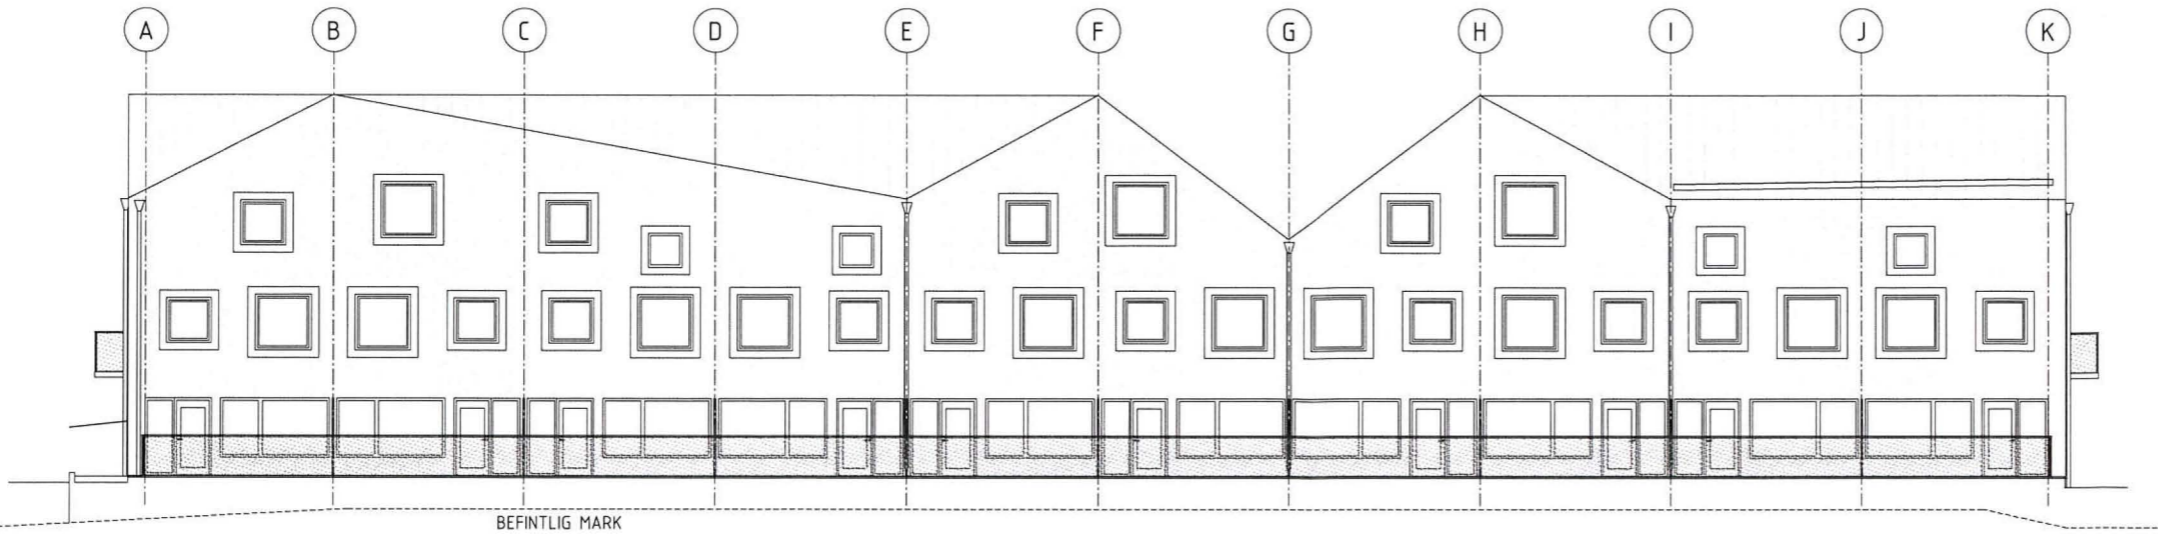


FASAD MOT SÖDER

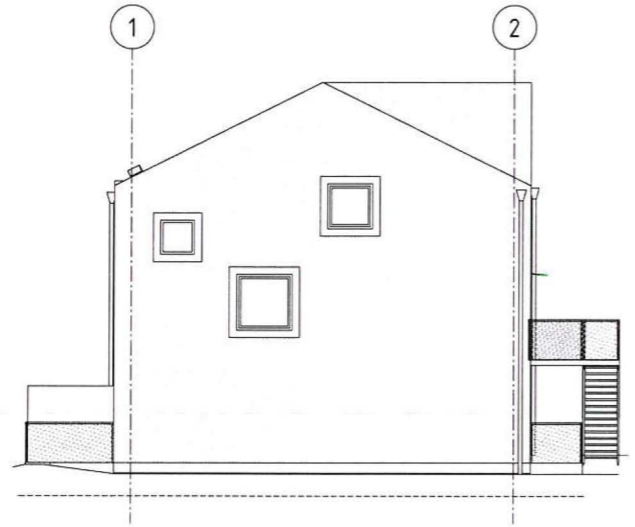

FASAD MOT ÖSTER

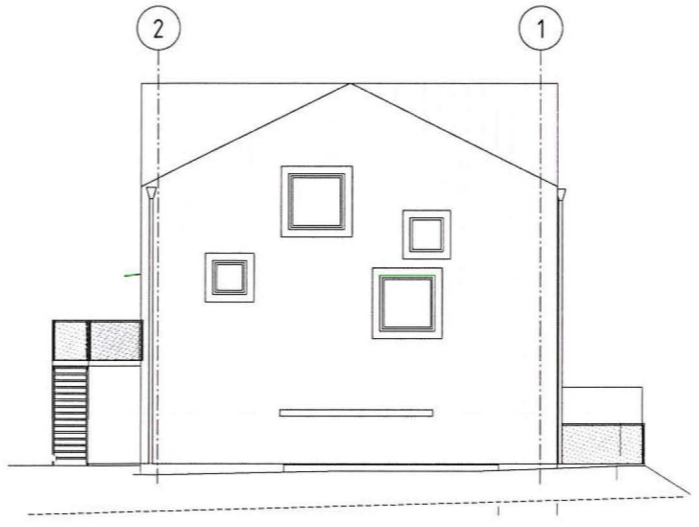

FASAD MOT VÄSTER

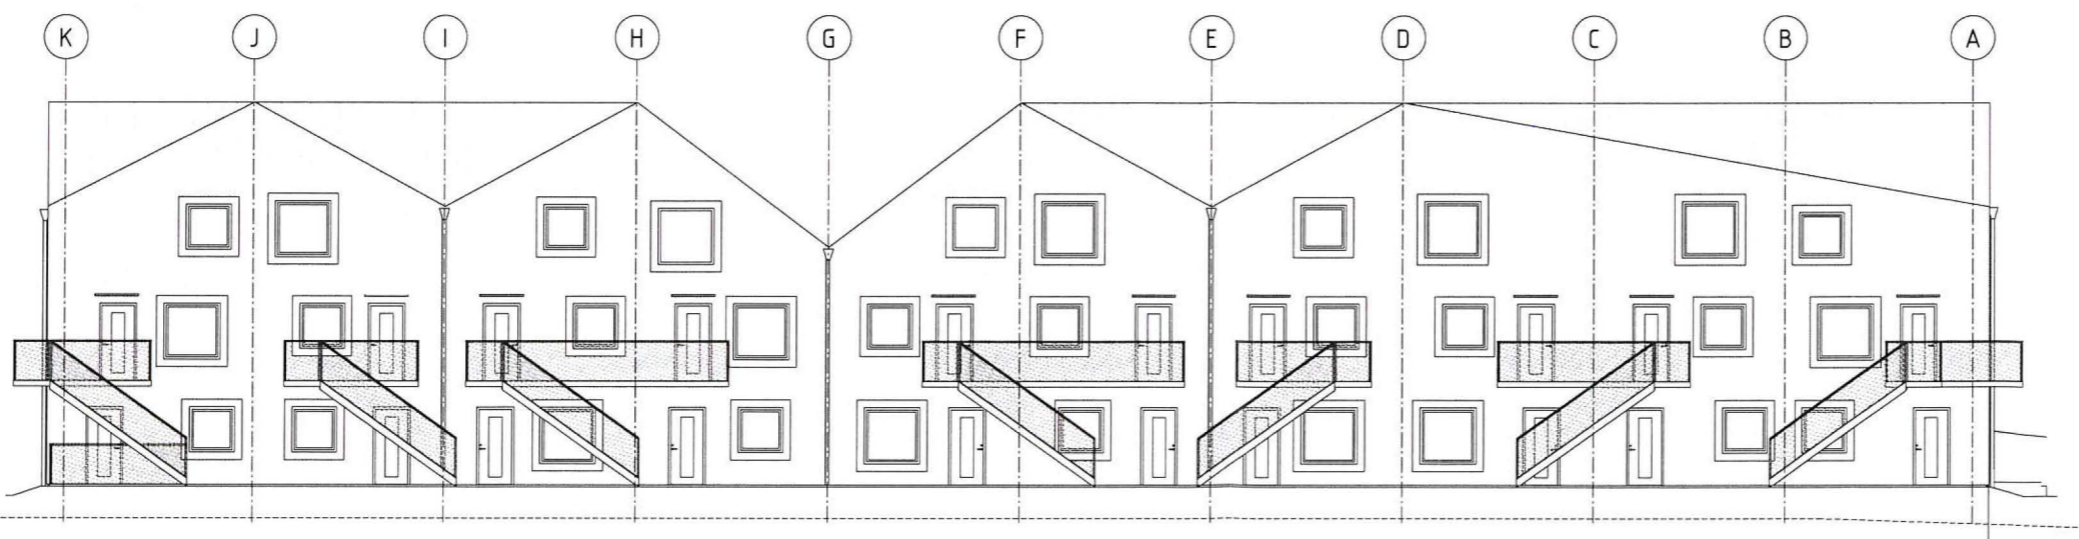

FASAD MOT NORR

BET	ANVÄNDNING AVSEER	DATUM	SIDA
	BYGGHANDLING		
	ANKARET 12 ALINGSÅS KOMMUN		
	SKANSKA		
	white		
X	A White Arkitekter AB	tel. 031-60 86 00	
	K		
	V		
	E		
	P Torab Konsult AB	tel. 070-957 4300	
OPPRÄGARE	094 8920100	BYGGGÄLLAV JBO/CW	HANDLEDARE JBO/CW
DATUM	2015-01-16	OPPRÄGARE C.WAHLSTRÖM	ANSVÄRIG ARKITEKT T.LANDENBERG
Nybyggnation av hyresrätter Fasader hus A			
SKALA	A1 1:100	NUMMER	A-40.3-100
	A3 1:200		

2015-01-15 113246 C:\EAD\Bent\2015\Ankaret_C_08rev.rvt

Dnr LOV 2018-000696 – Ankorn 2018-10-16