



MATERIAL & KLÖRSÄTTNING
TAK: TEGELRÖD BETONG TAKPANNOR
VÄGGAR: STÅENDE ENKELFASSPONT
KULÖR: FALURÖD
FÖNSTUR TRÄ/ALU KULÖR VIT

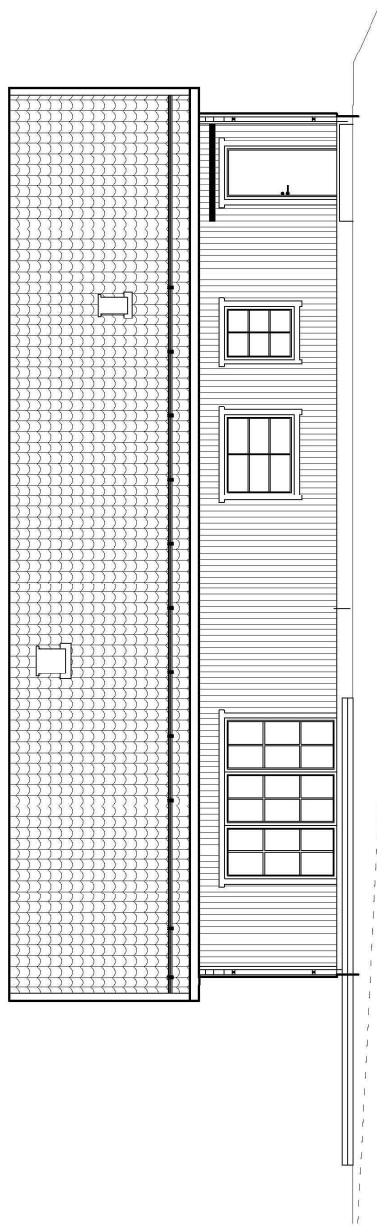

FASAD MOT SYDVÄST

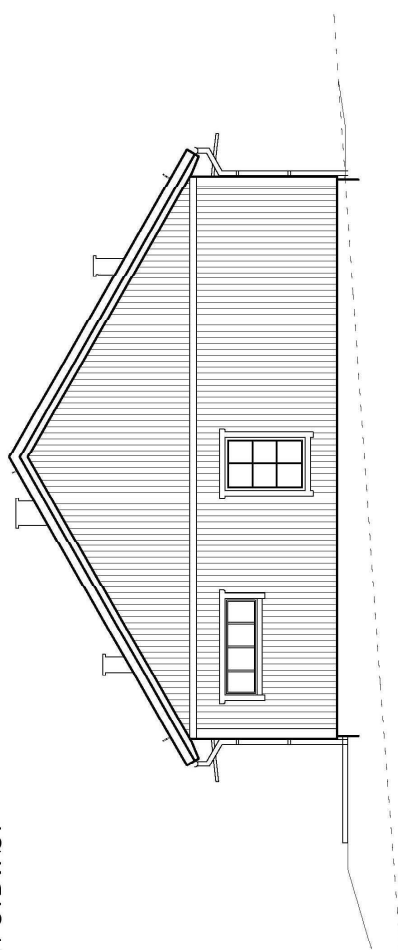

FASAD MOT SYDOST



BYGGLOVSRITNING
KVARNABO 1:26

Rafal Krolczyk


FASADER

Skala 1:100


Ritad av:

Dnr LOV 2018-000652 – Ankom 2018-09-26

Ritn.nr

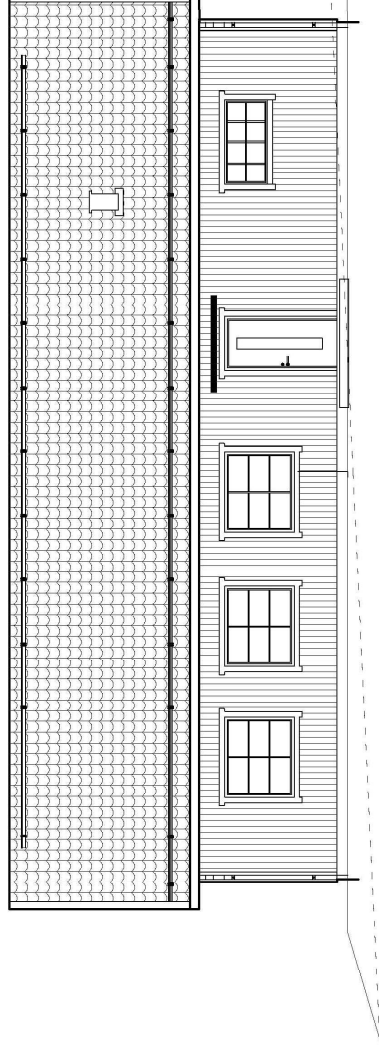

FASAD MOT NORDOST

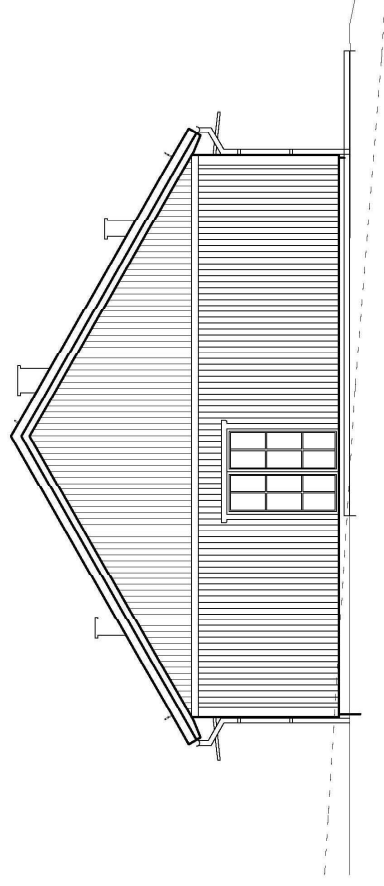

FASAD MOT NORDVÄST

MATERIAL & KULLÖRSÄTTNING
 TAK: TEGELRÖD BETONG TAKPANNOR
 VÄGGAR: STÅENDE ENKELFASSPONT
 KULÖR: FALURÖD
 FÖNSTUR TRÄ/ALU KULÖR VIT



Inkommet
 2018-09-26
 Diarienumr: 2018-0652



BYGGLOVSRITNING
 KVARNABO 1:26

Rafal Krolczyk

FASADER

Skala 1:100

Ritad av:
 RK 2018-09-24

Ritn.nr
 A2-2