




ILLUSTRATIONSKARTA

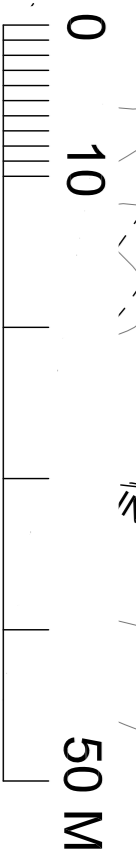

GRUNDKARTA

- Ingaredsgatan
- Galutjärn
- Fasighetsgräns
- Fasighetsbeteckning
- Nivåkurvor
- Väggent på tomt
- Parkeringsgräns
- Bekant dyngrad
- Bekant träd

A1: SKALA 1:300  
A3: SKALA 1:1000

Grundkartan upprättad av Samhällsbyggnadskontoret 2019-10-25  
Höjdesystem RH2000  
Koordinatsystem SWEREF 99 12 00

DETAILPLAN FÖR INGARED  
BOSTÄDER M.M. VID  
INGAREDSGATAN 5 (fastigheten  
Ingared 5:230)



ILLUSTRATIONSKARTA  
ANTAGANDEHANDLING

Planhandlingar:  
Planarkita med bestämmelser  
Illustrationskarta  
Planbeskrivning

Teckenförklaring  
Kombination av Planområdesgräns  
och Användningsgräns

Upprättandedatum 2019-10-25

Sara Ekelund  
Planarkitekt

Beställare	Ingaredsgatan
Sänddatum	2019-11-28
Genomgång	2019-05-15
Antagandenummer	2019-11-09
Lagstiftat	