



ALINGSÅS

KOMMUN


NYBYGGNADSKARTA



För fastigheten gäller följande planbestämmelser

ej plan

- Teckenförklaring :
- | | | | |
|--|---|--|---------------------|
| | Bostad | | Byggnad husliv |
| | Uthus | | Byggnad takkontur |
| | Offentlig byggnad | | Barrskog |
| | Skärmtak | | Barrträd |
| | Mark får ej bebyggas | | Lövskog |
| | Mark får endast bebyggas med komplementbyggnader. | | Lövträd |
| | Kvarter/Traktgräns | | Markhöjd |
| | Fastighetsgräns | | Formhinne |
| | Användningsgräns | | Elstolpe, Belysning |
| | Egenskapsgräns | | Formhinne |
| | Väggkant | | |
| | Höjdkurva | | |
| | Stenmur | | |
| | Stödmur | | |
| | Häck | | |
| | Staket | | |

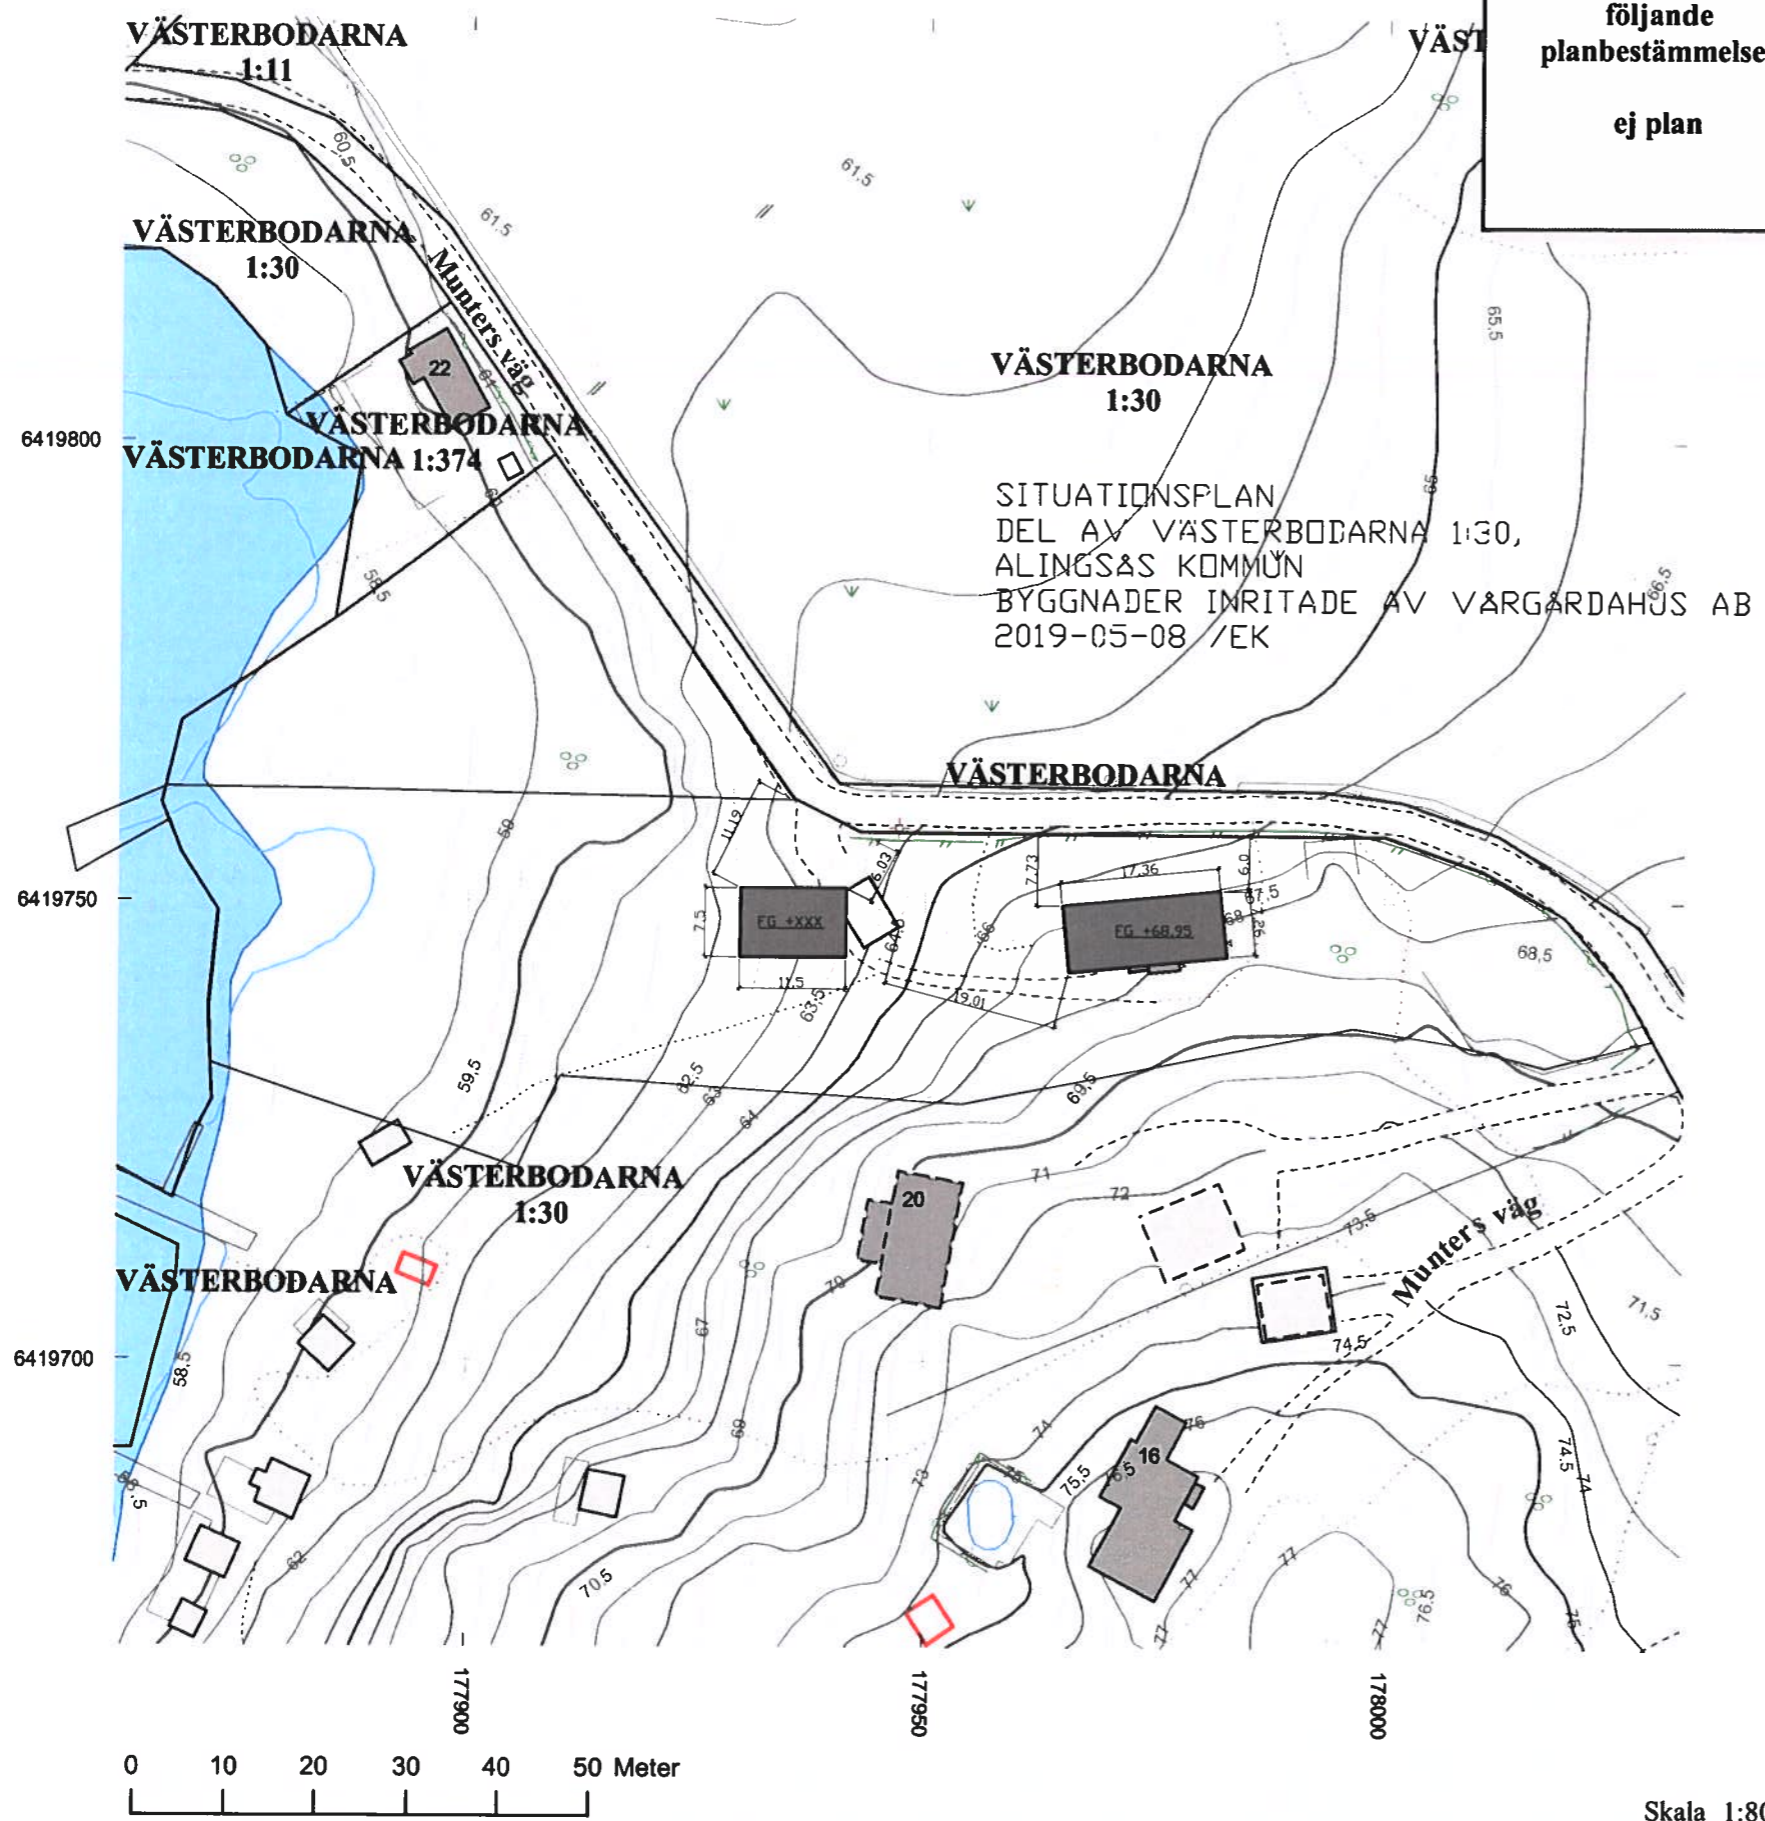

Kartan är framställd av tillgängligt digitalt kartmaterial. Ingen redovisning av ledningsdragning, rättigheter och bestämmelser. Ej heller någon kontroll av grundkartans aktualitet är gjord. Det tillkommer den sökande att själv informera om ändrade förhållanden.

Nyttillkommen åtgärd Färdigt golv +

Karta upprättad av:
Emma Frygde

Emma Frygde
GIS tekniker

Koordinatsystem: SWEREF 99 1200 Höjdsystem: RH2000

Fastigheten:	
del av VÄSTERBODARNA 1:30	
i Alingsås kommun	
Underlag till situationsplan	Detailplan: ej plan
Konsult:	
<input type="checkbox"/> Planavgift debiteras.	Areal: m ²
<input type="checkbox"/> Fastighetsbildning erfordras	Datum: 2018-10-05

Skala 1:800