

BET	ANT	ÄNDRINGEN AVSER	DATUM	SIGN
BYGGLOVSHANDLING				
Bertilsson Erik & Eriksson Frida Hyndered 1:7 Alingsås kommun				
 ALINGSÅS HUSPAKET				
UPPDRAG NR/RITN. NR	41911G	RITNINGSRIT AV	SIQ	HANDELAGGARE
DATUM	2018-11-29	ANSVARIG		
MARKSEKTIONER				
SKALA	1200 (A3)	NUMMER	30:122	BET



ALINGSÅS

KOMMUN

NYBYGGNADSKARTA



För fastigheten gäller följande planbestämmelser

ej plan

Teckenförklaring :

- | | | | |
|--|---|--|---------------------|
| | Bostad | | Byggnad husliv |
| | Uthus | | Byggnad takkontur |
| | Offentlig byggnad | | Barrskog |
| | Skärmtak | | Barrträd |
| | Mark får ej bebyggas | | Lövskog |
| | Mark får endast bebyggas med komplementbyggnader. | | Lövträd |
| | Kvarter/Traktgräns | | + 65,78 Markhöjd |
| | Fastighetsgräns | | Fornminne |
| | Användningsgräns | | Elstolpe, Belysning |
| | Egenskapsgräns | | Fornminne |
| | Väggkant | | |
| | Höjdkurva | | |
| | Stenmur | | |
| | Stödmur | | |
| | Häck | | |
| | Staket | | |

Kartan är framställd av tillgängligt digitalt kartmaterial. Ingen redovisning av ledningsdragnig, rättigheter och bestämmelser. Ej heller någon kontroll av grundkartans aktualitet är gjord. Det tillkommer den sökande att själv informera om ändrade förhållanden.

Nyttillkommen åtgärd



Färdigt golv +


Kartan upprättad av:

 Erik Ivarsson Sandberg
 GIS Ingenjör


Koordinatsystem: SWEREF 99 1200 Höjdsystem: RH2000

Fastigheten:	
HYNDERED 1:7	
i Alingsås kommun	
Underlag till situationsplan	Detaljplan: ej plan
Konsult:	
<input type="checkbox"/> Planavgift debiteras.	Areal : 104 800 m ²
<input type="checkbox"/> Fastighetsbildning erfordras	Datum: 2018-10-11

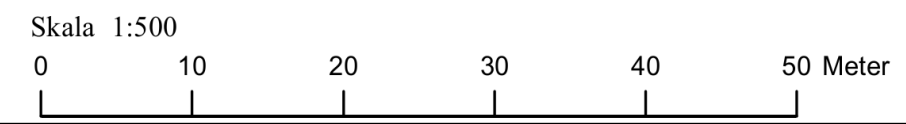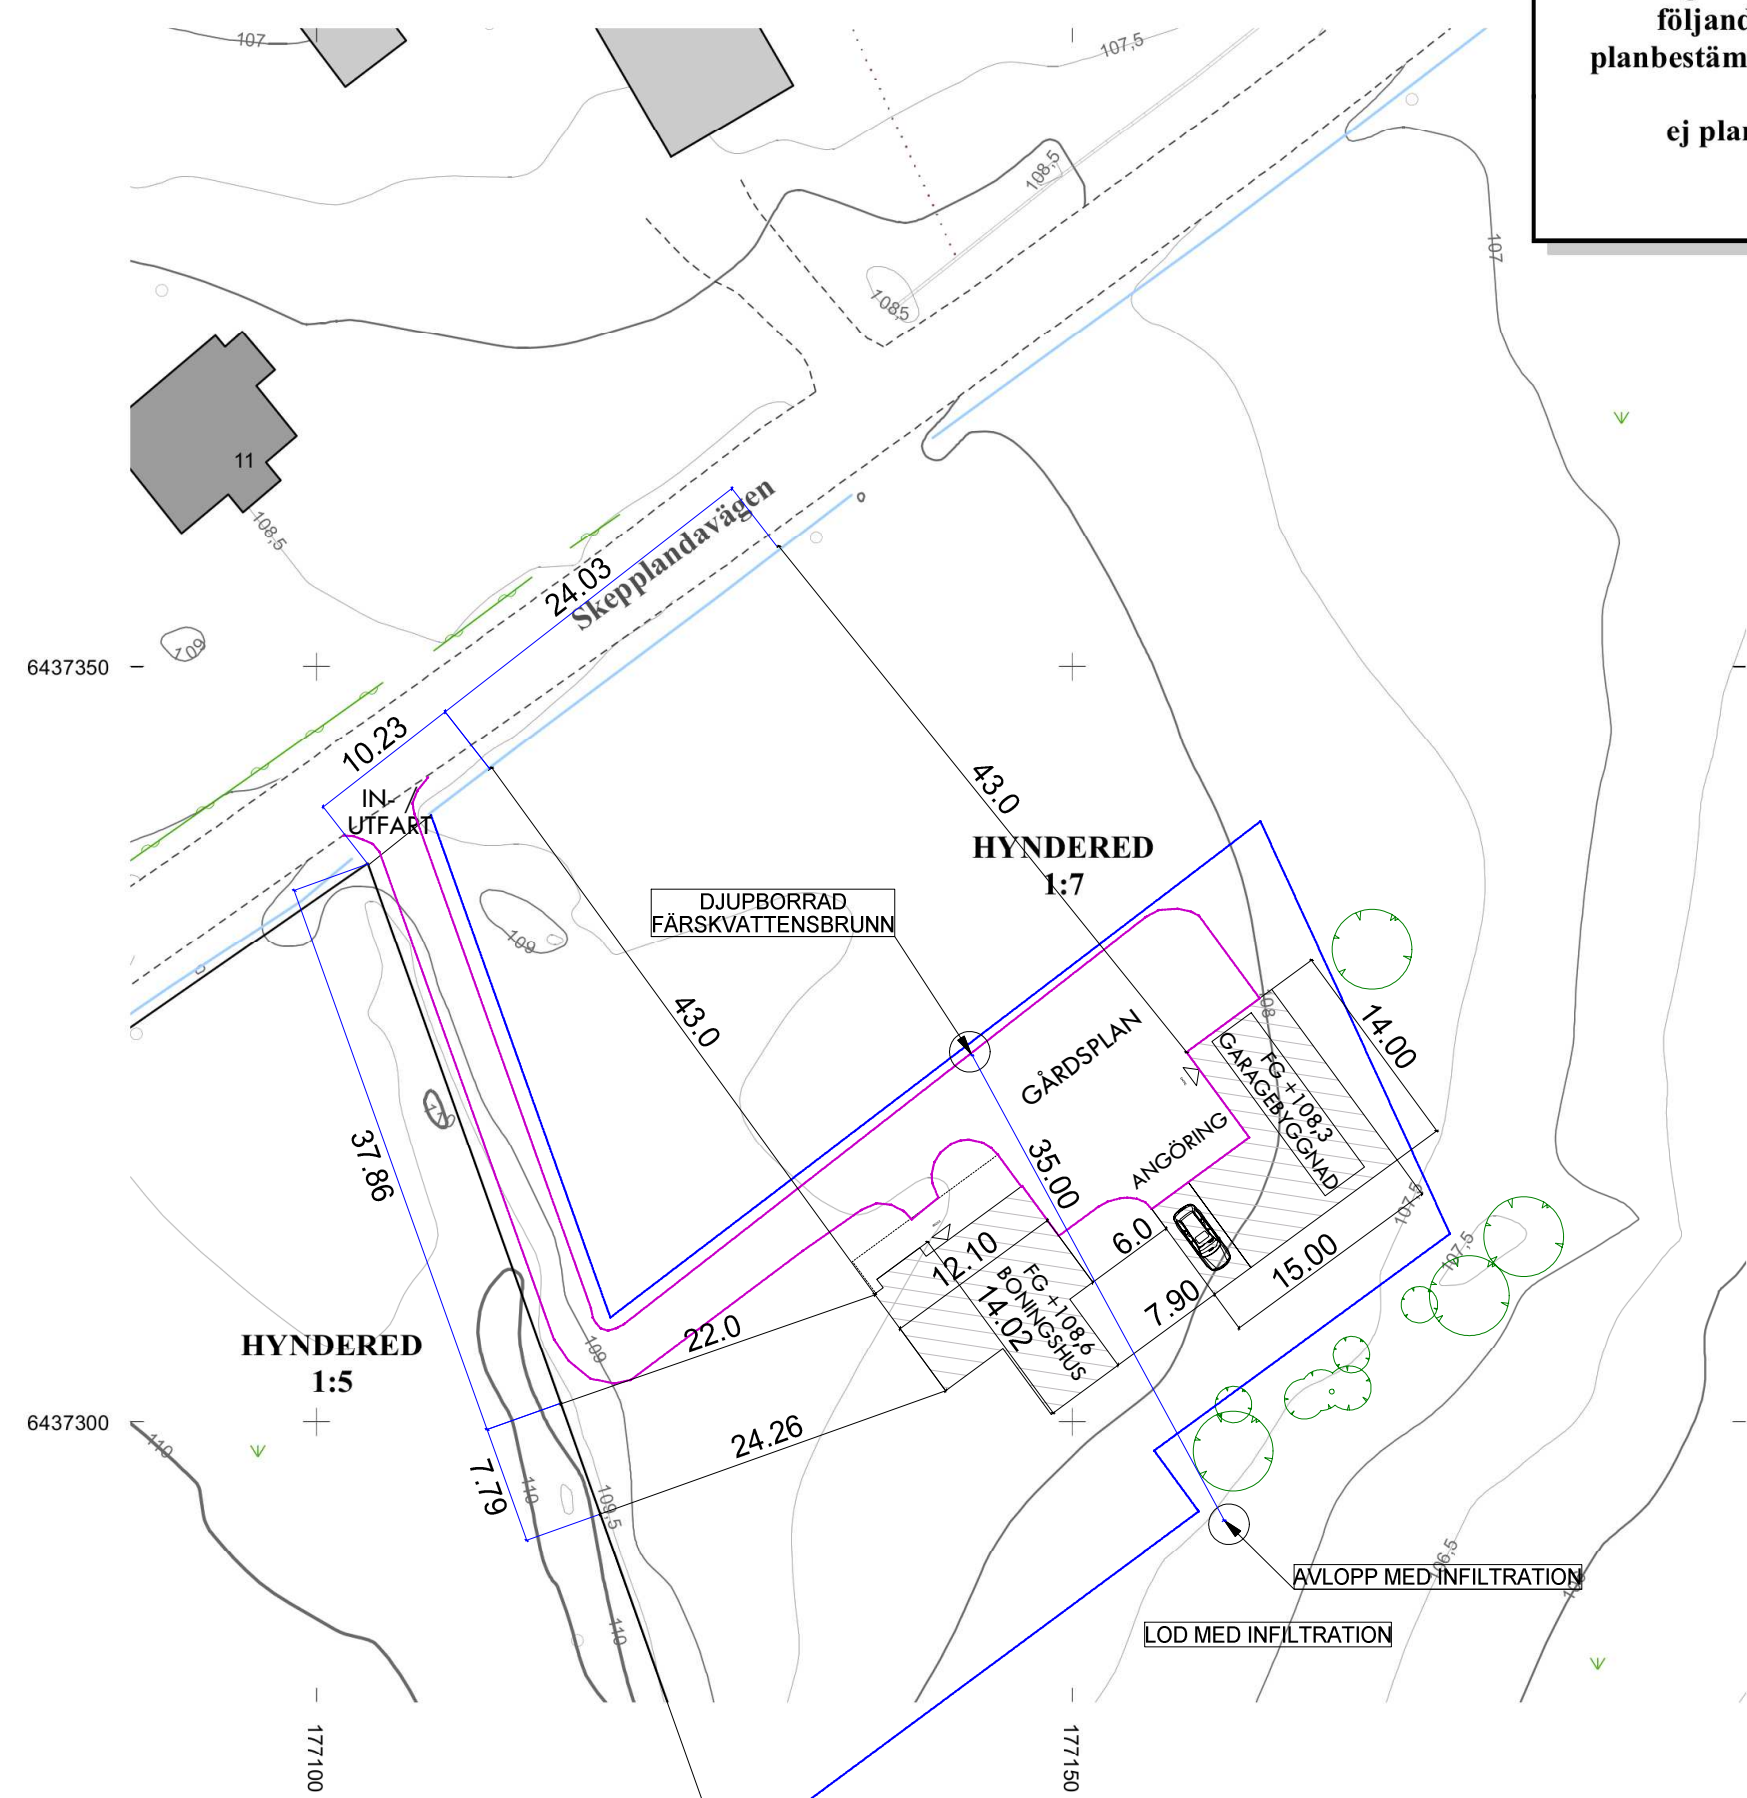


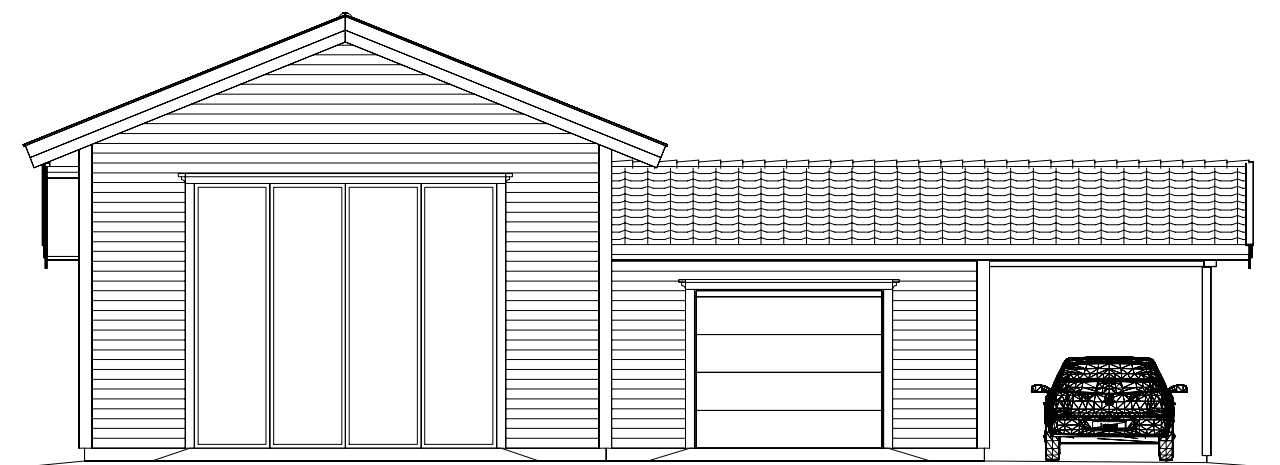


Fasad mot nordväst

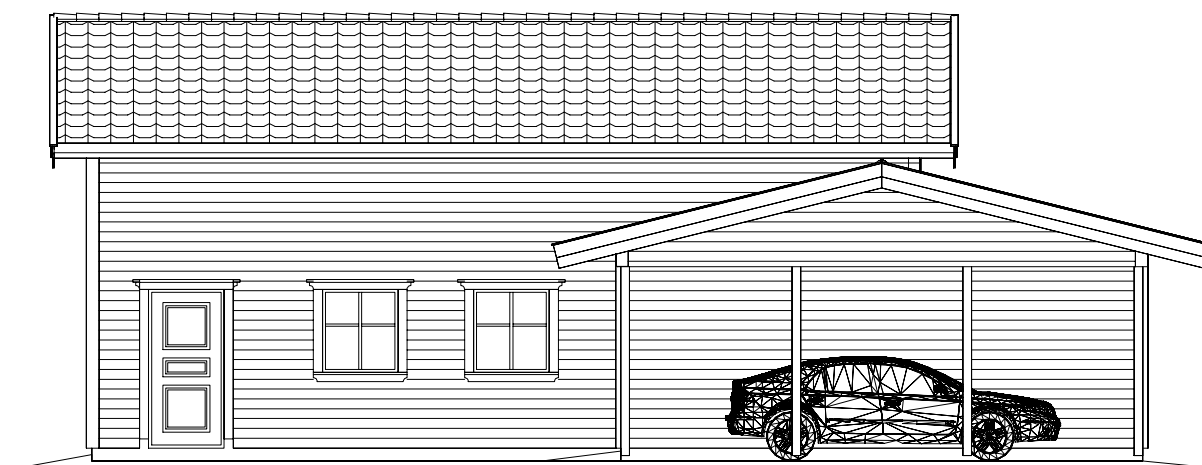

Fasad mot sydväst

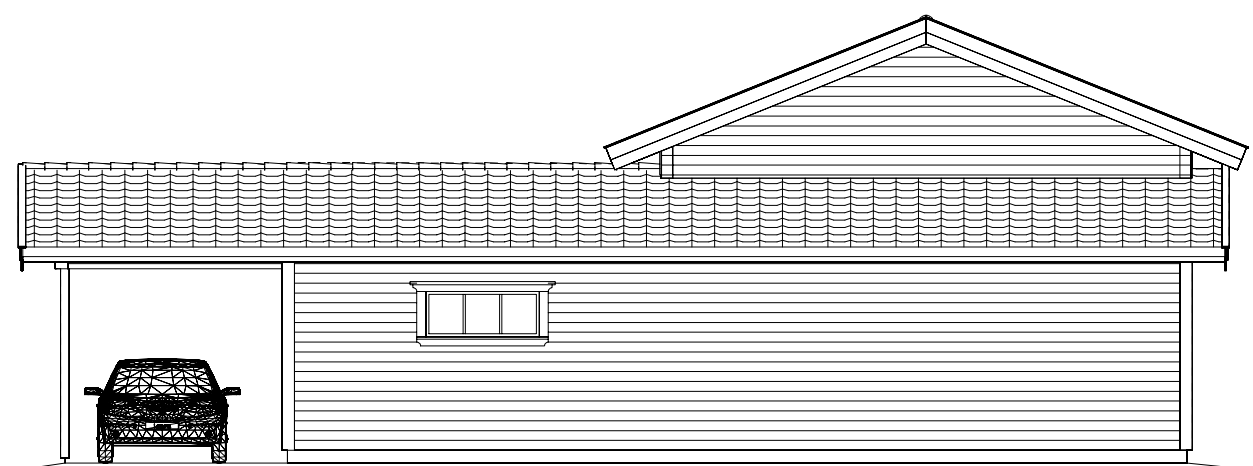

Fasad mot sydost



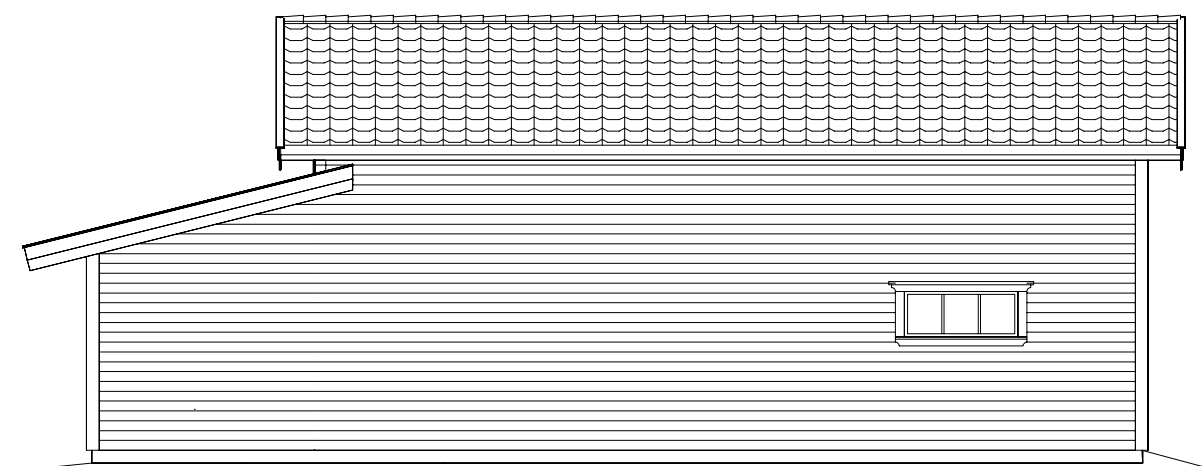


Fasad mot nordost



Namnteckning

BET	ANT	ÄNDRINGEN AVSER	DATUM	SIGN
BYGGLOVSHANDLING				
Bertilsson Erik & Eriksson Frida Hyndered 1:7 Alingsås kommun				
 ALINGSÅS HUSPAKET				
UPPDRAG NR/RTN NR 41911G	RIKONSTR AV SIQ	HANSÄLGARE		
DATUM 2018-11-29	ANSVARIG			
Fasader				
SKALA 1:100 (A3)	NUMMER 30:121	BET		

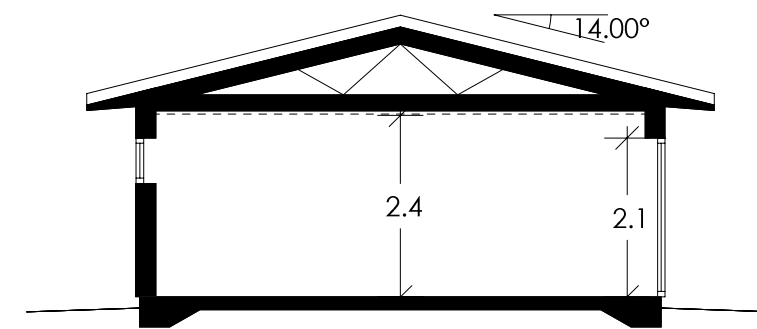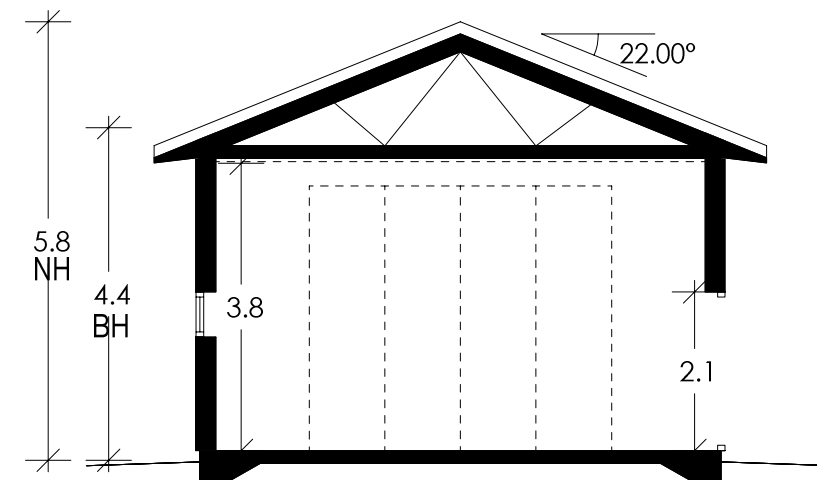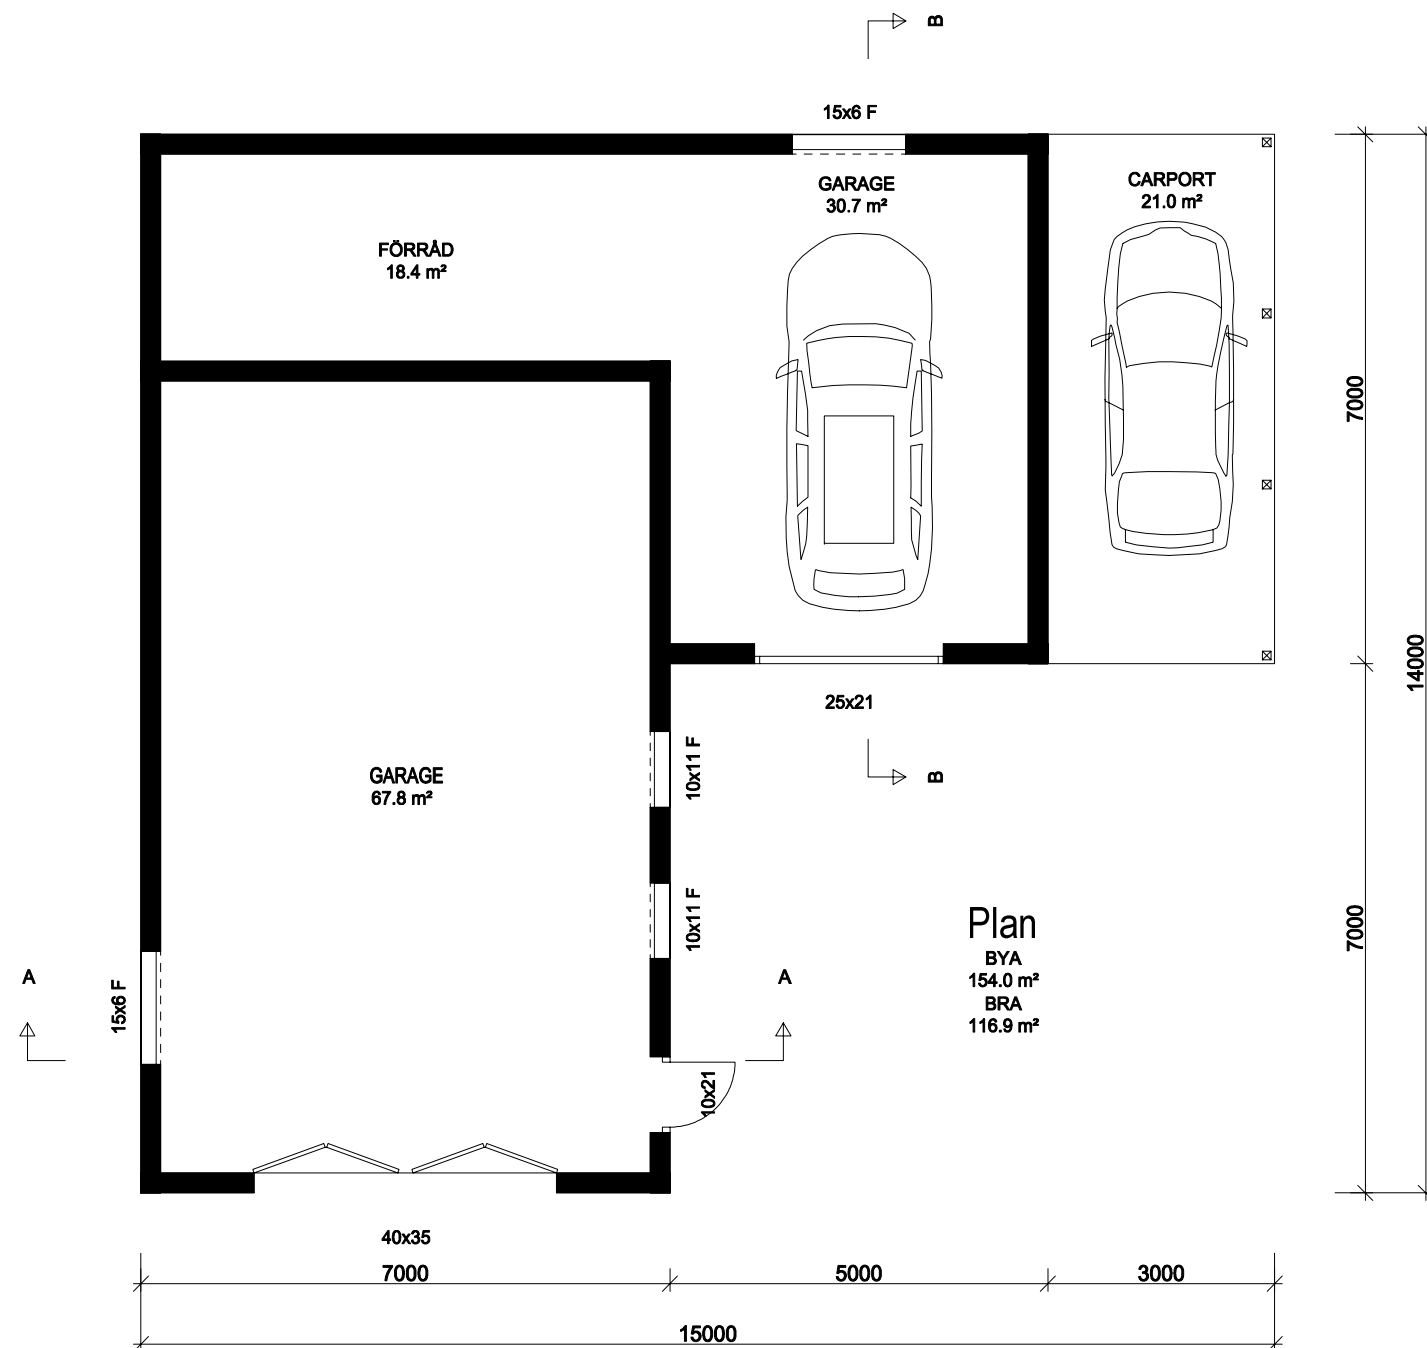

- Ø = ÖPPNINGSBARA FÖNSTER
- F = FASTA FÖNSTER
- R = RÄGLAS
- FM = FASADMÄTARSKÅP
- ELC = ELCENTRAL
- VM = VATTENMÄTARE
- GVF = GÖLVÄRMEFÖRDELARE
- VUK = VATTENUTKASTARE
- E = BALK I BJÄLKLAG
- E = BALK UNDER BJÄLKLAG
- = ÖPPNING H=2100
- IL = INSPEKTIONSLUCKA
- ⊙ = CENTRALDAMMSUGARE
- ⊕ = CENTRALDAMMSUGARE UTTAG

BET	ANT	ÄNDRINGEN AVSER	DATUM	SIGN
BYGGLOVSHANDLING				
Bertilsson Erik & Eriksson Frida Hyndered 1:7 Alingsås kommun				
UPPDRAG NR/RITN. NR	41911G	RITKONSTR AV	SIQ	HANDELAGGARE
DATUM	2018-11-14	ANSVARIG		
Plan / Sektion				
SKALA	1:100 (A3)	NUMMER	30:111	BET

Namnteckning