



FASAD MOT ÖSTER

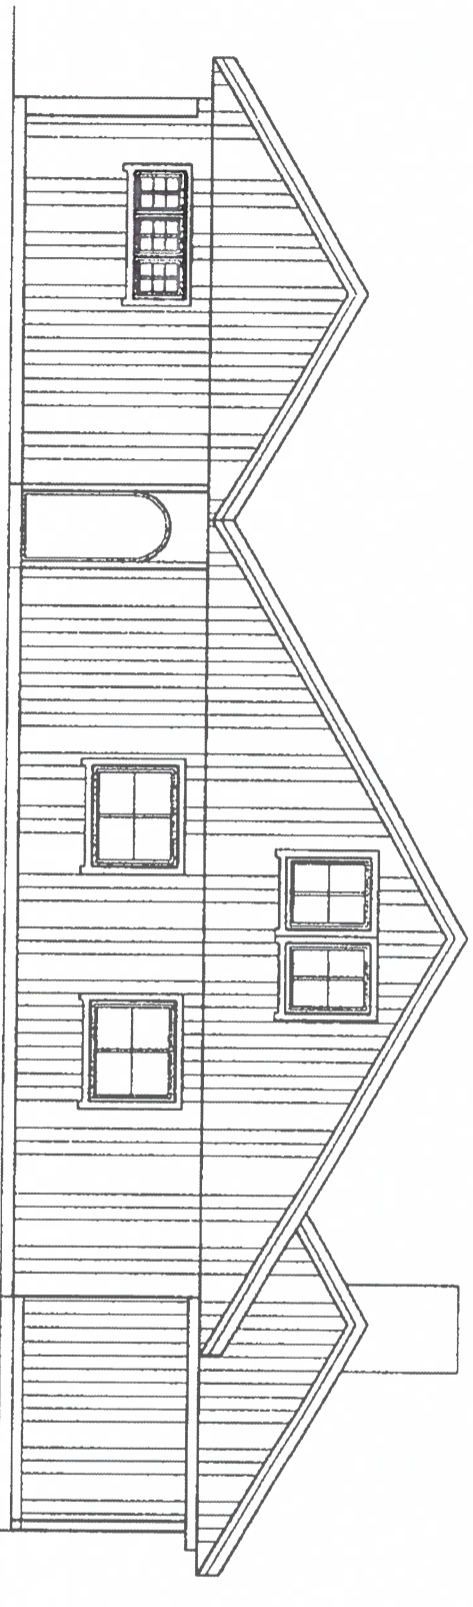

FASAD MOT SÖDER

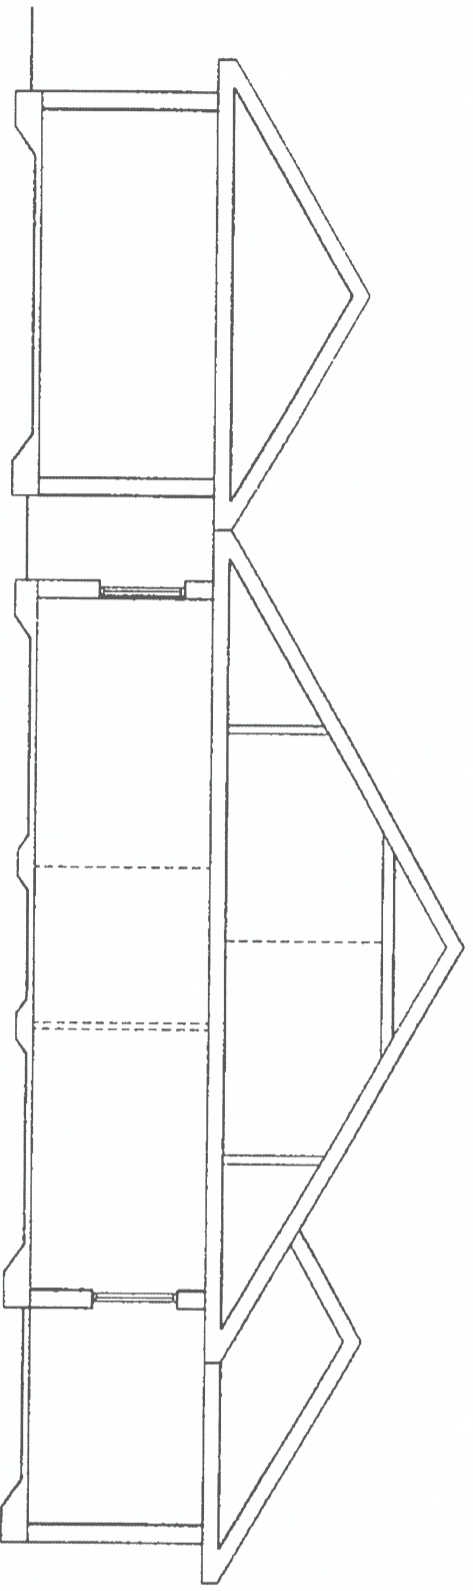

SEKTION

ST	NO	REVISIÖNS OCH/	SN	DATA
		UPPMÄTNINGSRITNING		

ERSKA 195, ALINGSÅS KOMMUN

oikark AB

Åkerlösa Lantbruk, Allt 8, Åkerlösa
 187 42
 A.N.
 2018-12-16

UPPMÄTNING
 18 7 42
 A.N.
 2018-12-16

BEFINTLIGT BOSTADSHUS
 FASADER o SEKTION

493-01