





fasad mot väster

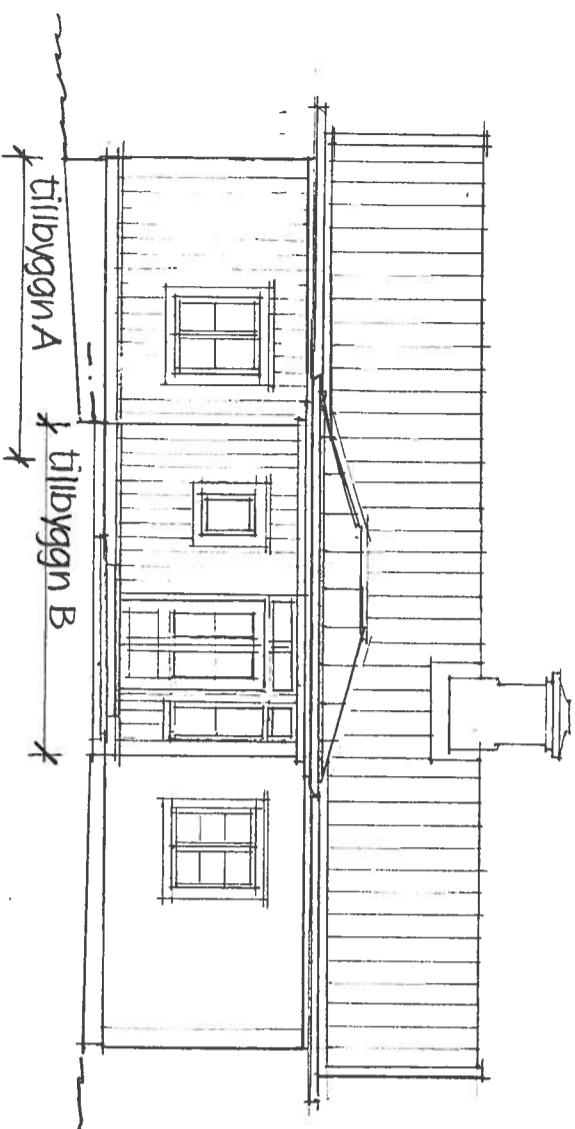

fasad mot söder

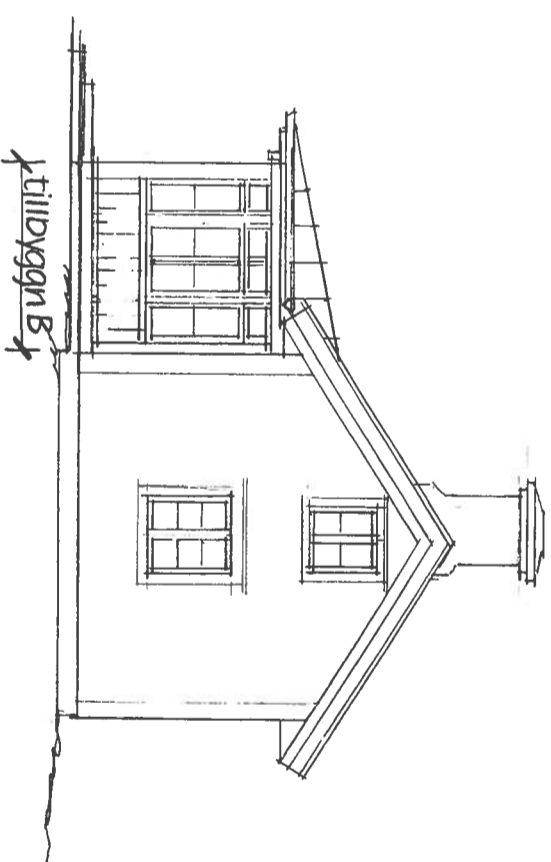

fasad mot öster

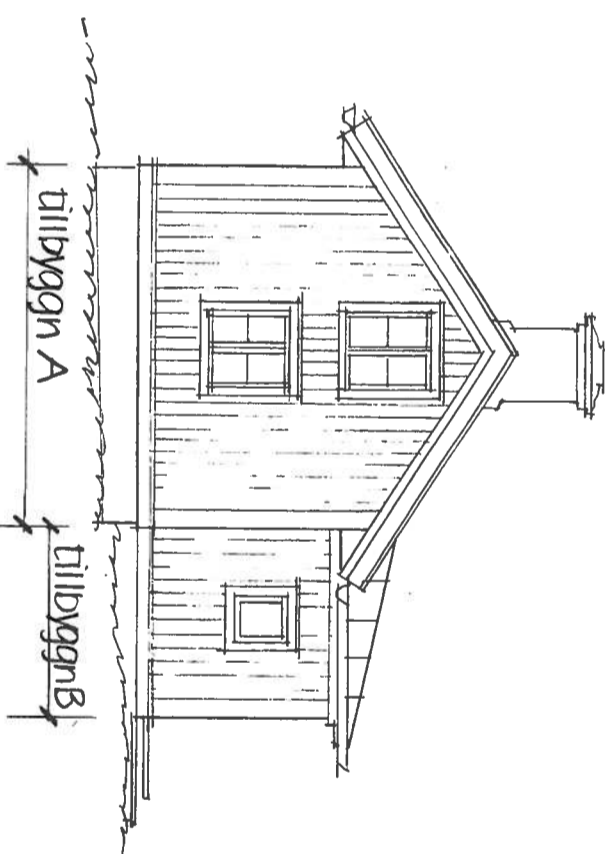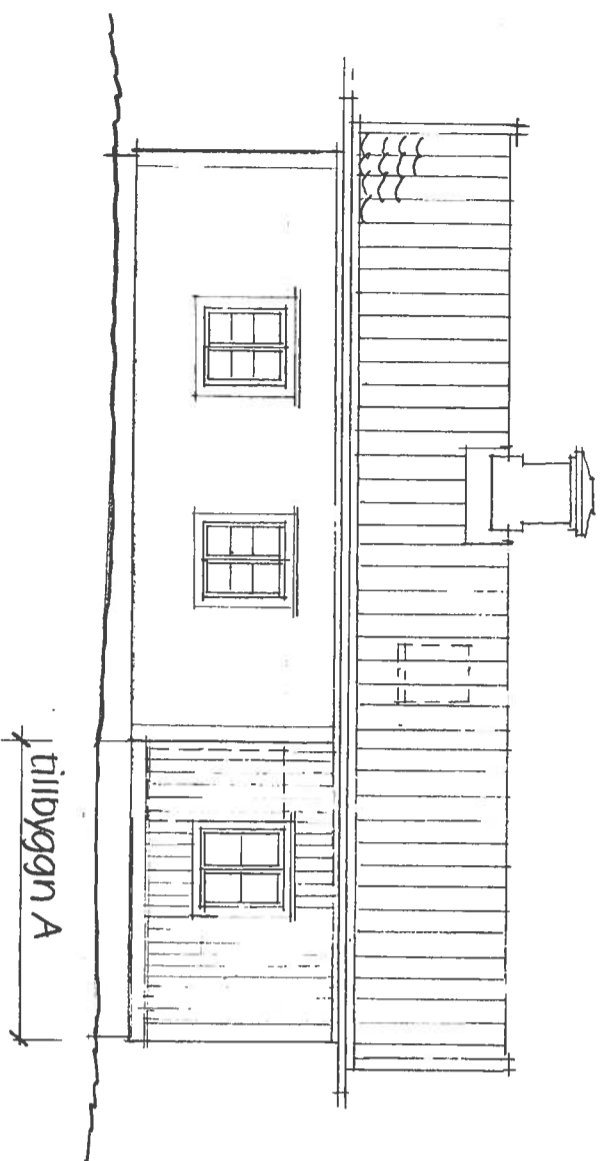

Skala 1:100
0 1 2 3 4 5m

BYGGLOVHANDLING

2.

Hulabäck 2:30

Aiingsås Kommun

Tillbyggnad fritidshus

Fasader i skala 1:100

Aiingsås 3 maj 2019

Tams Grönwall, arkitekt msa.
tel. 0736 582294