FASAD SYD

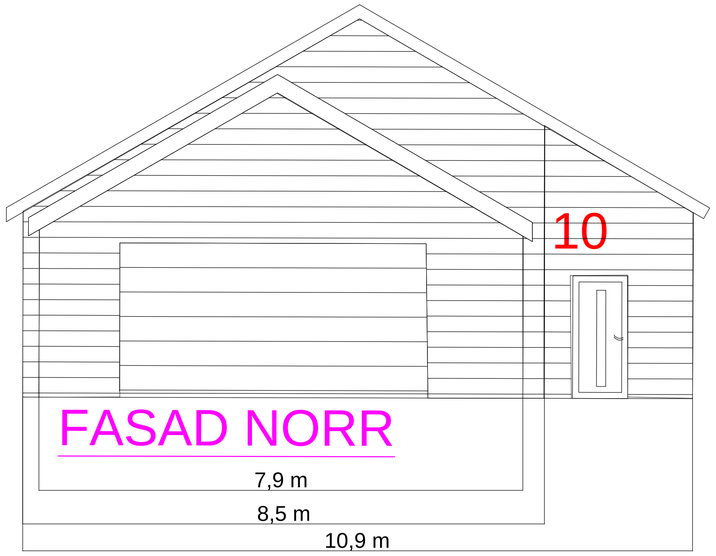

FASAD NORR

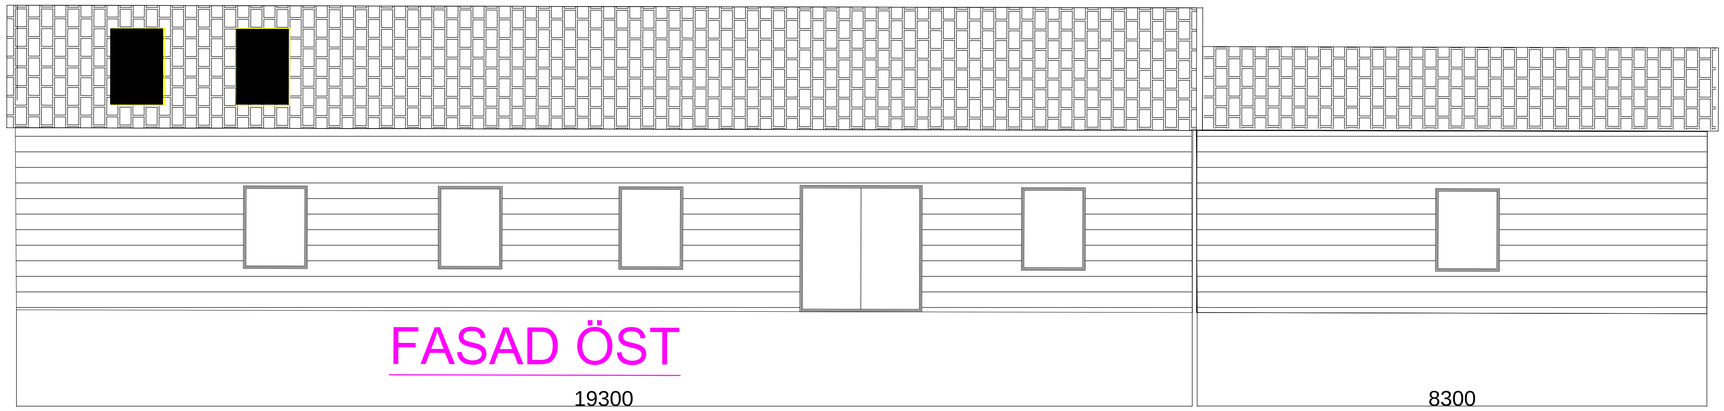

FASAD ÖST

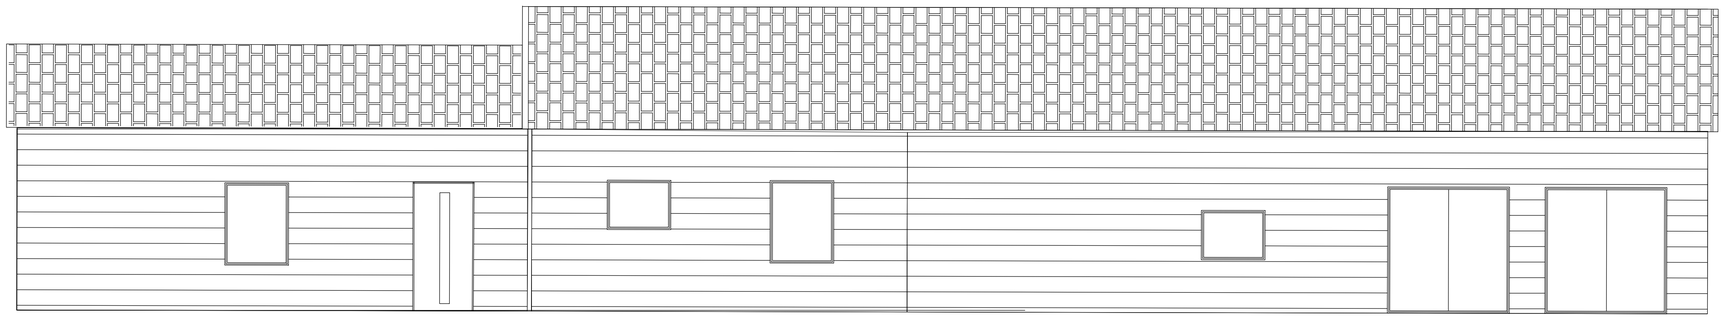

FASAD VÄST

BET	ANT	ÄNDRING AVSER	DATUM	SIGN

SKISSRITNING

TILLTÄNKT AVSTYCKNING

ORIENTERINGSFIGUR

UPPDRAG NR	RITAD AV / HANDLÄGGARE
2019-000244	Karl Andersson - 073 414 2551
DATUM	ANSVARIG
2019-11-07	

TILLTÄNKT AVSTYCKNING FRÅN OLSTORP 1:7
OLSTORPSVÄGEN, 441 97 ALINGSÅS
PRELIMINÄRT HUSFÖRSLAG
FASADER

SKALA	RITNINGSNUMMER	REV
1:200 (A1)	A-40.1-02	

Dnr LOV 2019-000244 – Ankom 2019-11-07