


RESERVATION  
UNDERLAGET TILL DENNA PLAN ÄR HÄMTAT FRÅN OLIKA KÄLLOR  
OCH SAMMANSATT FÖR ATT ILLUSTRERA MILJÖN. DEN GÖR INTE ANSPRÅK PÅ  
PÅ ATT VARA FULLSTÄNDIG.

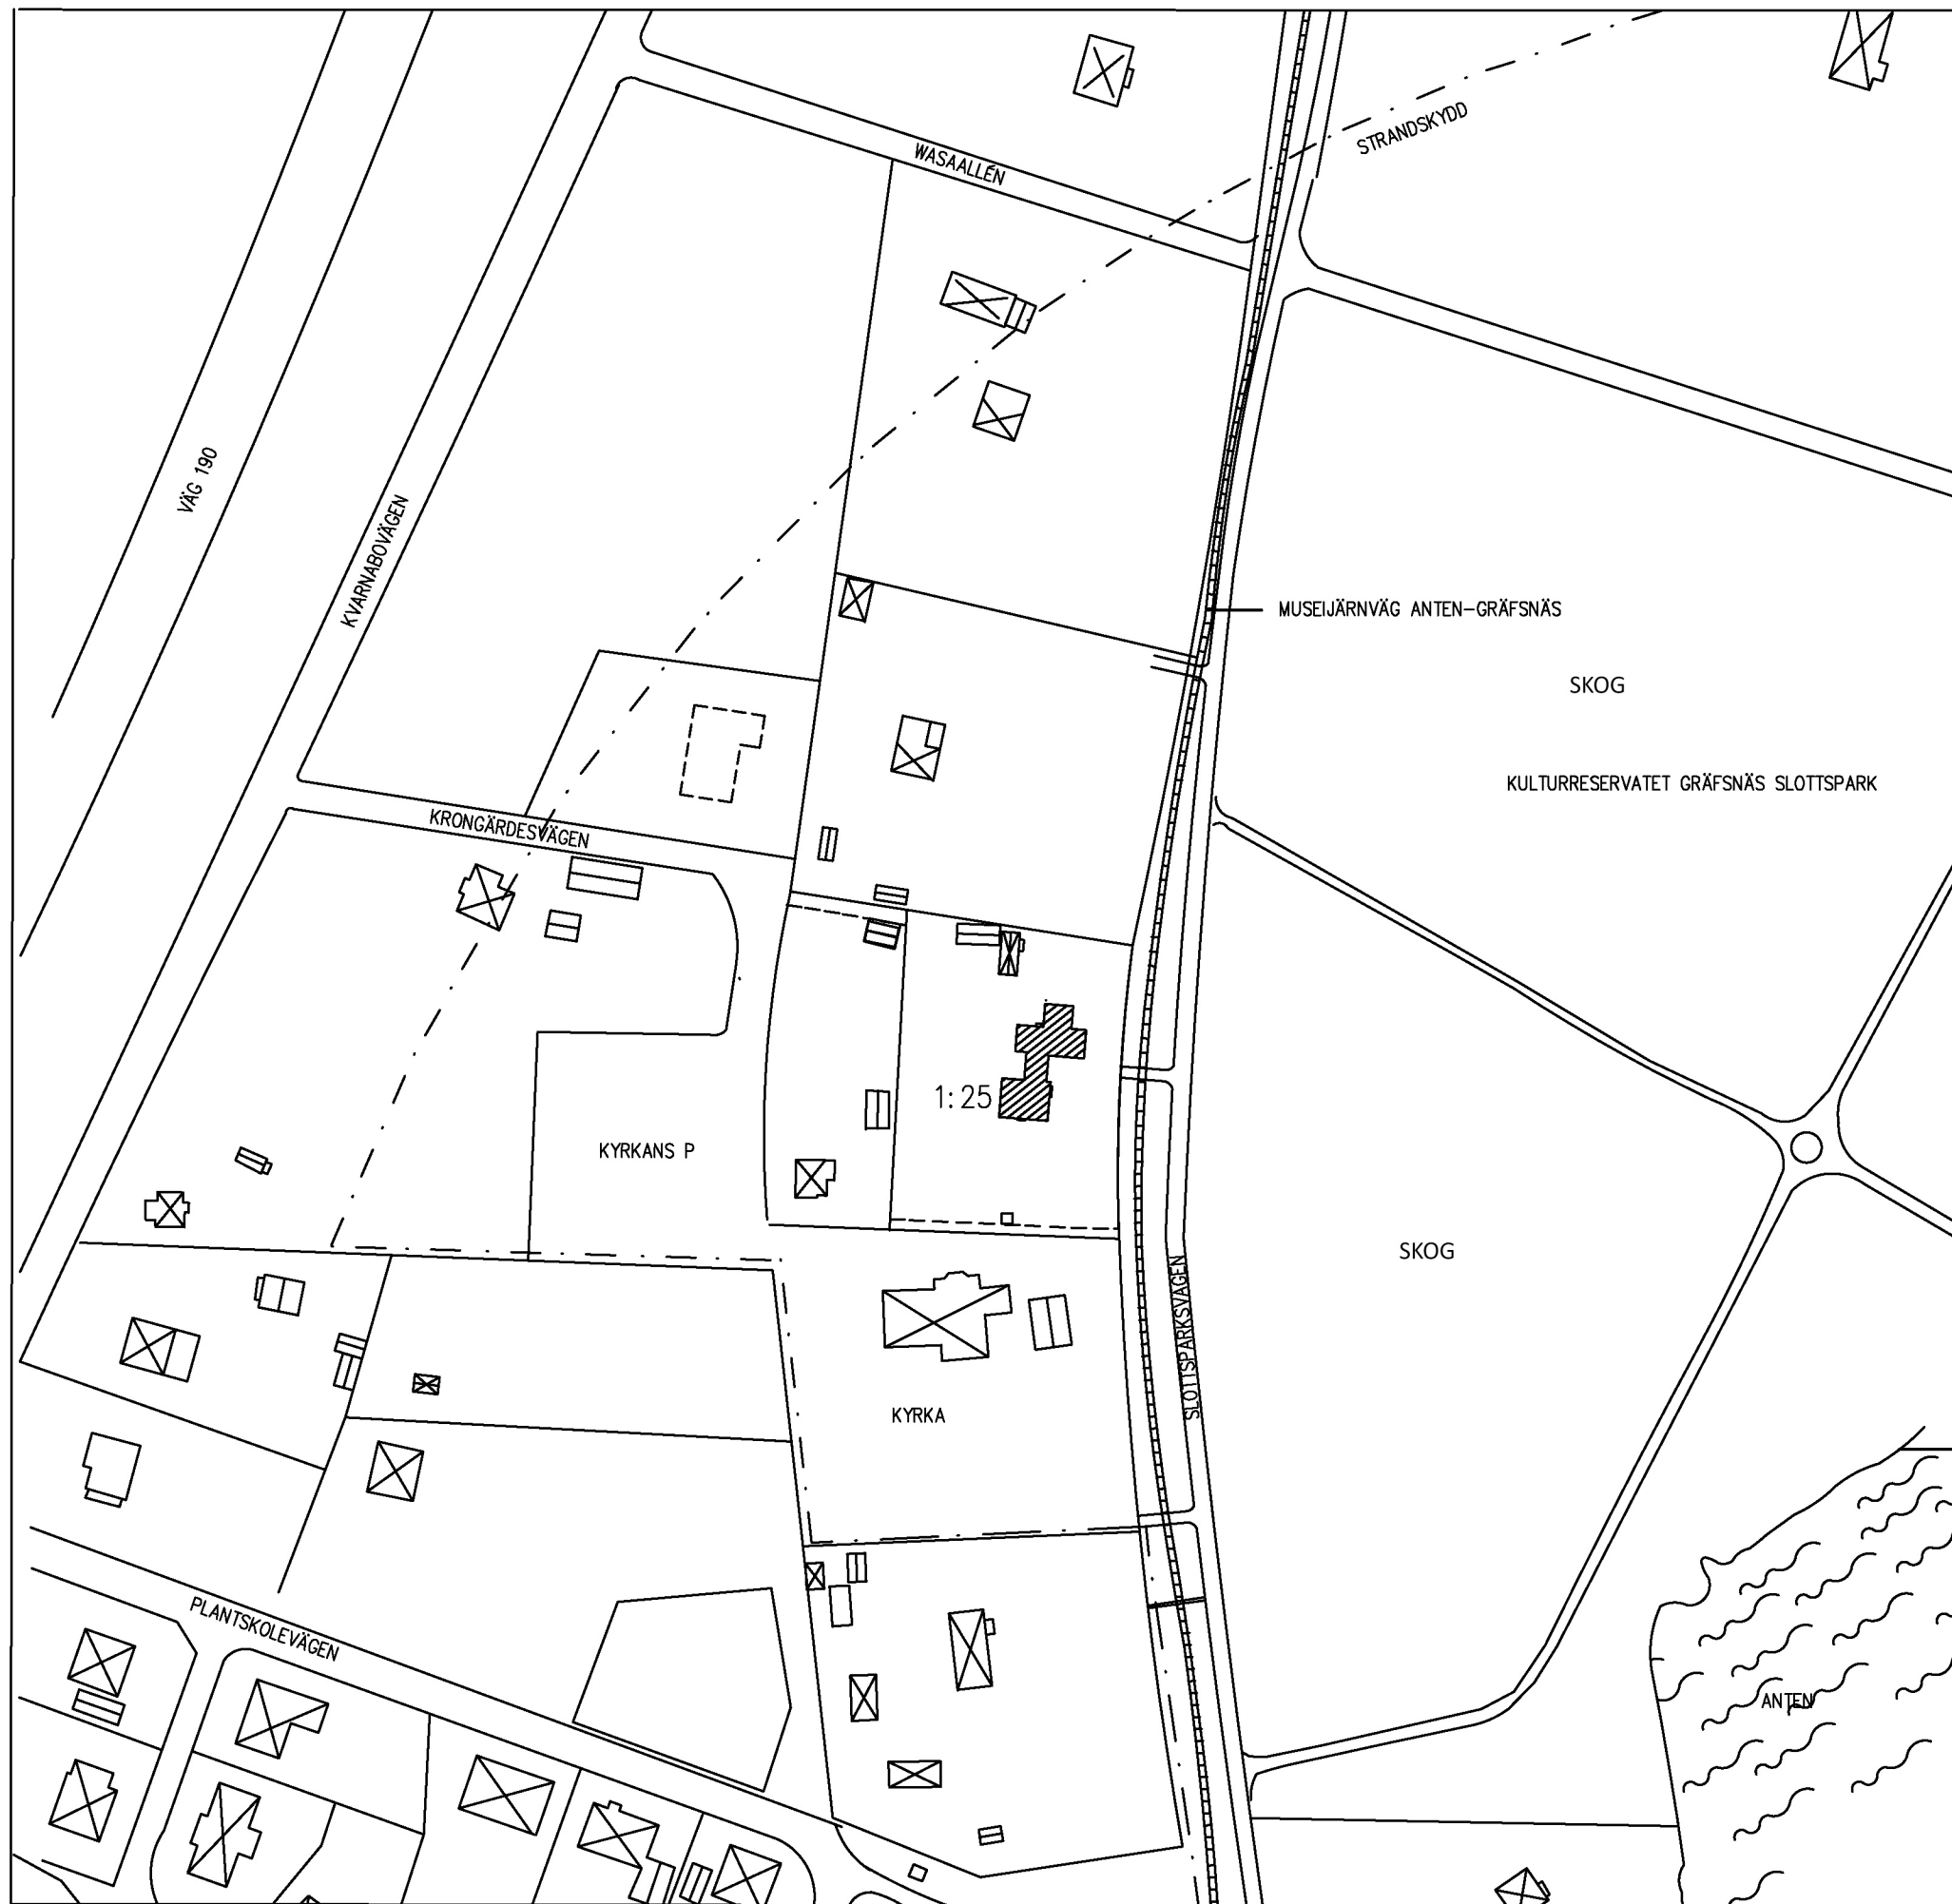

GRÄFSNÄS 1:25  
Slottsparksvägen 5A  
Skala 1:1000 (A3)

