



ALINGSÅS


KOMMUN

NYBYGGNADSKARTA

6411150

6411100

6411050

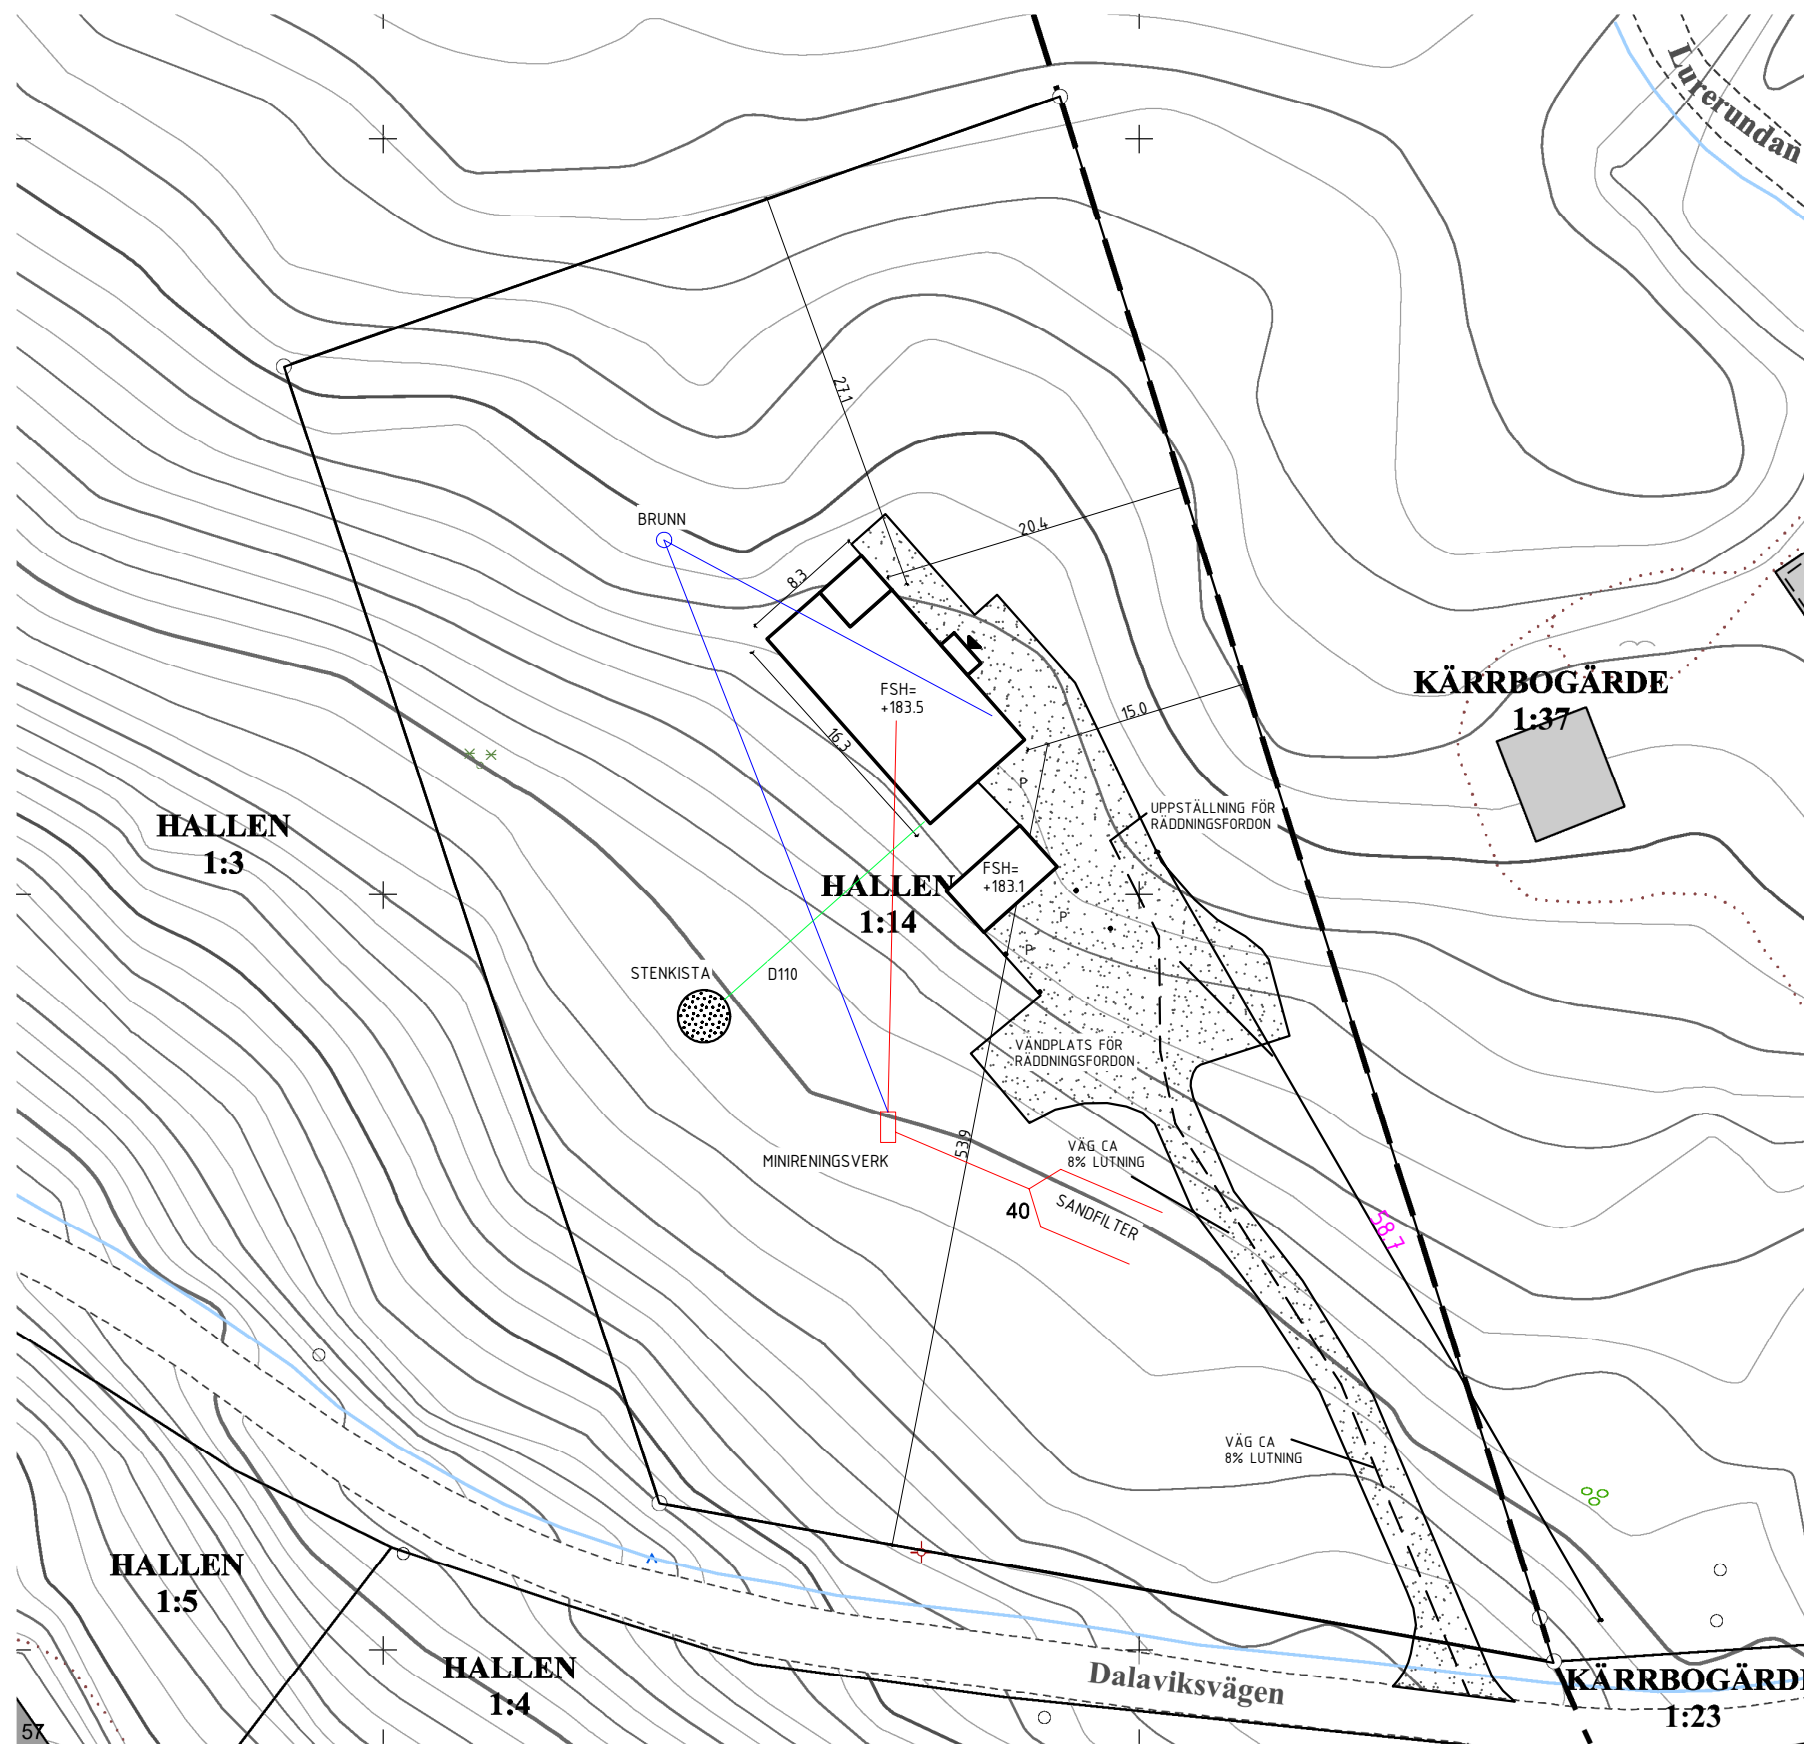

Teckenförklaring :


	Bostad		Byggnad husliv
	Uthus		Byggnad takkontur
	Offentlig byggnad		Barrskog
	Skärmtak		Barrträd
	Mark får ej bebyggas		Lövskog
	Mark får endast bebyggas med komplementbyggnader.		Lövträd
	Kvarter/Traktgräns		+ 65,78 Markhöjd
	Fastighetsgräns		Forminne
	Användningsgräns		Elstolpe, Belysning
	Egenskapsgräns		Forminne
	Väggkant		
	Höjdkurva		
	Stenmur		
	Stödmur		
	Häck		
	Staket		

Kartan är framställd av tillgängligt digitalt kartmaterial. Ingen redovisning av ledningsdragning, rättigheter och bestämmelser. Ej heller någon kontroll av grundkartans aktualitet är gjord. Det tillkommer den sökande att själv informera om ändrade förhållanden.

Nyttillkommen åtgärd



Färdigt golv +

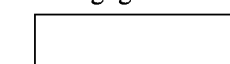

Kartan upprättad av:

Asa Blomberg

Asa Blomberg
GIS-Ingenjör

Koordinatsystem: SWEREF 99 1200

Höjdsystem: RH2000

Fastigheten:

HALLEN 1:14

i Alingsås kommun

Underlag till situationsplan

Detaljplan: ej plan

Konsult:

Planavgift debiteras.

Areal : 5043 m²

Fastighetsbildning erfordras

Datum: 2019-03-11

abovo

BO & BYGGBYRÅN 00 2019-11-05

Skala 1:500

