



# ALINGSÅS KOMMUN

## NYBYGGNADSKARTA

**Teckenförklaring :**

- Bostad
- Uthus
- Offentlig byggnad
- Skärmtak
- Mark får ej byggas
- Mark får endast byggas med komplementbyggnader.
- Byggnad husliv
- Byggnad takkontur
- Barrskog
- Barrträd
- Lövskog
- Lövtträdd
- + 65,78 Markhöjd
- Forminne
- Elstolpe, Belysning
- Kvarter/Traktgräns
- Fastighetsgräns
- Användningsgräns
- Egenskapsgräns
- Vägkant
- Höjdkurva
- Stenmur
- Stödmur
- Häck
- Staket
- Forminne

**Kartan är framställd av tillgängligt digitalt kartmaterial. Ingen redovisning av ledningssträngning, rättigheter och bestämmelser. Ej heller någon kontroll av grundkartans aktualitet är gjord. Det tillkommer den sökande att själv informera om ändrade förhållanden.**

- Nyttillkommen åtgärd
- Färdigt golv +


Kartan upprättad av:  
*Erik Ivarsson Sandberg*  
Erik Ivarsson Sandberg  
GIS Ingenjör

Koordinatsystem: SWEREF 99 1200      Höjdsystem: RH2000

Fastigheten:  
**del av HJÄLMARED 1:10**

i Alingsås kommun

Underlag till situationsplan		Detaljplan: ej plan	
Konsult:			
<input type="checkbox"/> Planavgift debiteras:	Areal : m <sup>2</sup>		
<input type="checkbox"/> Fastighetsbildning erfordras	Datum: 2019-06-11		

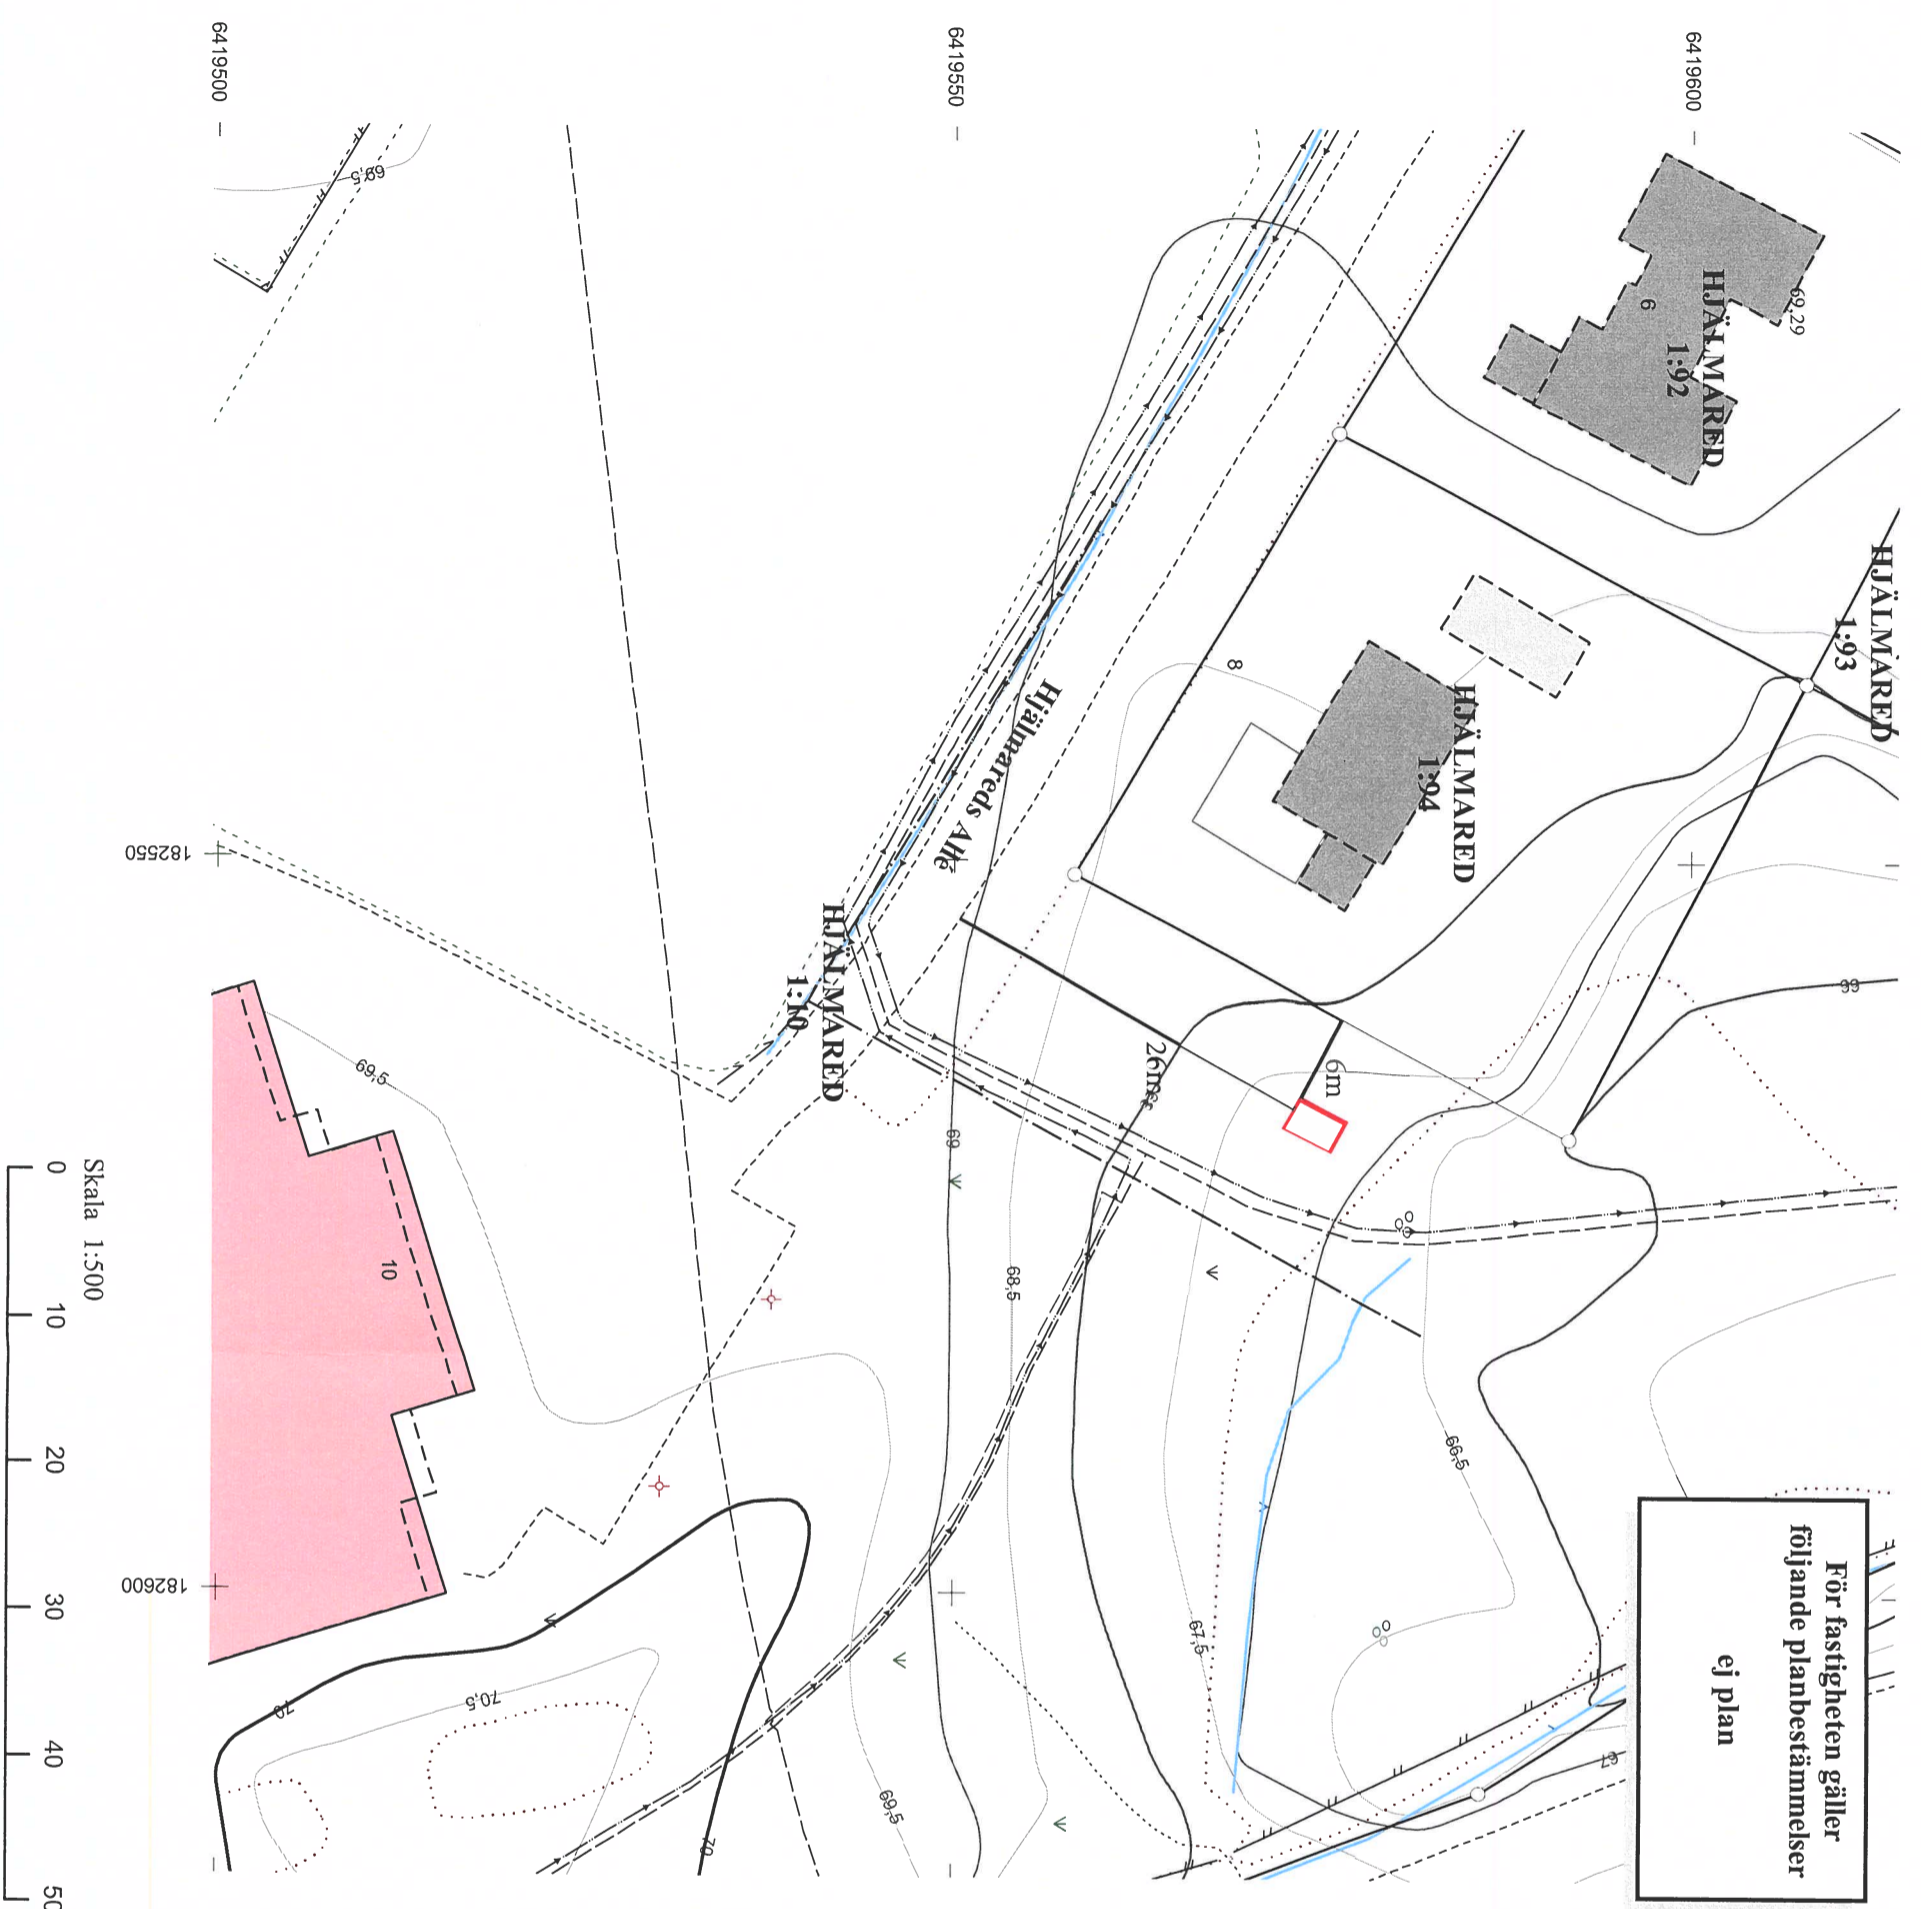

För fastigheten gäller följande planbestämmelser  
ej plan

