


INKOMMET
ALINGSÅS SAMHÄLLSBYGGNADSNÄMND
2013-12-06
FARIENUMMER 2013-0302

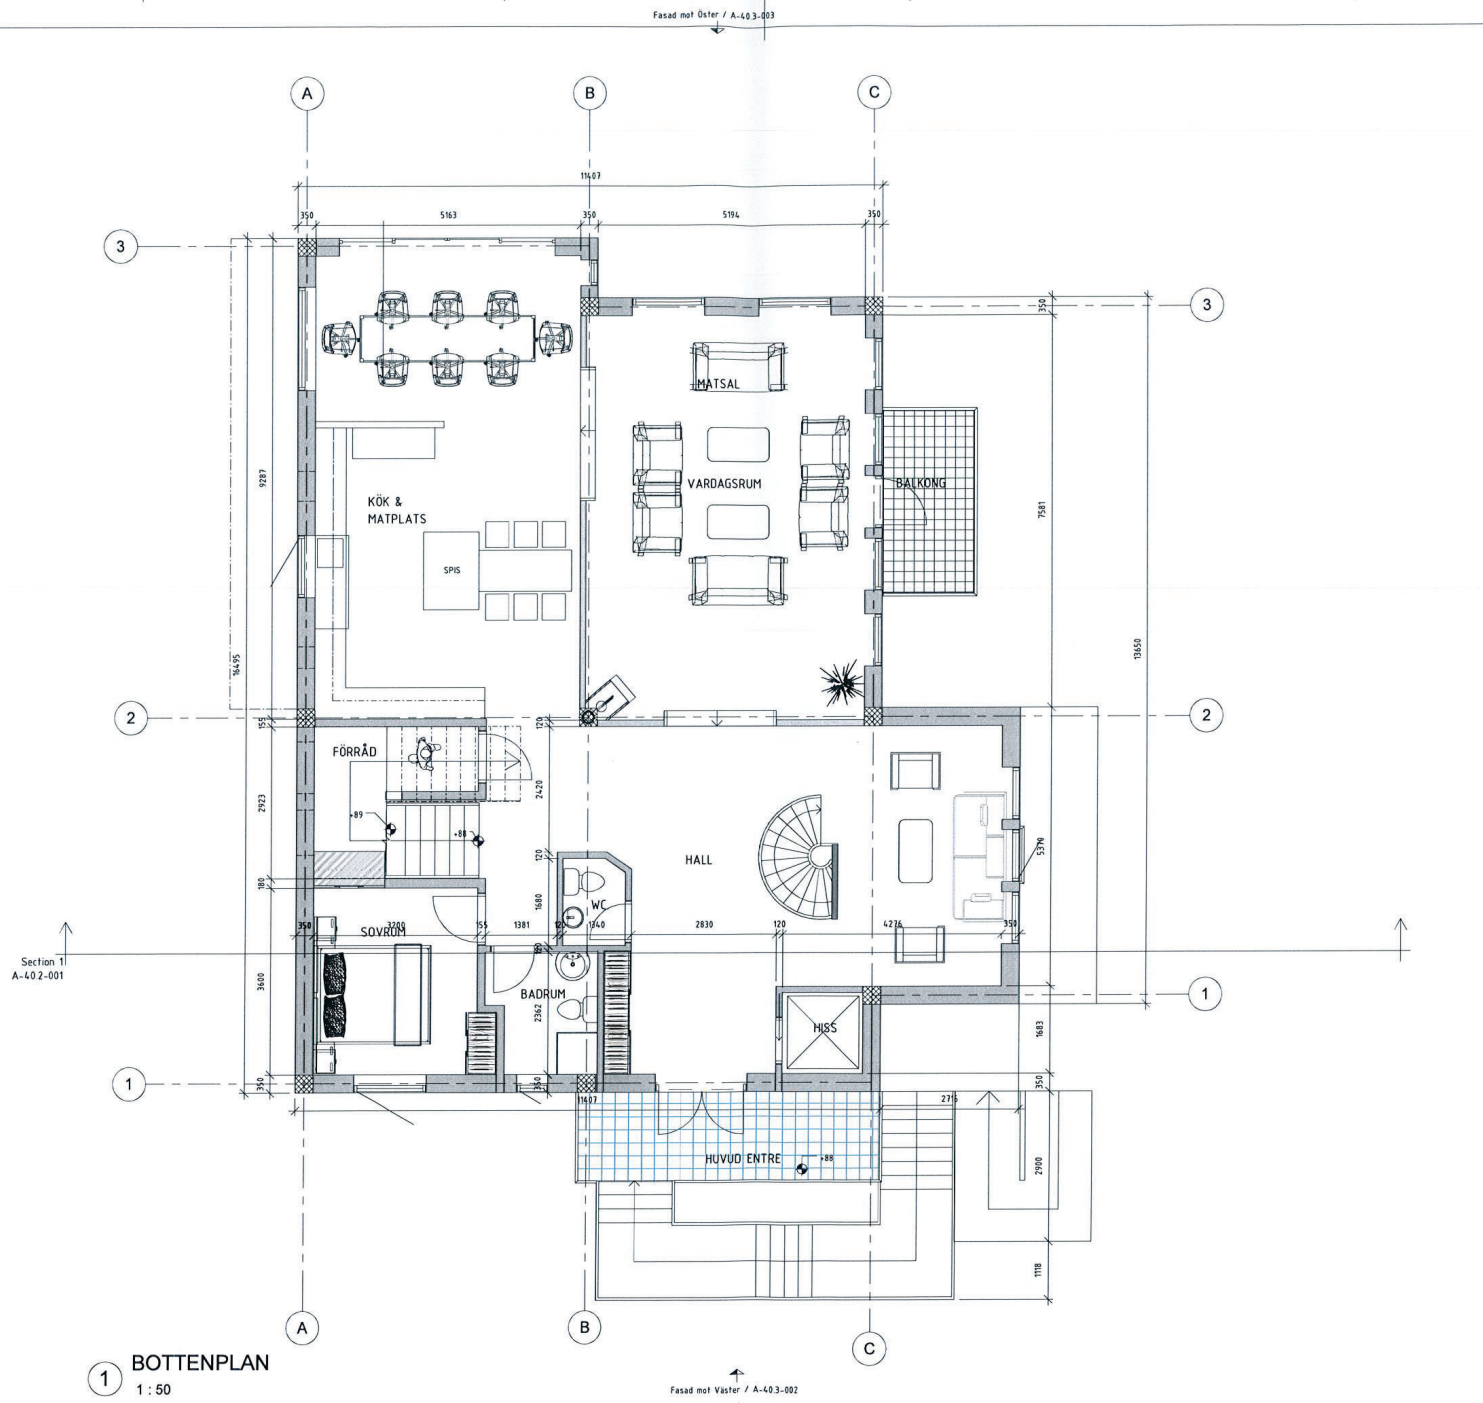

1 BOTTENPLAN
1 : 50

D	JUST HISS MÅTT	ZKI	2013-12-05
C	JUST HALVVERKELTRAPPA	ZKI	2013-12-04
B	DIVERSE JUSTERING	ZKI	2013-12-03
A	DIVERSE JUSTERING	ZKI	2013-11-08
BT	AM	JANSSON AVS	SK

BYGGLOVSHANDLING
PARKUDDEN 3
ALINGSÅS KOMMUN

COWI
COWI AB
Skogsta 23
S-214 30 Hjulungå
010-850 24 50
www.cowi.se

UPPGÅS NR	TRÄD AV	HANDELAGGARE
A03823	ZKI	A.C.
DATUM	ANSYND	
2013-06-30	ALF CEDERBERG	

NYBYGGNAD BOSTADSHUS I ALINGSÅS
BOTTENPLAN

SKALA	1 : 50 (A1)	NUPPER	A-40.1-003	I BET	D
	1 : 200 (A3)				