





ALINGSÅS
KOMMUN

Inkommet
2018-10-16
Diarienum: 2018-0696

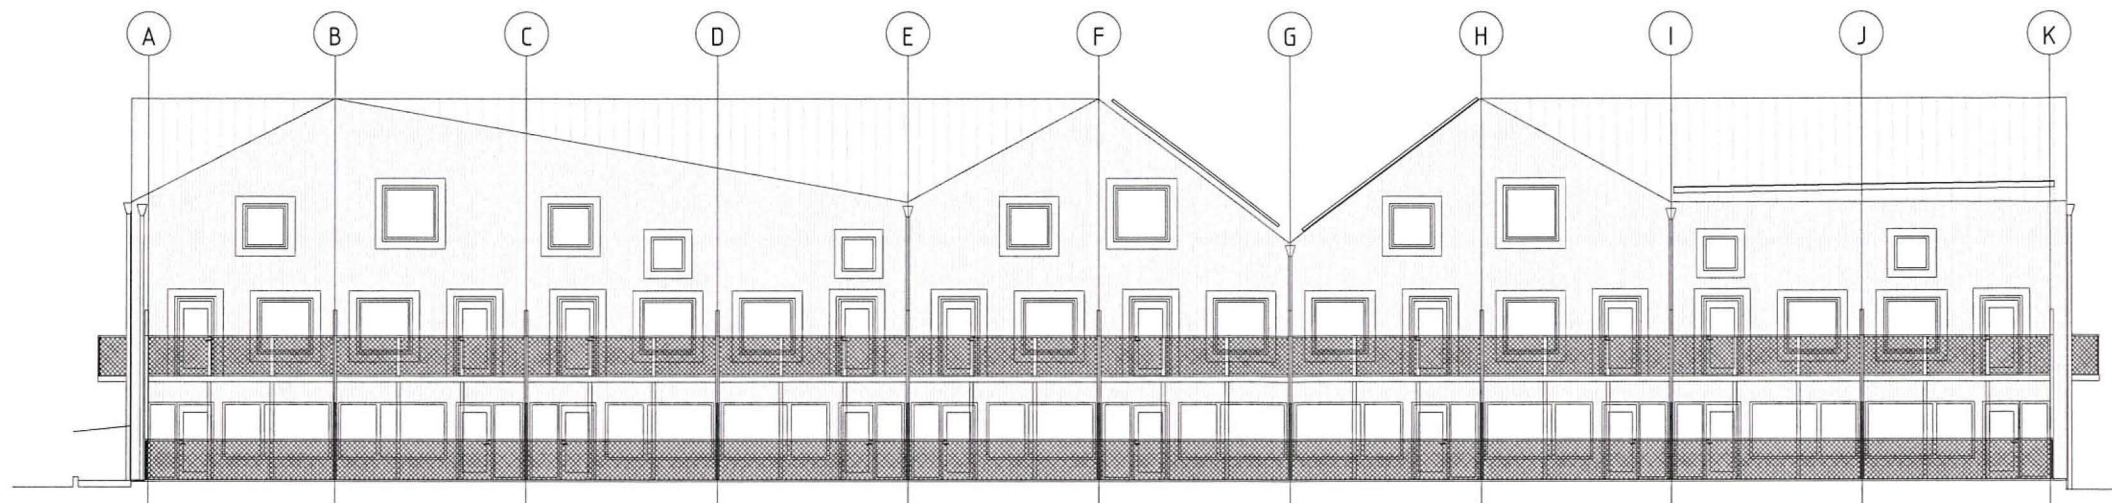

FASAD MOT SÖDER

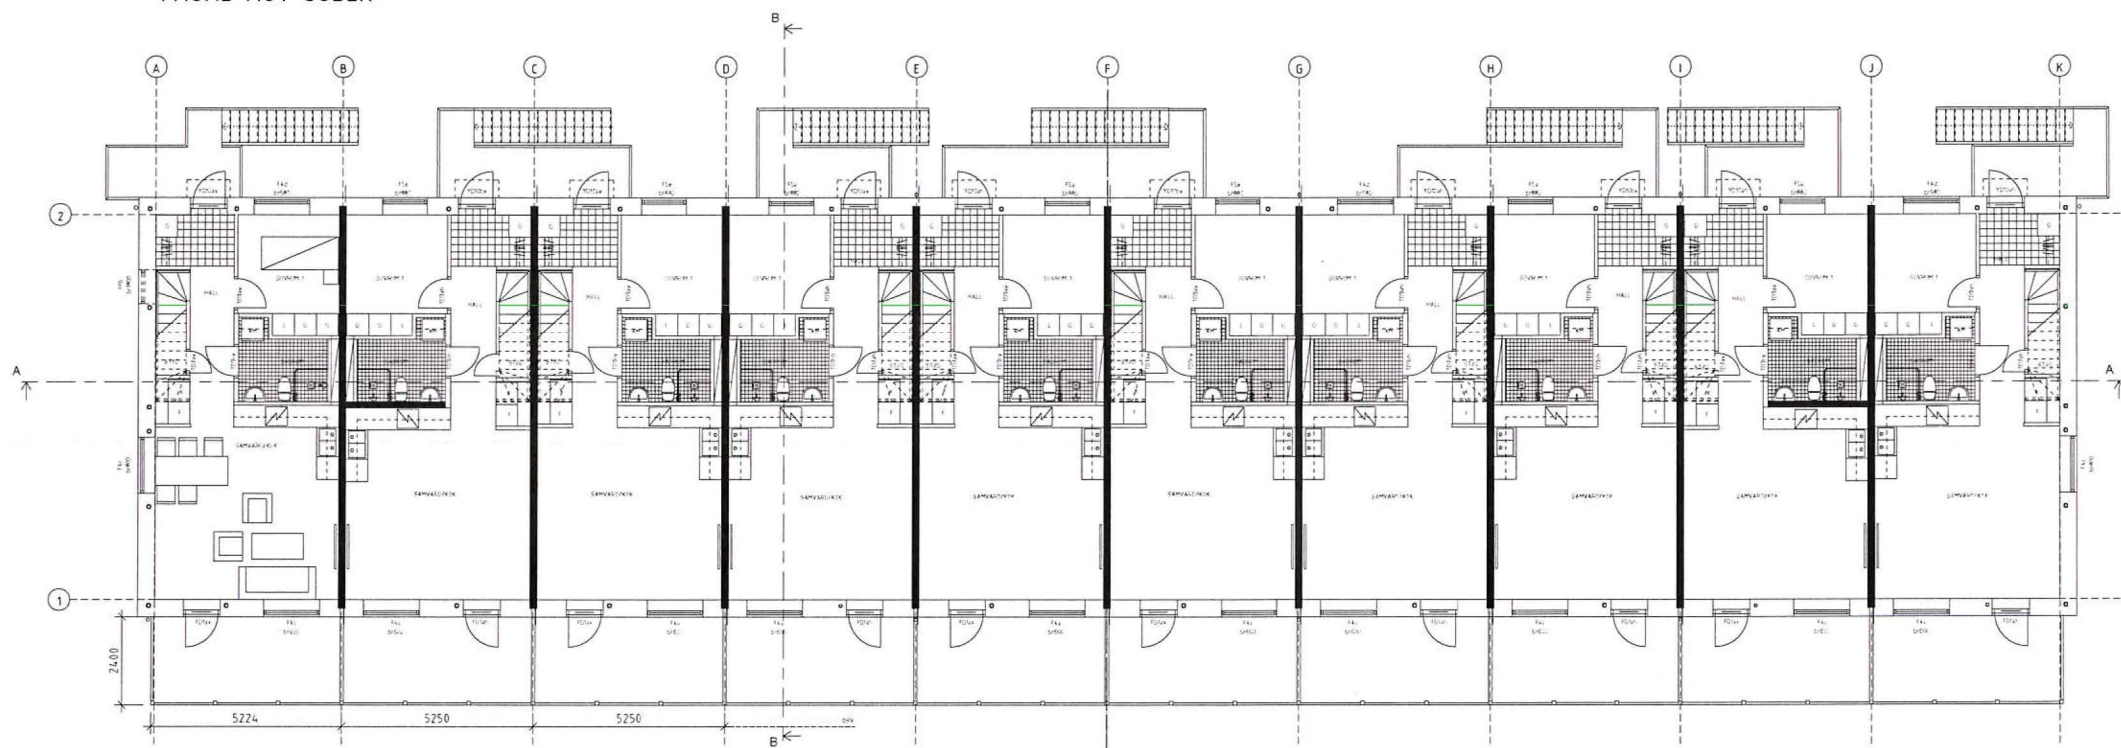

PLAN 2

FÖRHANDSKOPIA 2017-08-17

BET	ANT	ÄNDRINGEN AVSER	DATUM	SIGN
FÖRSLAG				
ANKARET 12 ALINGSÅS KOMMUN SKANSKA				
GLANTZ ARKITEKTSTUDIO				
UPPDRAG NR	RITAD/KONSTR AV		HANDLÄGGARE	
DATUM	ANSVARIG		A GLANTZ	
NYBYGGNATION AV HYRESRÄTTER FASAD MOT SÖDER OCH PLAN 2				
SKALA A1 1:100 A3 1:200	NUMMER	BET		

